

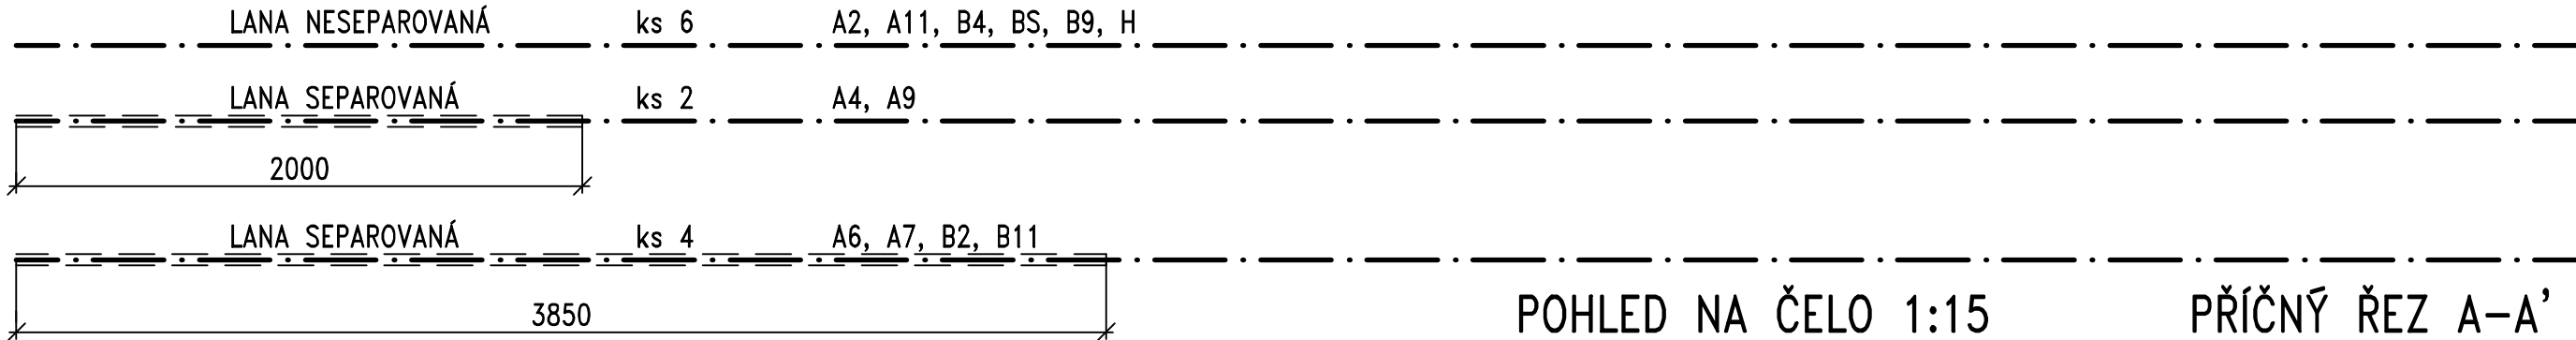


VST-2000 VÝKRES TVARU A TVRDÉ VÝZTUŽE


PODÉLNÝ ŘEZ 1:25

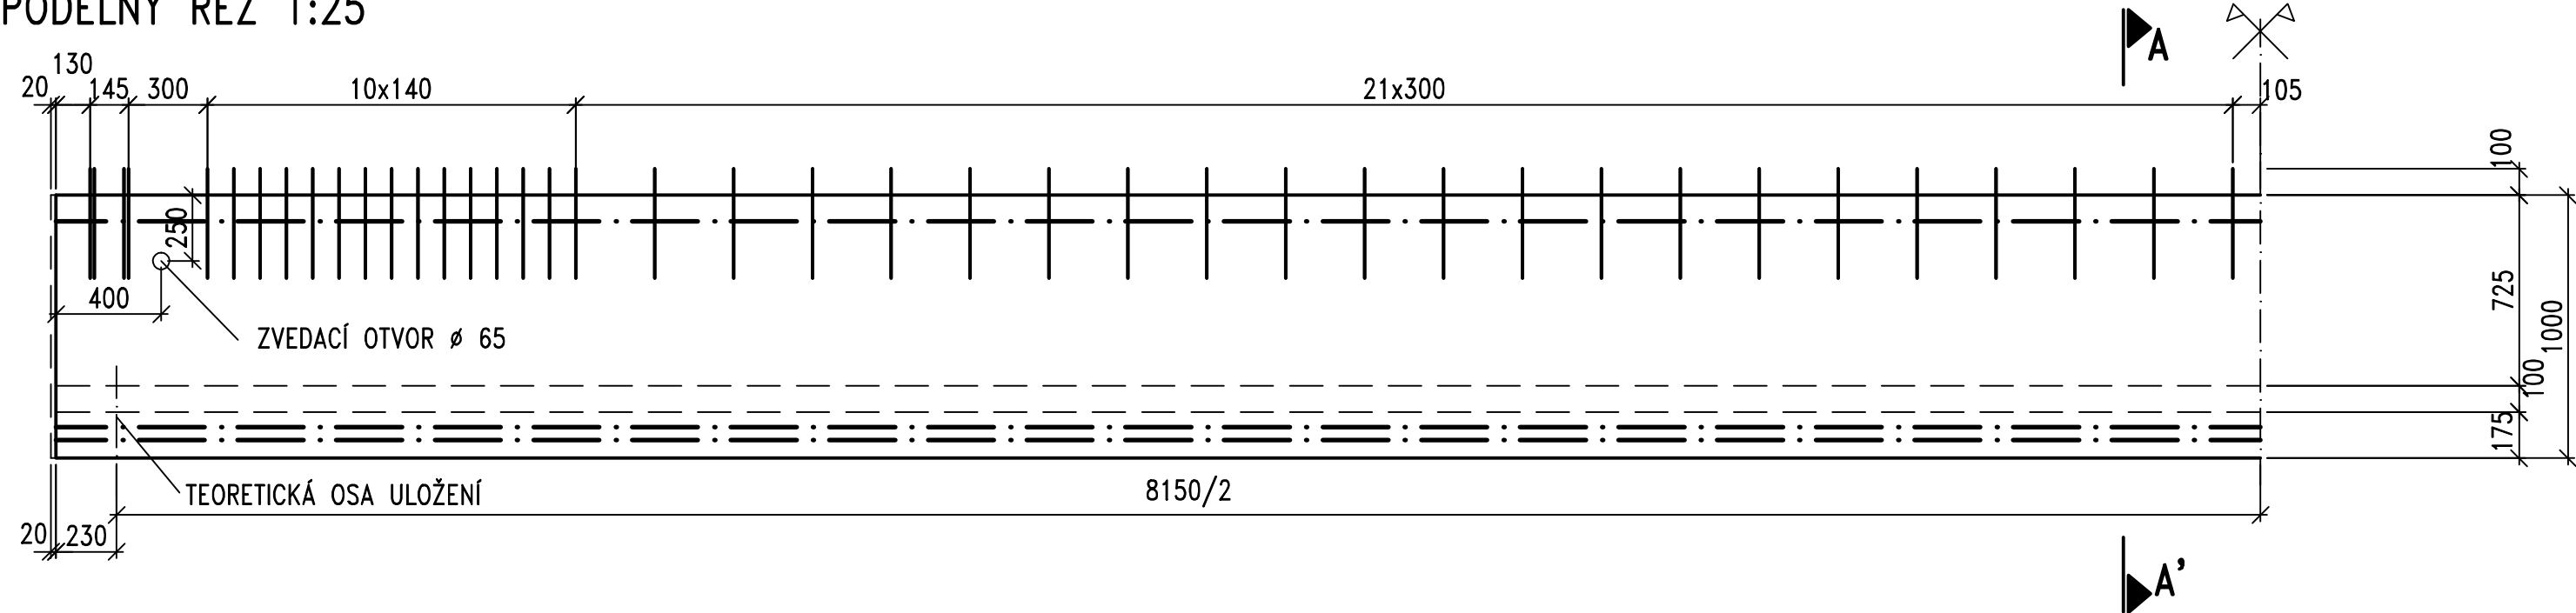


PŮDORYS 1:25

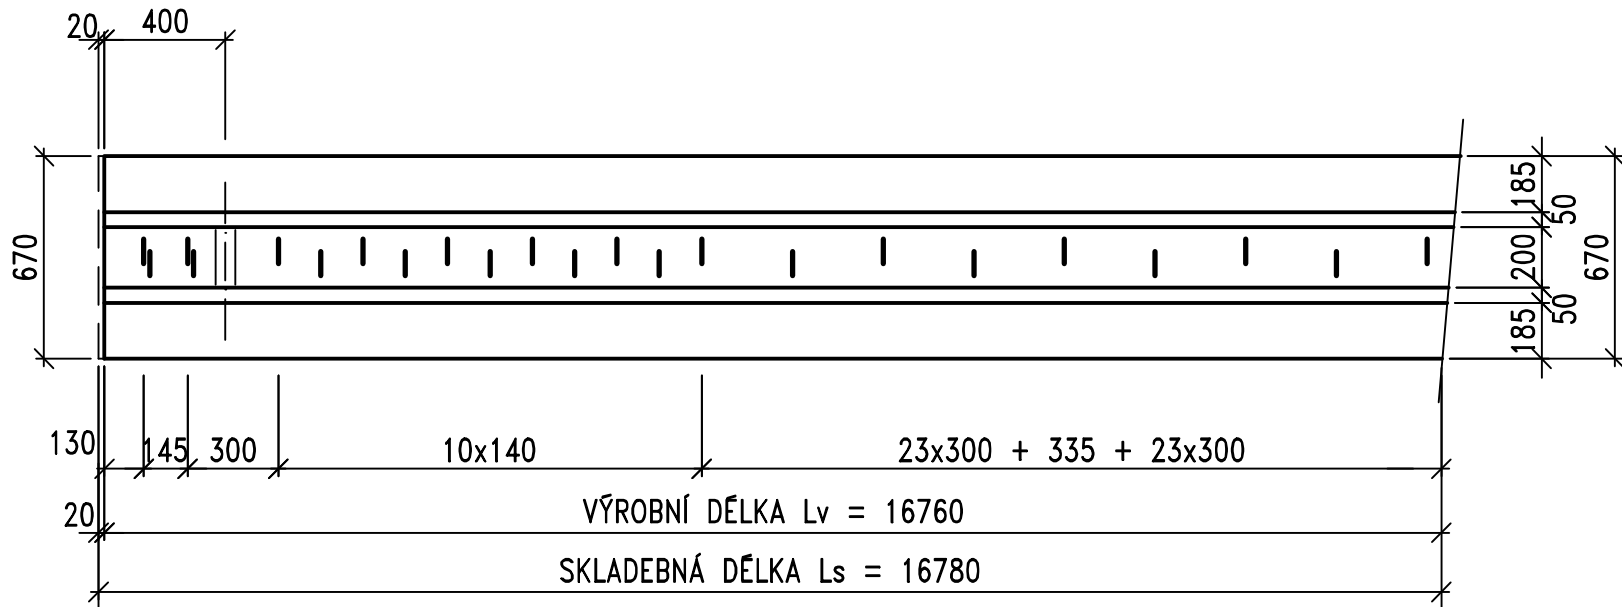

POHLED NA ČELO 1:15

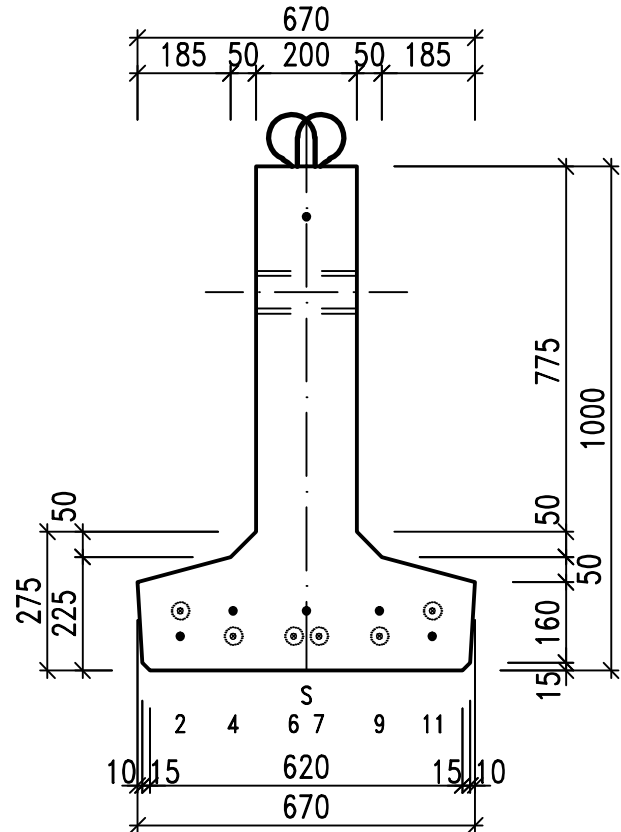

PŘÍČNÝ ŘEZ A-A' 1:15

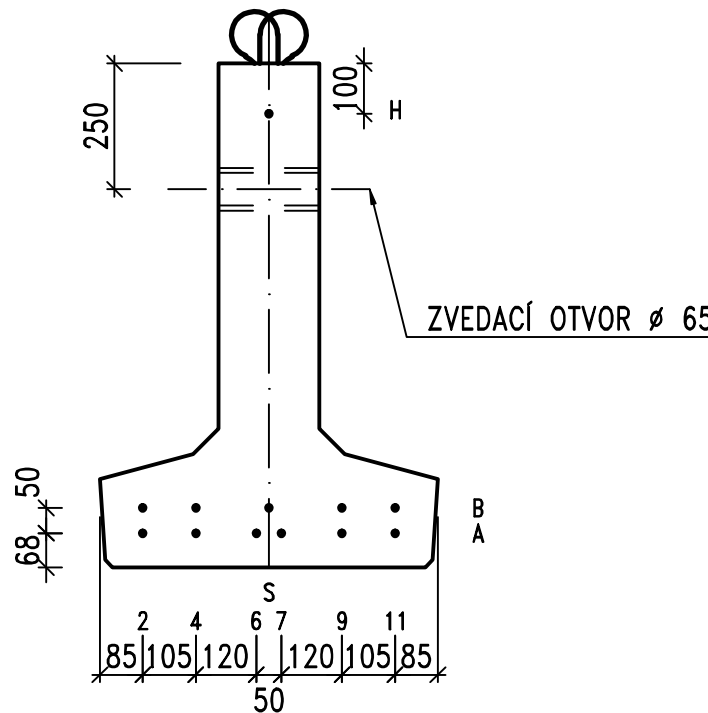

POUŽITÉ MATERIÁLY:

BETON:

NOSNÍKY VST2000  
SPŘÁŽENÁ DESKA

C 35/45 XF2  
C 30/37 XF1

PŘEDPÍNACÍ VÝZTUŽ:

LANA Ø Lp 15,5-1530/1800

BETONÁŘSKÁ VÝZTUŽ:

10 505 (R)

JTSK

PROJEKTOVÁ, INŽENÝRSKÁ A KONZULTAČNÍ ORGANIZACE

CERTIFIKÁT ISO 9001 IČO 60193280

| PROJEKTANT | VYPRACOVAL | KONTROLA | HIP-KOORDINACE |
|------------|------------|----------|----------------|
|            |            |          |                |

|                            |                    |
|----------------------------|--------------------|
| OBJEKT                     | ČÍSLO ZAKÁZKY      |
| SO F 222                   | DOKUMENTACE        |
| INUNDAČNÍ MOST V KM 63.505 | MĚŘÍTKO 1:25/15    |
|                            | DATUM 10.2004      |
|                            | POČET FORMÁTŮ 4 A4 |

OBSAH PŘÍLOHY

VST-2000 VÝKRES TVARU A TVRDÉ VÝZTUŽE

|                                                                                |      |               |
|--------------------------------------------------------------------------------|------|---------------|
| VPO DECO PRAHA a.s.<br>PODOBŮSKÁ 1014/20, 160 00 PRAHA 6<br>PROJEKTOVÝ ATELIÉR |      |               |
| ČÍSLO KOPIE                                                                    | ČÁST | ČÍSLO PŘÍLOHY |
|                                                                                |      | 13            |

DOKUMENTACE LZE UŽÍVAT POUZE VE SMYSLU PŘÍSLUŠNÉ SMLOUVY O DÍLO. VÝKRES, ČI JEHO ČÁST, NEMŮŽE BÝT KOPÍROVÁN NEBO JINÝM ZPŮSOBEM ROZŠÍŘOVÁN POUZE PO PŘEDCHOZÍM SOUHLASU VPO DECO PRAHA a.s.