


a

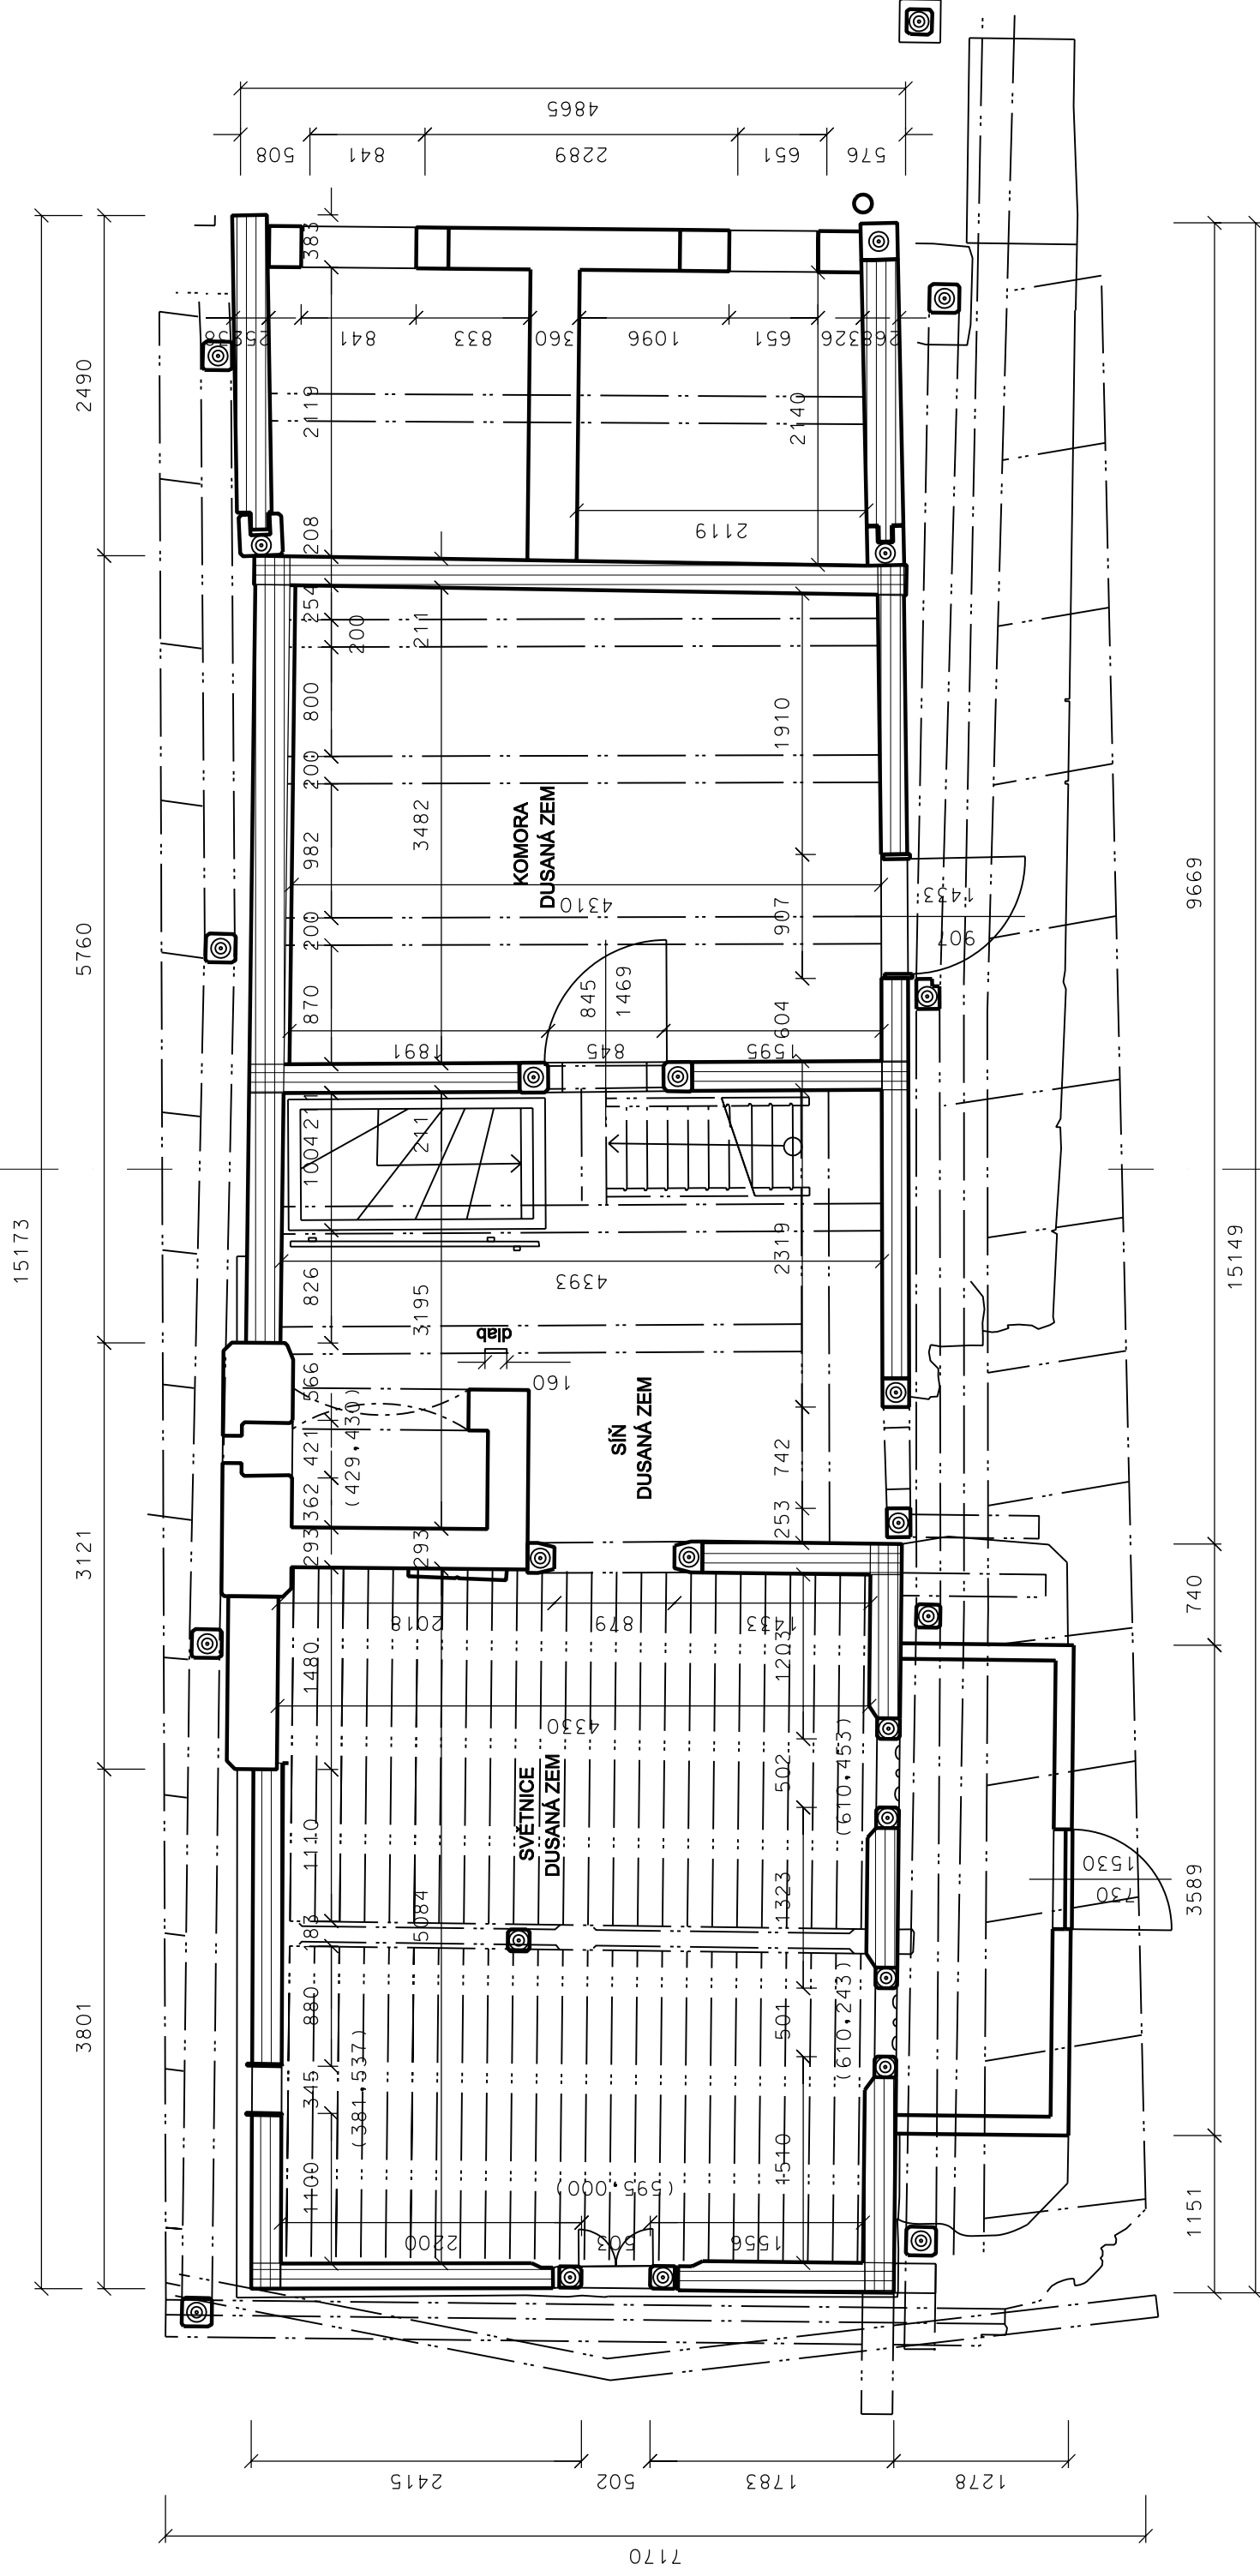

b

TABULKA MATERIÁLŮ

	DŘEVO
	ZDIVO

KATEDRA MAPOVÁNÍ A KAROGRAFIE ČVUT		
DIPLOMANT :	Lubomír Tláskal	VEDOUČÍ DIPLOMOVÉ PRÁCE : Ing. Jindřich Hodač Phd.
OBJEKT :	VÝMĚNEK VESNICKÉ USEDLOSTI ČISTÁ č.p. 97	
OBSAH VÝKRESU :	PŮDORYS VSTUPNÍHO PODLAŽÍ	MĚŘÍTKO 1:50
DATUM	2.1.2006	FORMÁT A3
		ČÍSLO VÝKR.: 1