

VARIANTA PREFABRIKOVANÉHO SCHODIŠTĚ

POZNÁMKA:
VARIANTA MONOLITICKÉHO SCHODIŠTĚ
NA DALŠÍM VÝKRESU



ŘEZ OZUBEM MEZIPODESTY ŘEZ OZUBEM PODESTY



VÝKAZ PRVKŮ:

VÝTAHOVÉ ŠACHTY A SCHODIŠTĚ
akustická prvek TYP L-250, 1,5m
akustická prvek TYP L-420, 3,7m
akustický prvek TYP F-V3-L1400, 2ks
akustický prvek TYP Z, 4 ks

VÝKAZ VEŠKERÝCH PRVKŮ

MATERIÁLY:

PRVEK	BETON (ČSN EN 206-1)	KRYTÍ	OCEL
stropní desky, sloupy, stěny	C25/30 - XC1 - Dmax 22-CI 0,2-S3	25 mm	B500B

POZNÁMKY:

-v projektu jsou zapracovány požadavky na stavební úpravy jednotlivých profesí (prostory, drážky, ...) známé v době vydání dokumentace. Před realizací budou pozice stavebních úprav ověřeny dle projektu jednotlivých profesí, případně nové úpravy nutno konzultovat se statikem v rámci autorského dozoru.
-díry do průměru 150mm, nebo rozměru 150/150 nejsou pro všechna vedení zakresleny, budou provedeny v rámci subodvětví jednotlivých profesí v koordinovaném postupu jednotlivých subodvětví, včetně zaměření polohy


LEGENDA:

- Železobeton
- Železobeton v řezu


AKCE	BK01	Formát	8 x A4
Vytvořil:	Tomáš Trtík	Datum	12/2024
VÝKRES		Stupeň dok. realizace	
		měřítko	1:50
		č. výkresu	7
		č. revize	00

VÝKRES TVARU 1.NP

VARIANTA MONOLITICKÉHO SCHODIŠTĚ

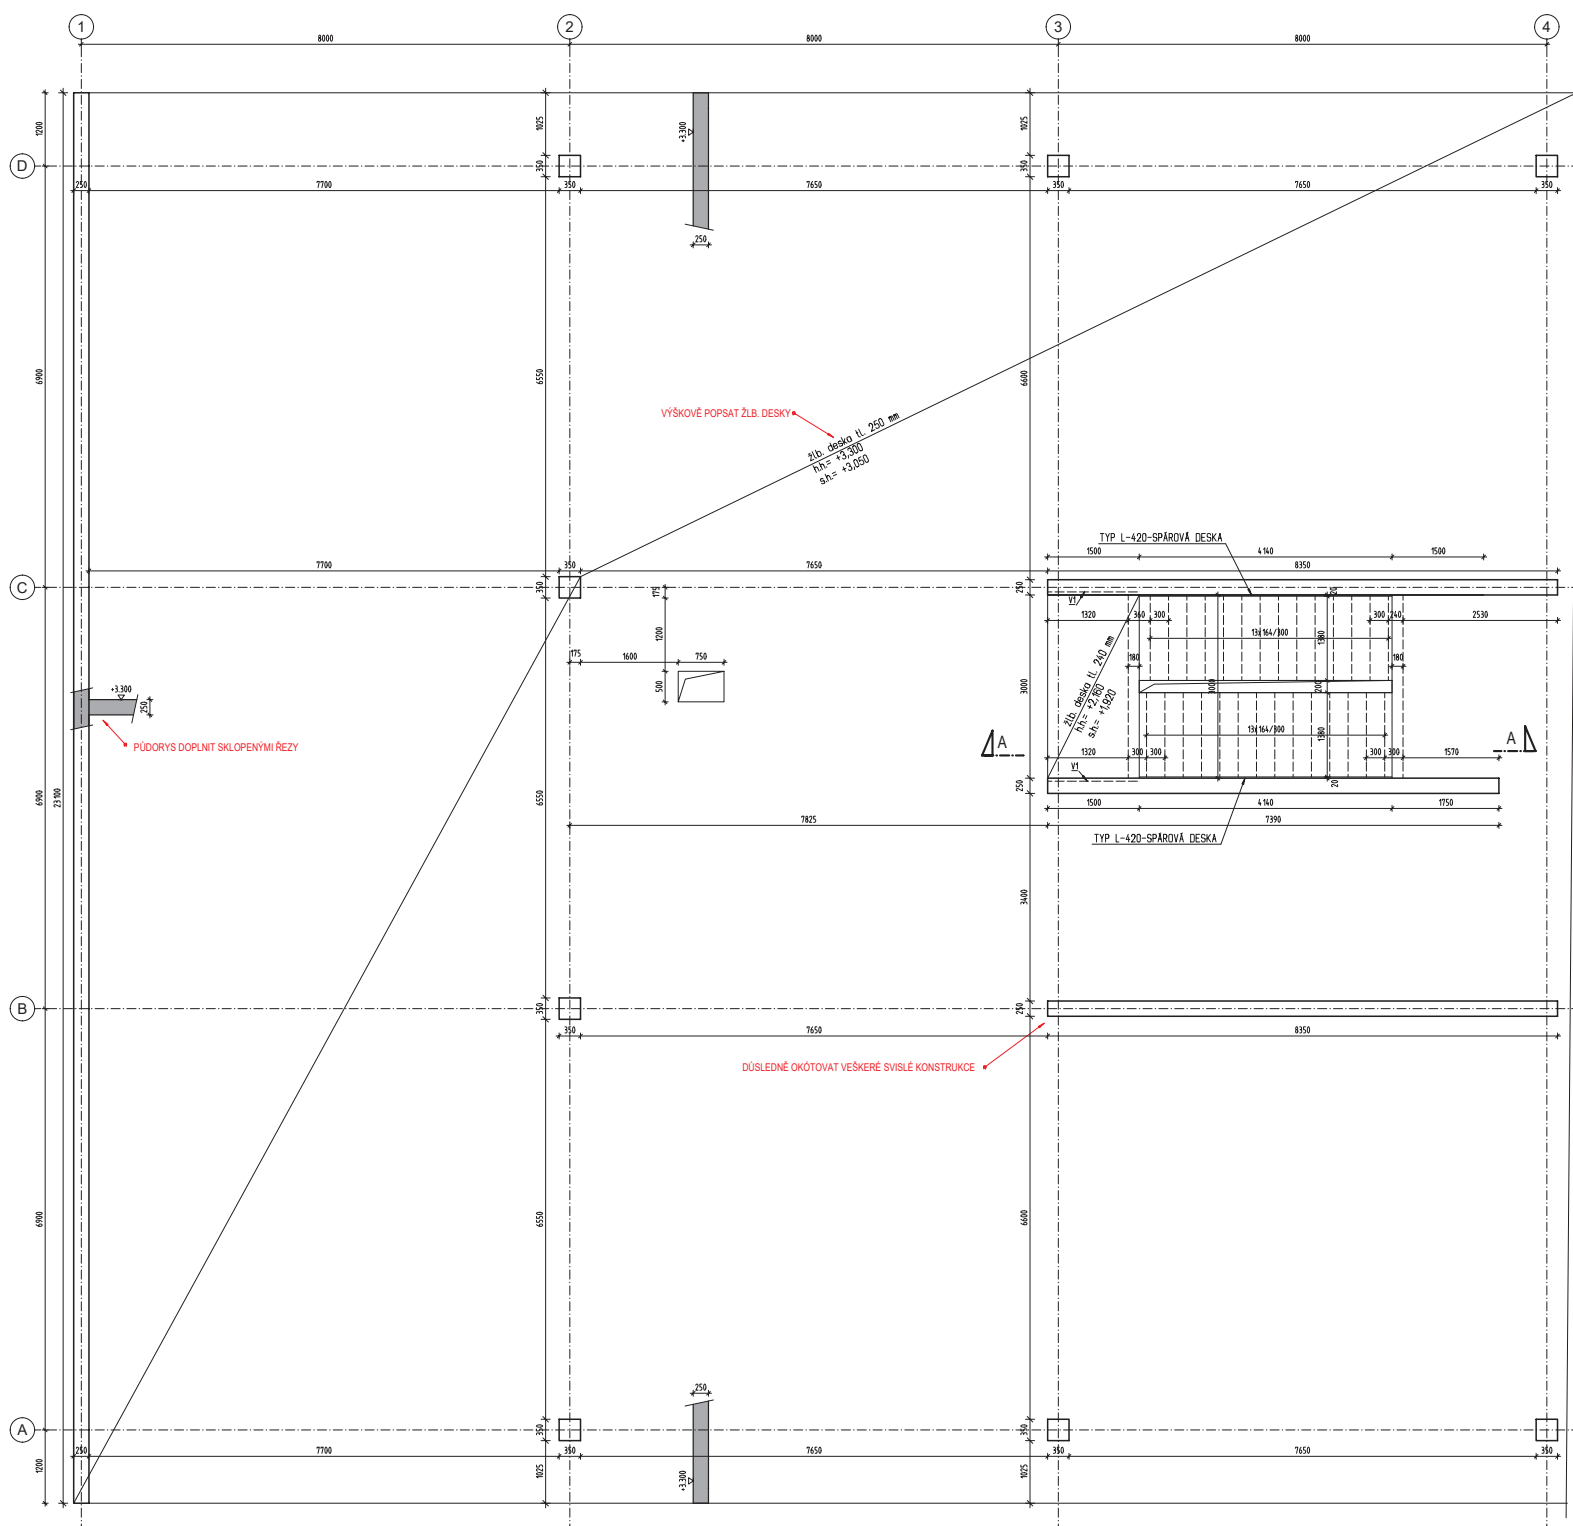

ŘEZ A-A
NÁSTUPNÍ RAMENO

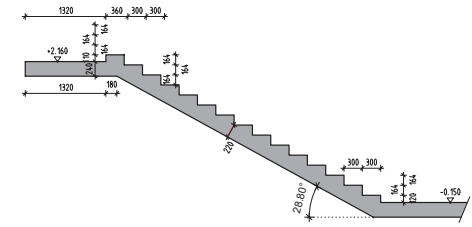

VÝKAZ PRVKŮ:

V1 - VYLAMOVACÍ VÝZTUŽ - 2Ø12/150, PRO TL. DESKY 240 mm
tl. stěny 250 mm - 3,0 m
AKUSTICKÝ PRVEK
akustická prvek TYP L-420, 9,6m

→ VÝKAZ VEŠKERÝCH PRVKŮ

MATERIÁLY:

PRVEK	BETON (ČSN EN 206-1)	KRYTÍ	OCEL
stropní desky, sloupy, stěny	C25/30 - XC1 - Dmax 22-CI 0,2-S3	25 mm	B500B

POZNÁMKY:

- v projektu jsou zapracovány požadavky na stavební úpravy jednotlivých profesí (prostory, drážky, ...) známé v době vydání dokumentace. Před realizací budou pozice stavebních úprav ověřeny dle projektu jednotlivých profesí, případně nové úpravy nutno konzultovat se statikem v rámci autorského dozoru.
- díry do průměru 150mm, nebo rozměru 150/150 nejsou pro všechna vedení zakresleny, budou provedeny v rámci subodávky jednotlivých profesí v koordinovaném postupu jednotlivých subodávatelů, včetně zaměření polohy

LEGENDA:

- Železobeton
- Železobeton v řezu

AKCE	BK01	Formát	8 x A4
Vytvořil:	Tomáš Trtík	Datum	12/2024
VÝKRES		Stupeň dok. realizace	
		měřítko	1:50
		č. výkresu	7
		č. revize	00

VÝKRES TVARU 1.NP