


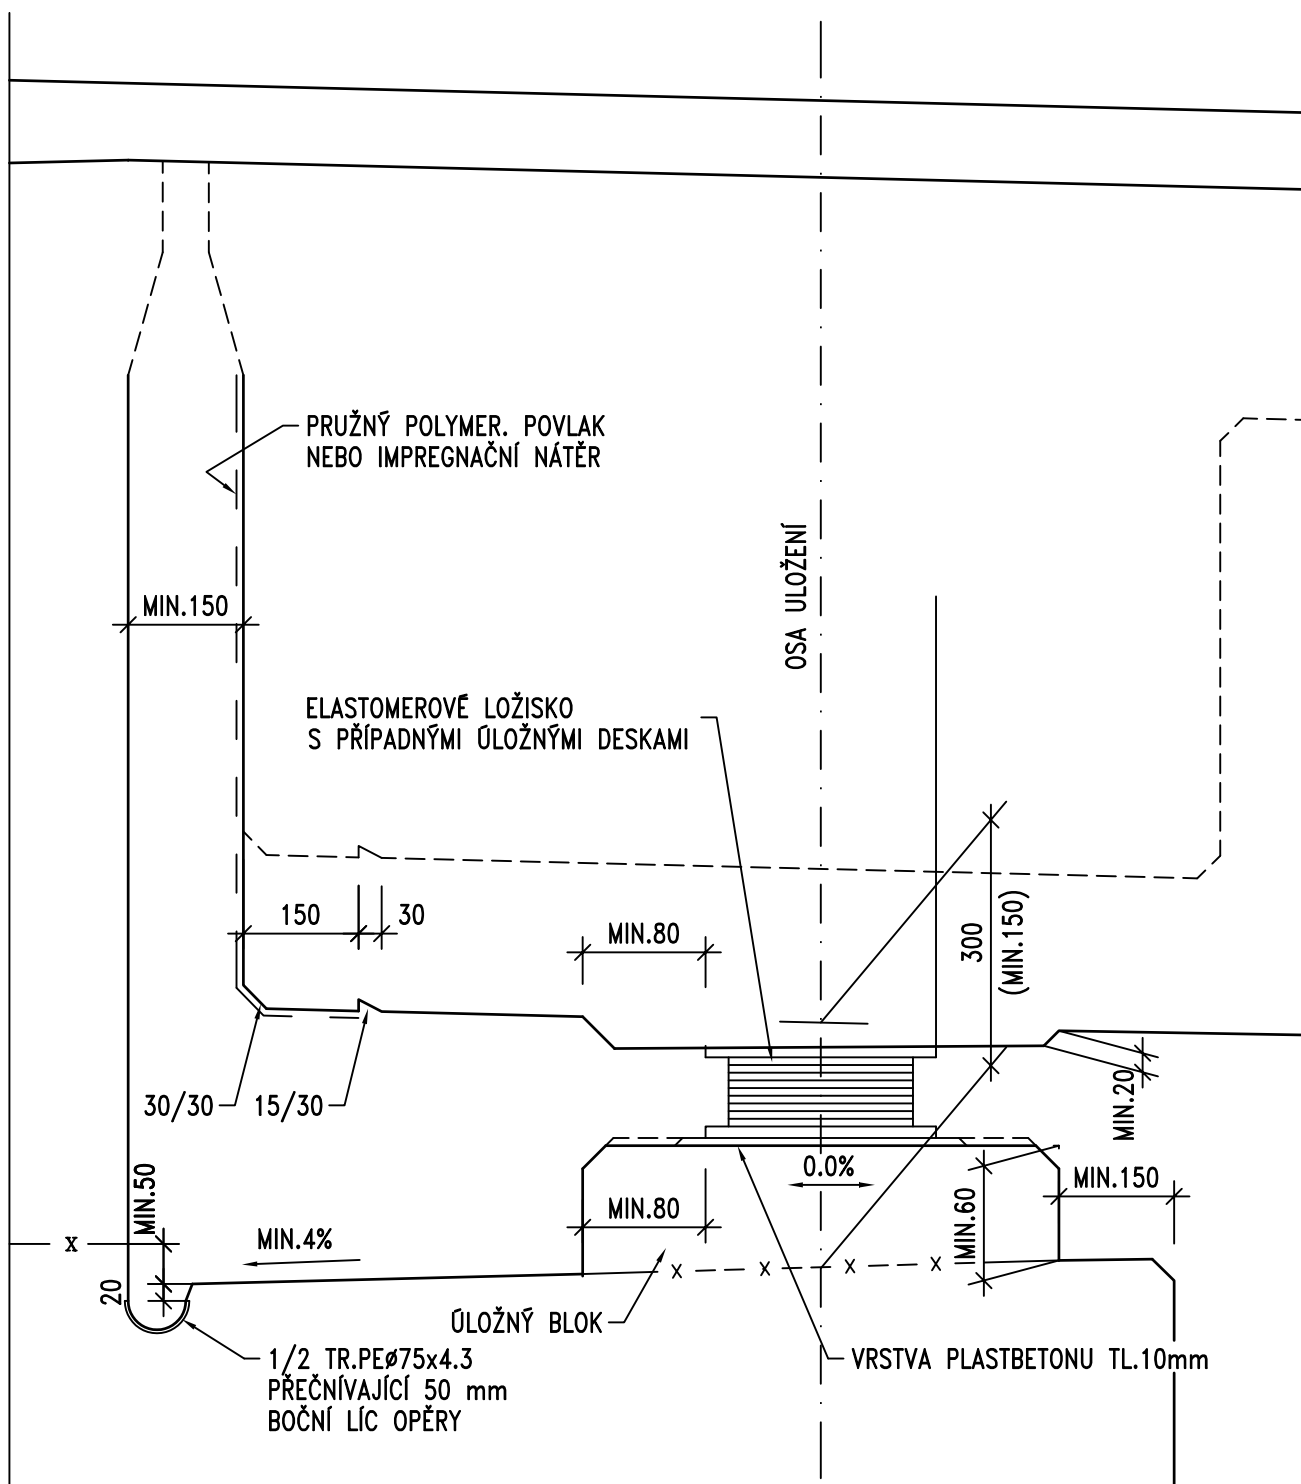

POZNÁMKY : PŘÍPADNÉ VODOROVNÉ KOTVENÍ LOŽISKA NEZAKRESLENO.
U PREFABRIKOVANÉ NOSNÉ KONSTRUKCE JE NUTNO ŘEŠIT KLÍNOVÉ VYROVNÁNÍ
NAD LOŽISKEM INDIVIDUÁLNĚ.

ULOŽENÍ ELASTOMEROVÝCH LOŽISEK

304.02
95 03