


VZOROVÝ PŘÍČNÝ ŘEZ 1:50

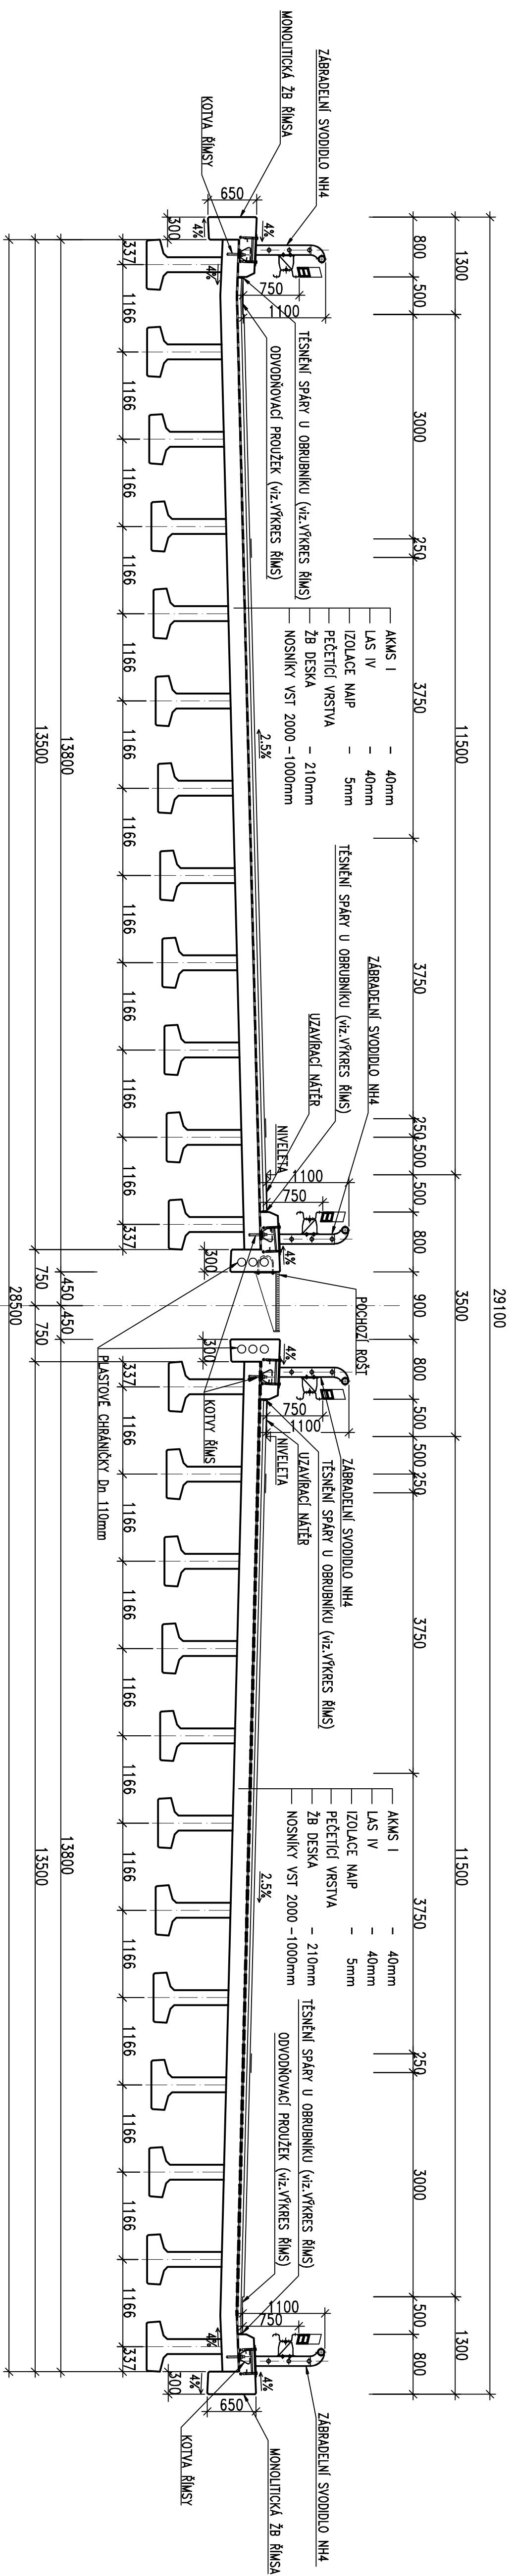

POUŽITÉ MATERIÁLY

BETON:

PILOTY
PODKLADNÍ BETON
OPĚRY
KŘÍDLA
PŘECHODOVÁ DESKA
NOSNÍKY VST2000
SPRAŽENÁ DESKA
ŘÍMSY
LOŽISKOVÉ BLOKY
DLAŽBY

C 25/30	XA
C 8/10	
C 30/37	XF
C 30/37	XF
C 25/30	XF
C 35/45	XF
C 30/37	XF
C 30/37	XF
C 30/37	XF
C 25/30	XF

PŘEDPÍNAČÍ VÝZTUŽ:

LANA ø Lp 15,5-1530/1800

BETONÁŘSKÁ VÝZTUŽ:

NK, KŘÍDLA, ZÁKLADY KŘÍDEL, ŘÍMS

10 505 (R)

JTSI

Bpv

PROJEKTOVÁ, INŽENÝRSKÁ A KONSULTAČNÍ ORGANIZACE CENTRA 180 500 10 000 000			
PROJEKTANT	VYPRACOVAL	KONTROLA	HIP-KOORDINACE
 ® VPD DEO PRAHA, a.s. Poděbrady 110 075, 160 00 Praha 6			
PROJEKTOVÝ ATLETER			
ORDAET			
SO F 222 INUNDAČNÍ MOST V KM 63.505			
OSMA PŘÍLOHY			
ČÍSLO ZAKAZKY DOKUMENTACE MĚŘITKO DATUM POČET FORMÁTŮ 5 A4		150 10.2004 5 A4	
OSMA PŘÍLOHY		ČÍSLO KOPIE	ČÍSLO PŘÍLOHY
VZOROVÝ PŘÍČNÝ ŘEZ		5x41	5