VZOROVÝ PŘÍČNÝ ŘEZ

V POLI NAD PODPOROU

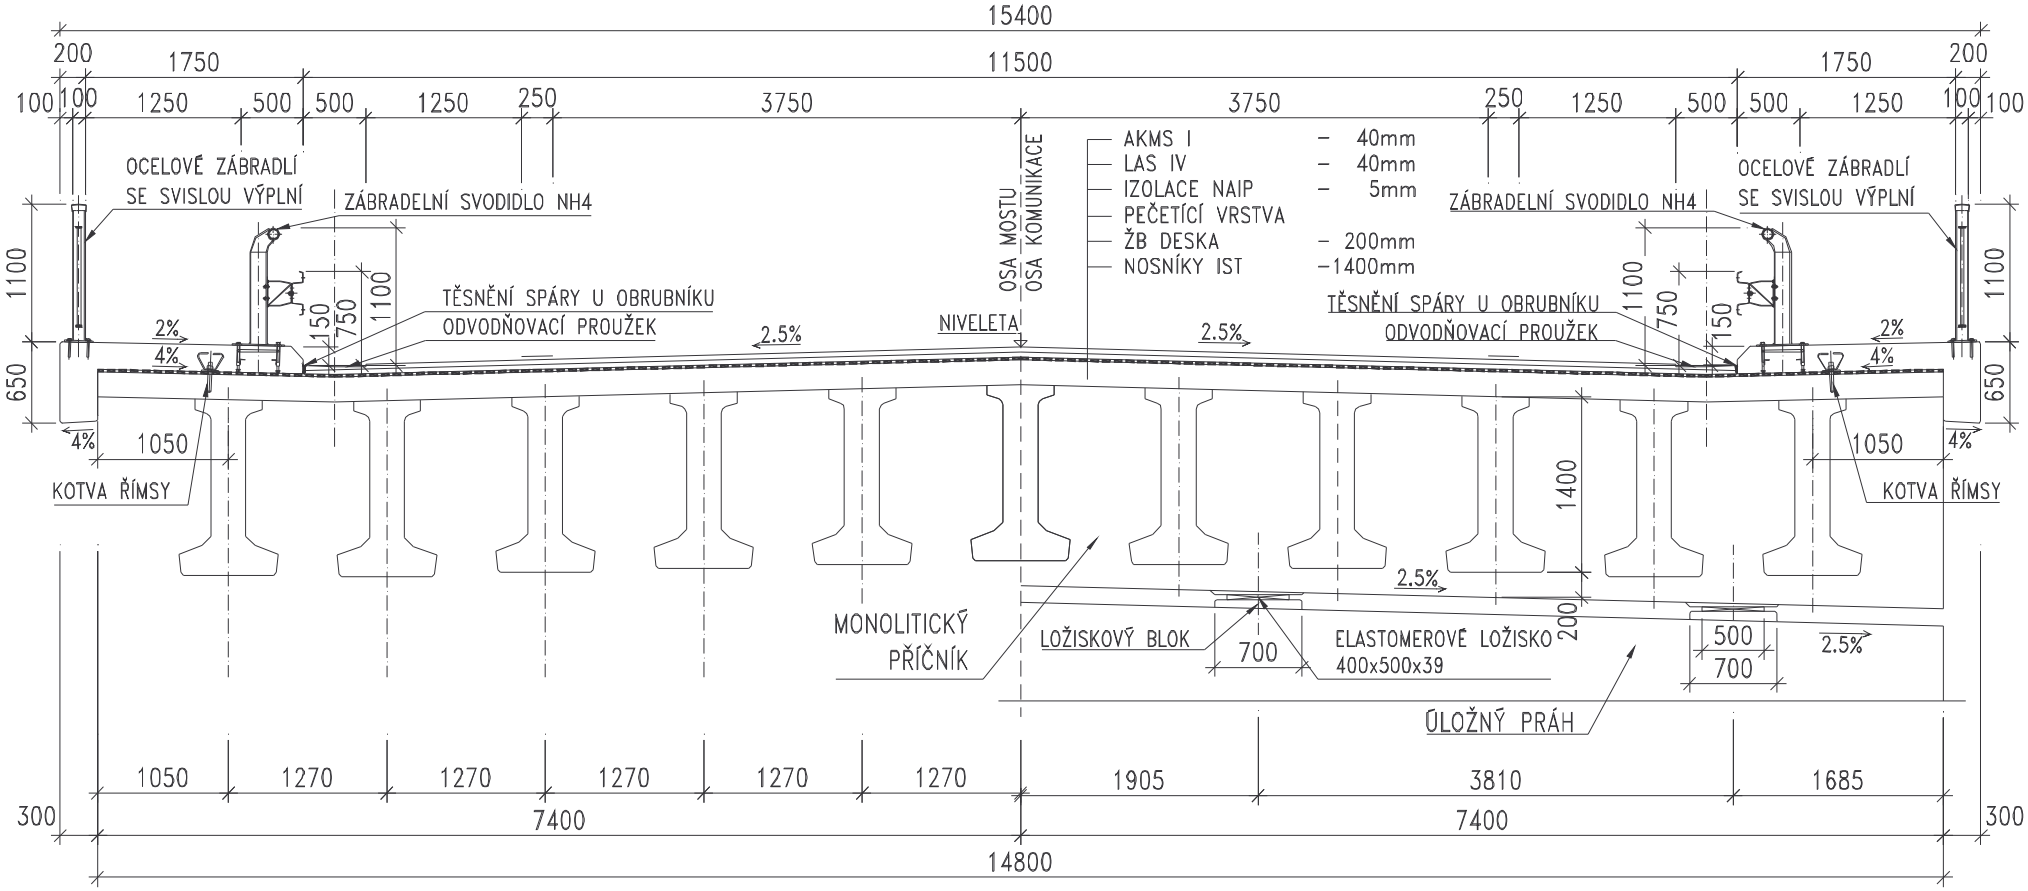

© K11133 MDr, TDv - 2006, 2007, 2010

VZOROVÝ PŘÍČNÝ ŘEZ 1:50

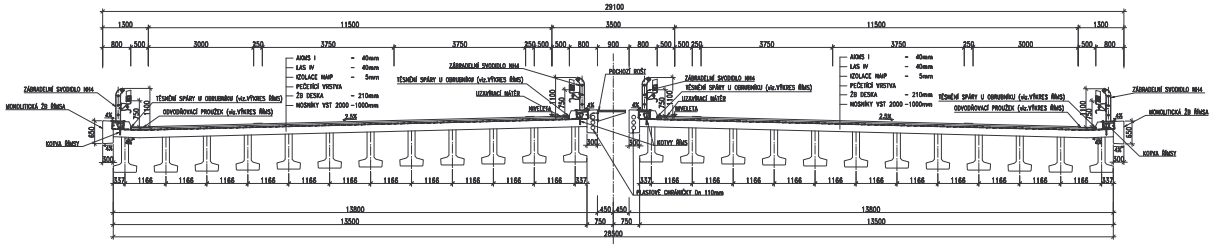

POUŽITÉ MATERIÁLY:

BETON:

PILOTY	C 25/30 XA1
PODKLADNÍ BETON	C 8/10
OPĚRY	C 30/37 XF3
KŘÍDLA	C 30/37 XF4
PŘECHODOVÁ DESKA	C 25/30 XF1
NOSNÍKY VST2000	C 35/45 XF2
SPŘAŽENÁ DESKA	C 30/37 XF1
ŘÍMSY	C 30/37 XF4
LOŽISKOVÉ BLOKY	C 30/37 XF2
DLAŽBY	C 25/30 XF2

PŘEDPÍNACÍ VÝZTUŽ:

LANA ø Lp 15,5-1530/1800

BETONÁŘSKÁ VÝZTUŽ:

NK, KŘÍDLA, ZÁKLADY KŘÍDEL, ŘÍMSY 10 505 (R)

JTSK Rev

PROJEKTOVÁ, INŽENÝRSKÁ A KONZULTAČNÍ ORGANIZACE
ZÁPSANÁ VO VOKSR

PROJEKTANT	VYPRACOVAL	KONTROLA	HIP-KOORDINACE
			-

VPD PŘECO PRAHA s.r.o.
PRAHA 1 - NOVÉ MĚSTO, NÁ SLOVANCE 1999/14a, PSČ 110 00
PROJEKTOVÝ ATELIÉR

STAVBA
SO F 222
INUNDAČNÍ MOST V KM 63.505

ČÍSLO ZAKÁZKY
DOKUMENTACE
MĚŘÍTKO 1:50
DATUM 10.2004
POČET FORMÁTŮ A4

NÁZEV VÝKRESU
VZOROVÝ PŘÍČNÝ ŘEZ

ČÁST ŘÍMS | ČÍSLO 5

DOKUMENTACE JE VLASTNINOU VPD PŘECO PRAHA s.r.o. KOPÍRA A JINÉ ROZMNOŽOVÁNÍ SMÍ PROVÁDĚT POUZE SE PŘEDCHOZÍM SOUHLASEM VPD PŘECO PRAHA s.r.o.