





VÝKRES TRÁMU T1

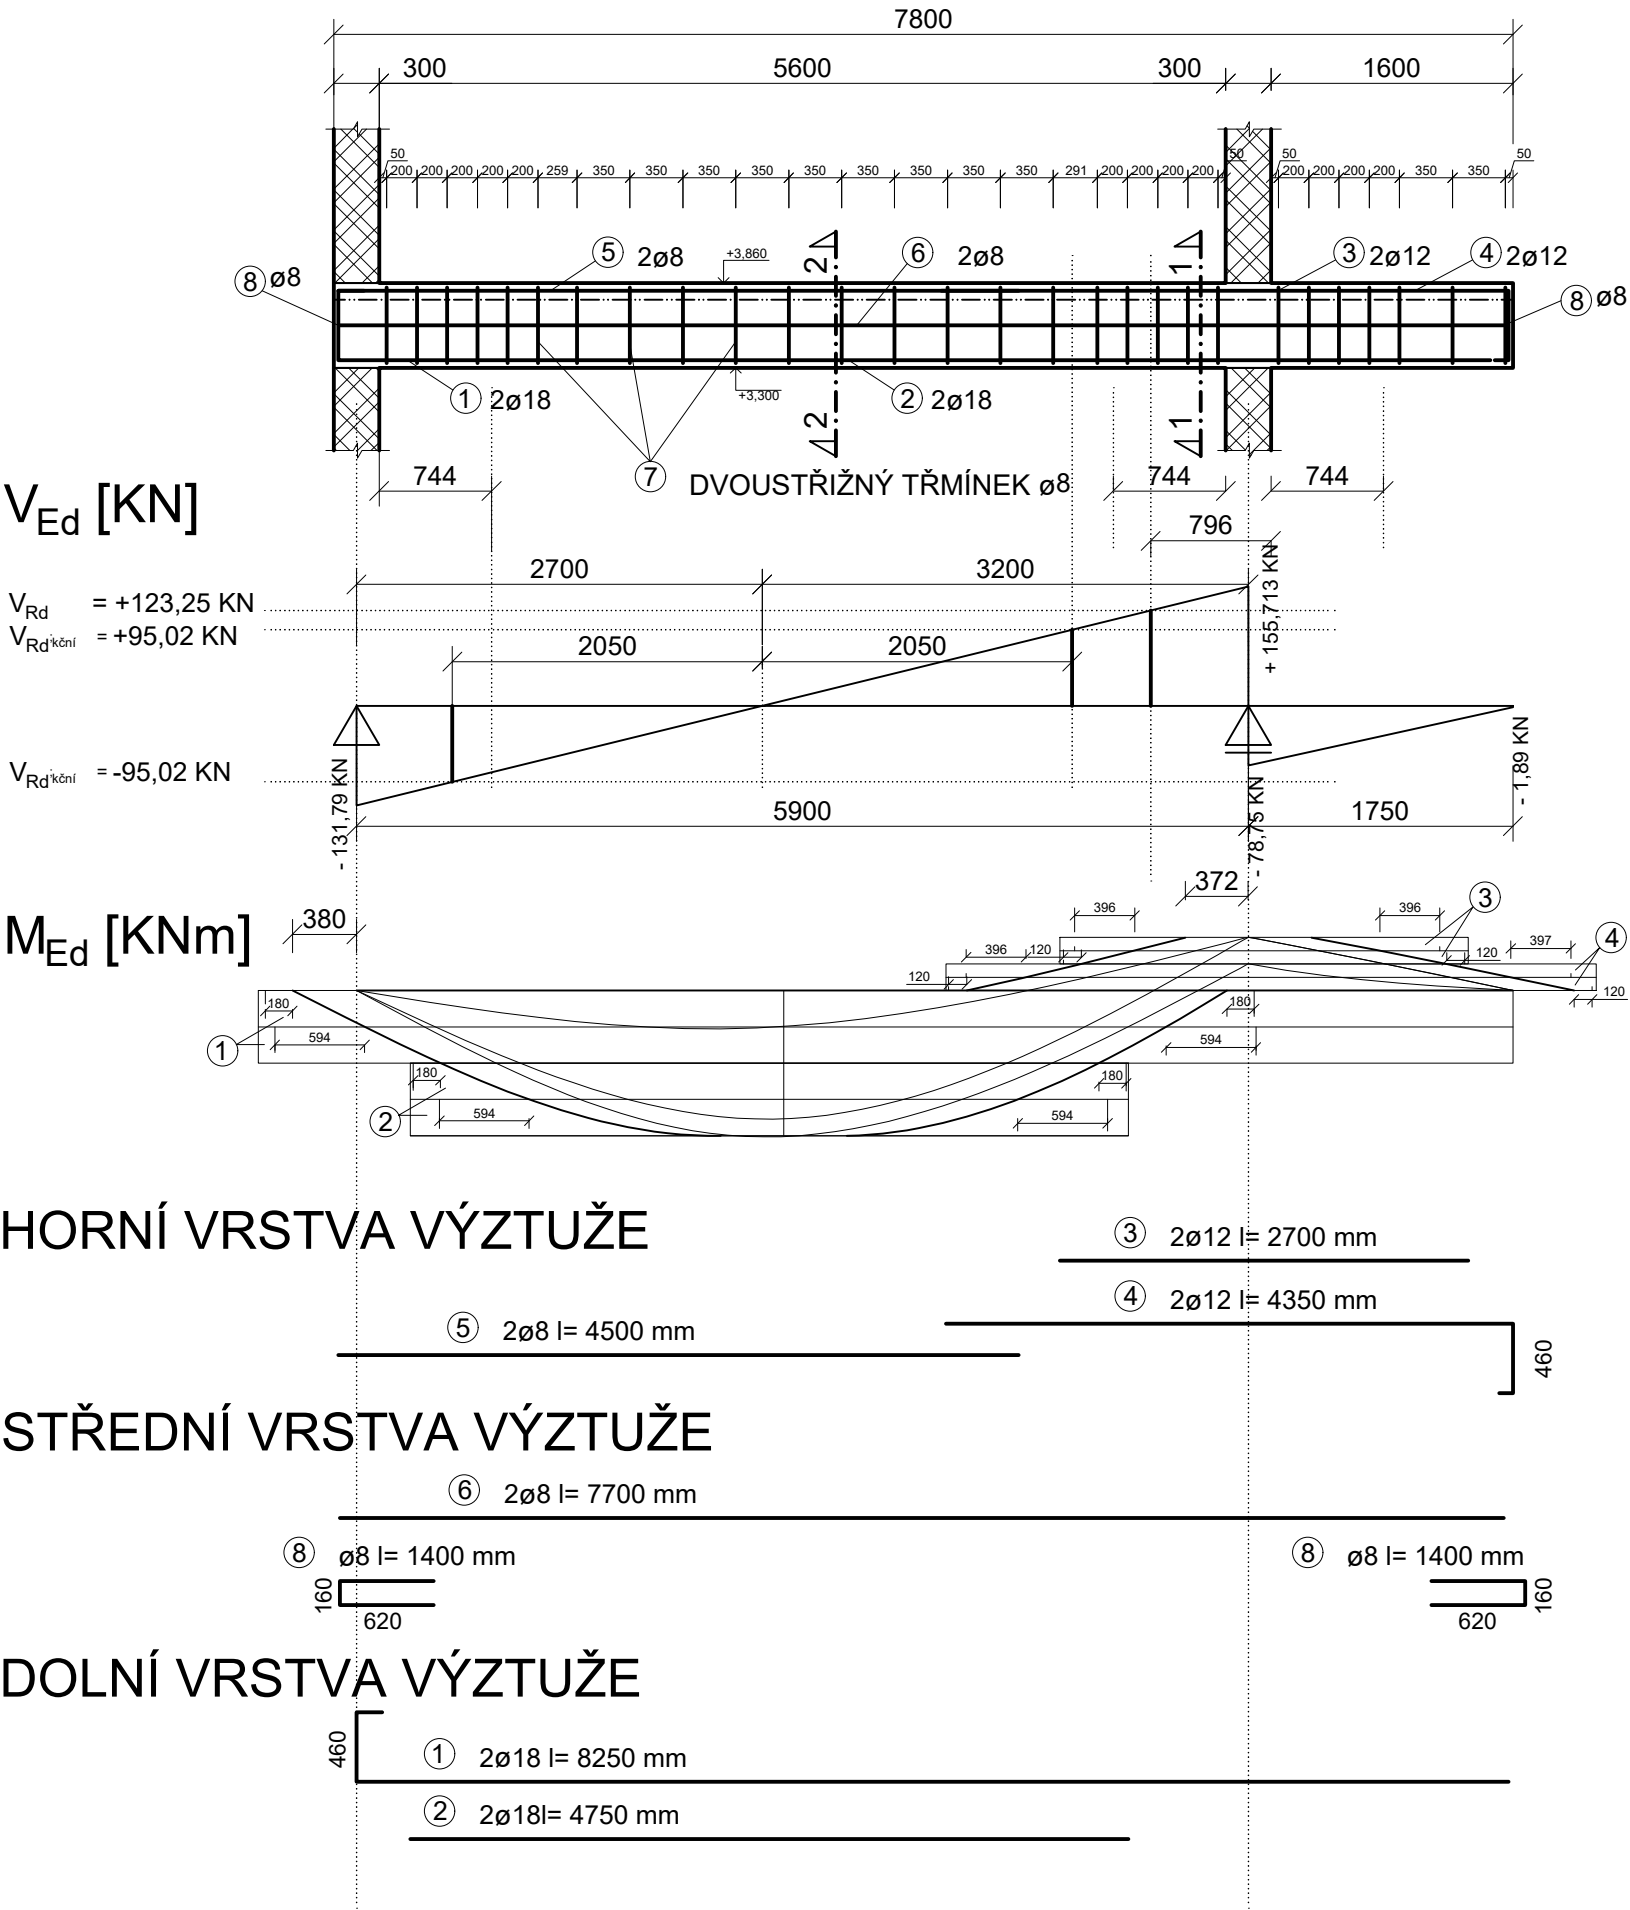

ŘEZ 1-1

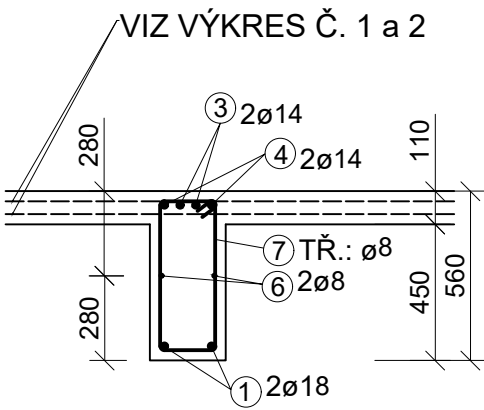

ŘEZ 2-2

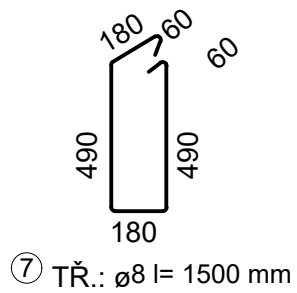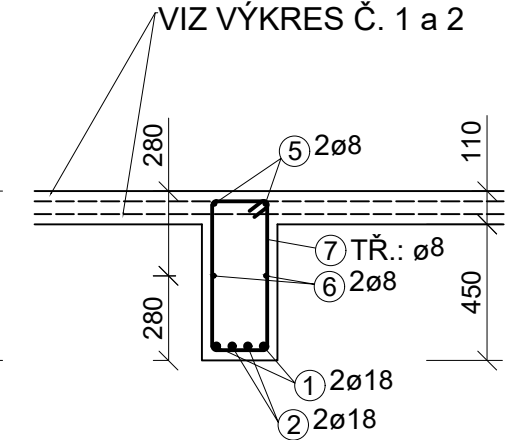

POSUN OBÁLKY

NAD PODPOROU: $\alpha_l = 372$ mm
V POLI: $\alpha_l = 380,2$ mm

KOTEVNÍ DÉLKY

DOBŘÉ PODMÍNKY:
 $\phi 18$ - $l_{bmin} = 180$ mm; $l_{bd} = 594$ mm
 $\phi 12$ - $l_{bmin} = 120$ mm; $l_{bd} = 396$ mm
VÝPOČET VIZ str. 18 STATICKÉHO VÝPOČTU

POZNÁMKY

- PRUTY JSOU KÓTOVÁNY NA OSU
- ZÁKLADNÍ VÝZTUŽ, KTERÁ JE STYKOVÁNA MIMO PODPORY STYKOVAT PŘESAHY DÉLKY 500
- DODRŽOVAT PRACOVNÍ SPÁRY, OSADIT ZÁMEČNICKÉ VÝROBKY
- NAPOJENÍ NA OKOLNÍ KONSTRUKCE JE PROVEDENO PROVÁZÁNÍM VÝZTUŽE
- KÓTOVÁNO V [mm]

Zpracoval: Ondřej Mikeš	Vedoucí cvičení: Ing. Jakub Holan	Školní rok: 2021/22	Fakulta stavební ČVUT
Obor: Stavební inženýrství	Předmět: 133NNKB		
Název úlohy: NAVRHOVÁNÍ NOSNÝCH KONSTRUKCÍ - BETON			Datum: 7.4.22
			Meřítko: 1:50
			Výkres č.: 3
Název výkresu: VÝKRES VÝZTUŽE TRÁMU T1			Podpis: