



PŮDORYS

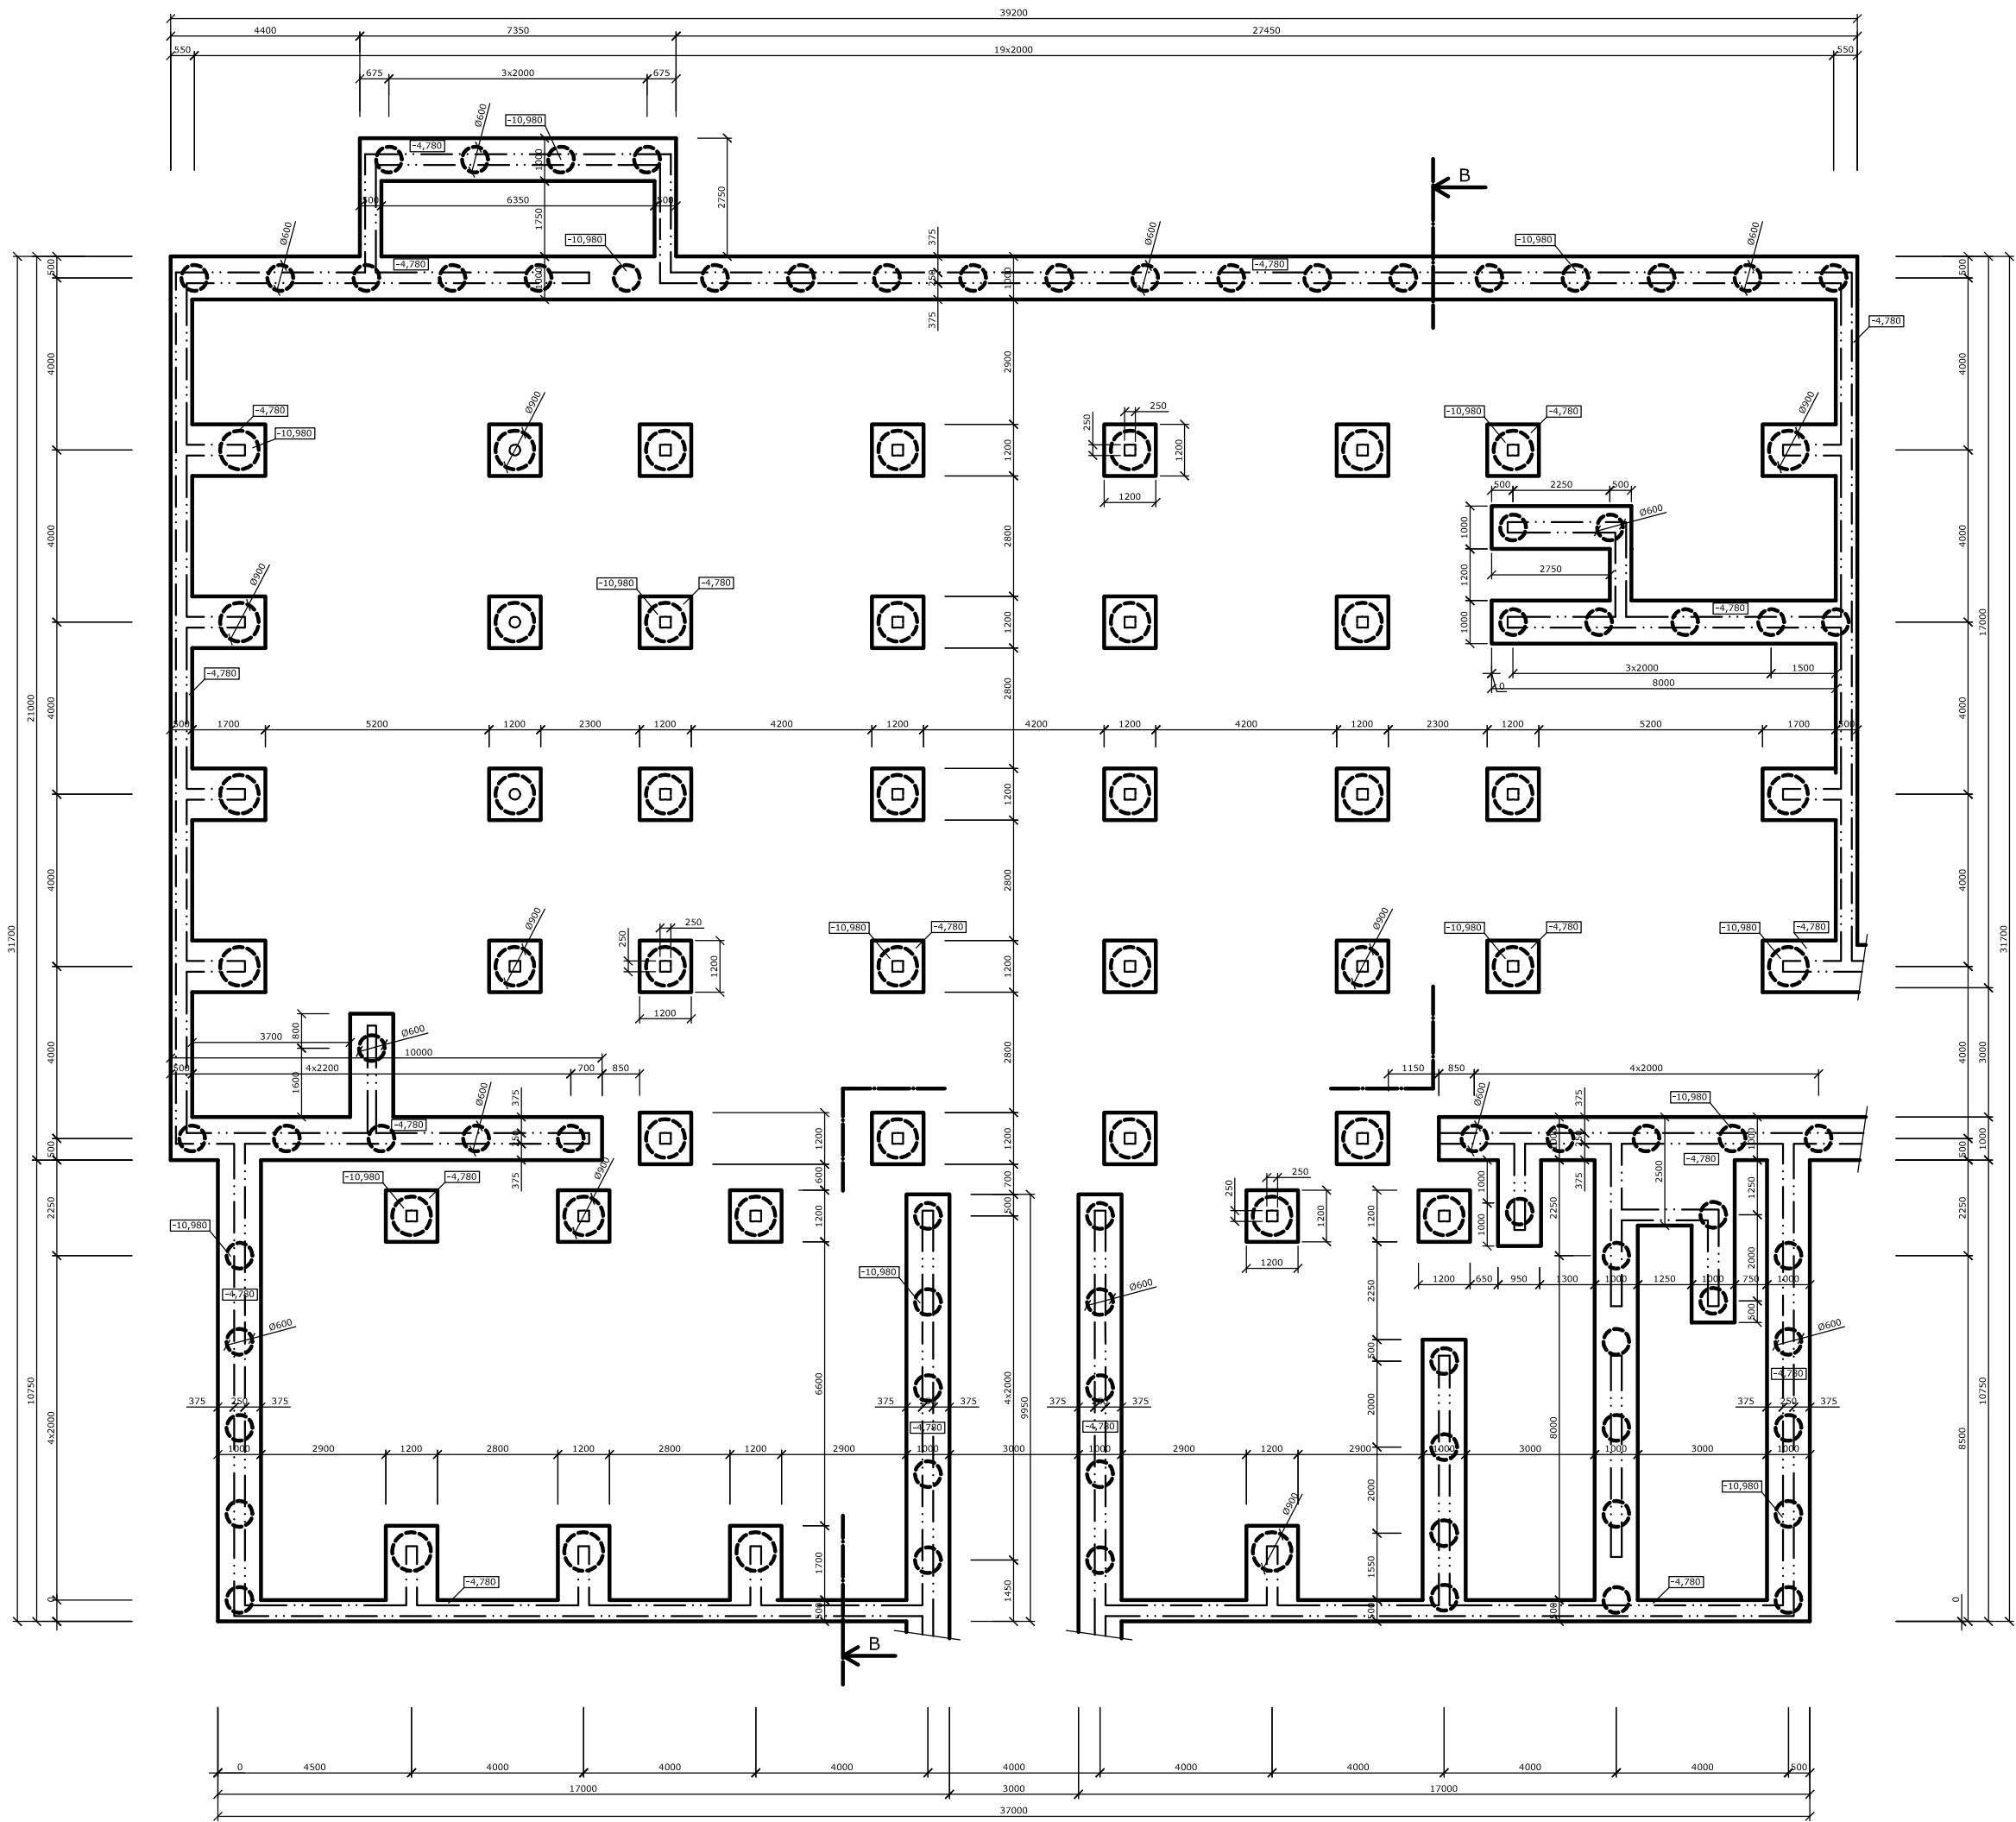


ŘEZ B-B

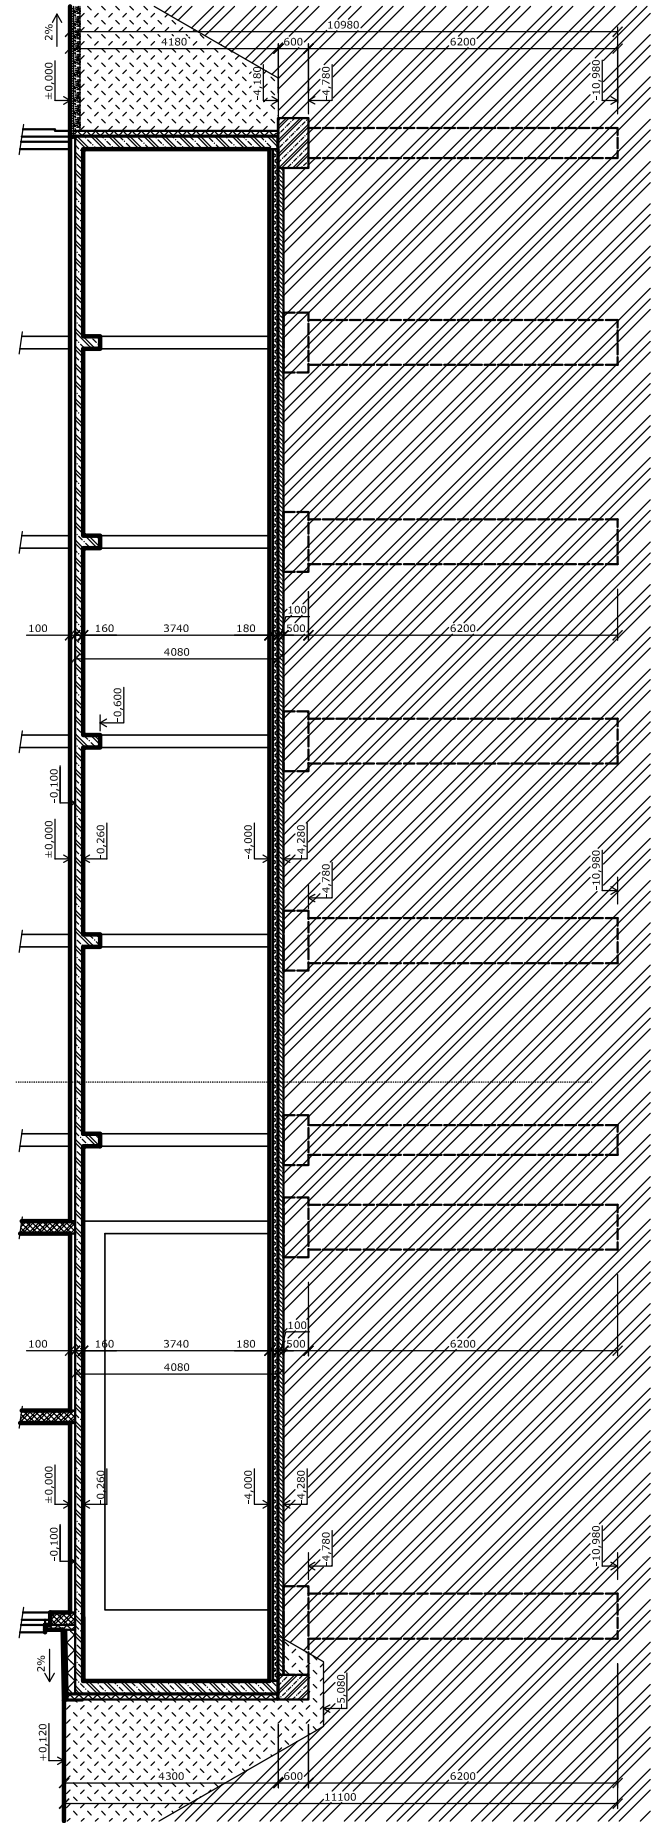

LEGENDA MATERIÁLŮ

- ŽELEZOBETON
- PROSTÝ BETON
- ZEMINA PŮVODNÍ
- ZHUTNĚNÝ NÁSYP
- ŠTĚRK
- BETONOVÁ DLAŽBA
- IZOLACE BACHL PERIMETER tl. 100 mm
- ASFALTOVÉ HYDROIZOLAČNÍ PÁSY

DÉLKA VŠECH PILOT JE 6200 mm

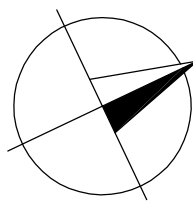

Zpracoval Jára Cimman	Konzultant prof. Klokner	Školní rok 1911-1912	Fakulta stavební ČVUT	
Předmět: ATELIÉROVÁ TVORBA 4			Datum	12/1911
Úloha: NÁVRH ZÁKLADU			Meřítko	1:150
Výkres: VÝKRES ZÁKLADU			Číslo výkresu	01