


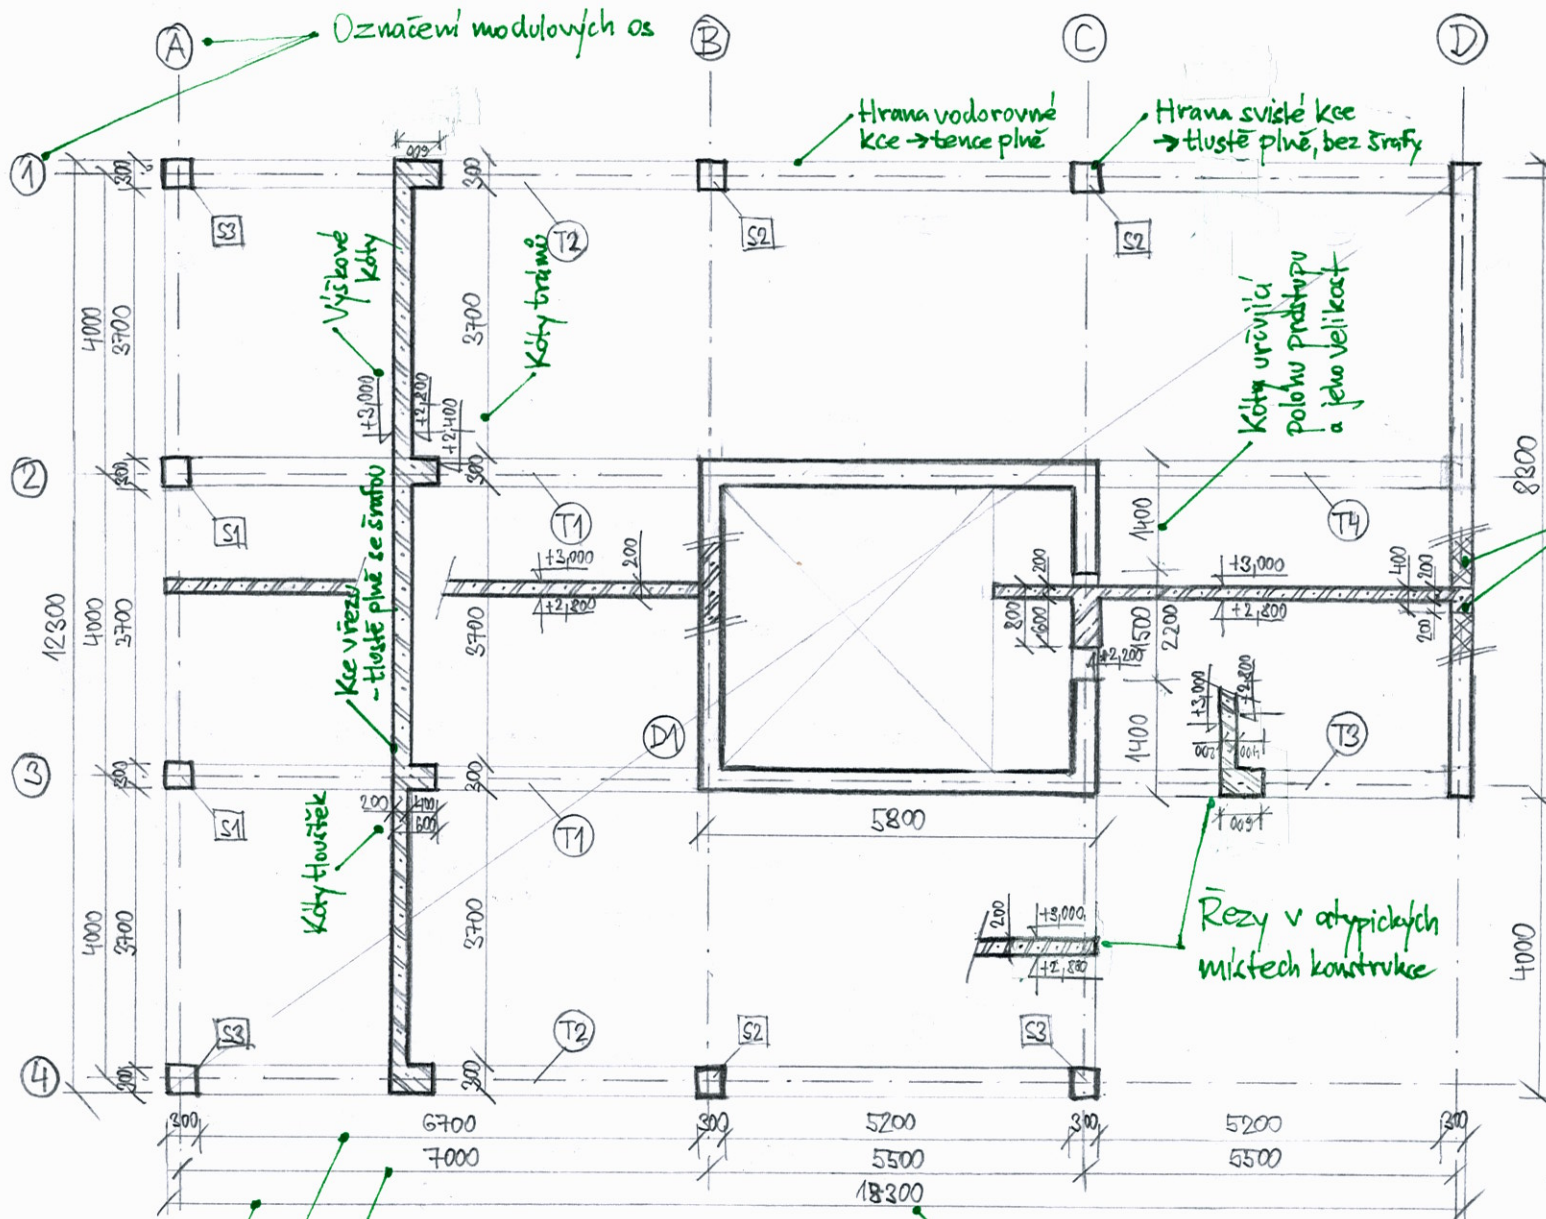

$\pm 0,000 = 224,851$ B.P.V.

POZN.: PROSTOR SCHODIŠTĚ ŘEŠEN NA ZVLÁŠTNÍM VÝKRESU



NÁZEV VÝKRESU: SKICA VÝKRESU TVARU 1NP	
PŘEDMĚT: NAVRHOVÁNÍ NOSNÝCH KONSTRUKCÍ	
VYPRACOVAL: JARĀ CIMRMAN	MĚŘÍTKO: 1:100
KONTROLOVAL: prof. KLOKNER	DATUM: 1.1.1911

V DCV použijte m. 1:50