


ZJEDNODUŠENÝ VÝKRES VÝZTUŽE DESKY 1NP, 6 bm

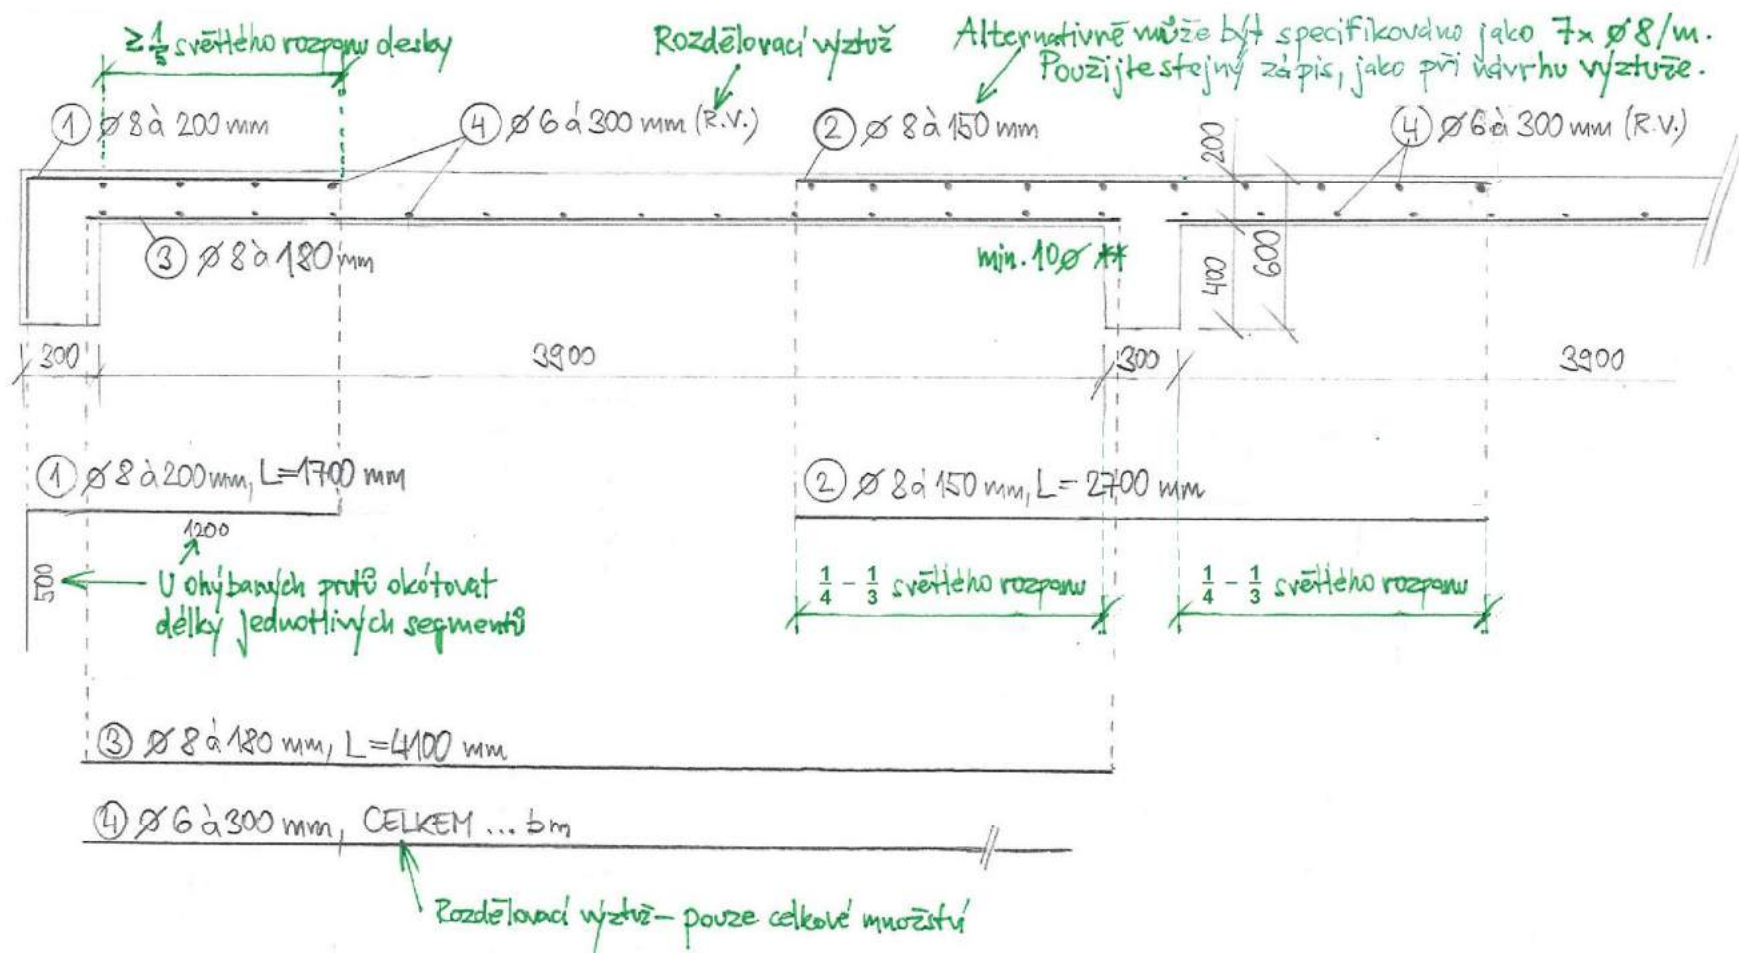

PRUTY KÓTOVÁNY NA OSU
BETON C30/37 - XC2 - D_{wex} Z2 - CC 0,2 - S3
OCEL B500B
KRYTÍ VÝZTUŽE MIN. 30 mm

NÁZEV VÝKRESU: ZJEDNODUŠENÝ VÝKRES VÝZTUŽE DESKY	
PŘEDMĚT: NÁVRHOVÁNÍ NOSNÝCH KONSTRUKCÍ	
VYPRACOVAL: JARA CIMRMAN	MĚŘÍTKO: 1:30
KONTROLOVAL: prof. KLOMNER	DATUM: 1.1.2011

V DCV použijte 1:20