


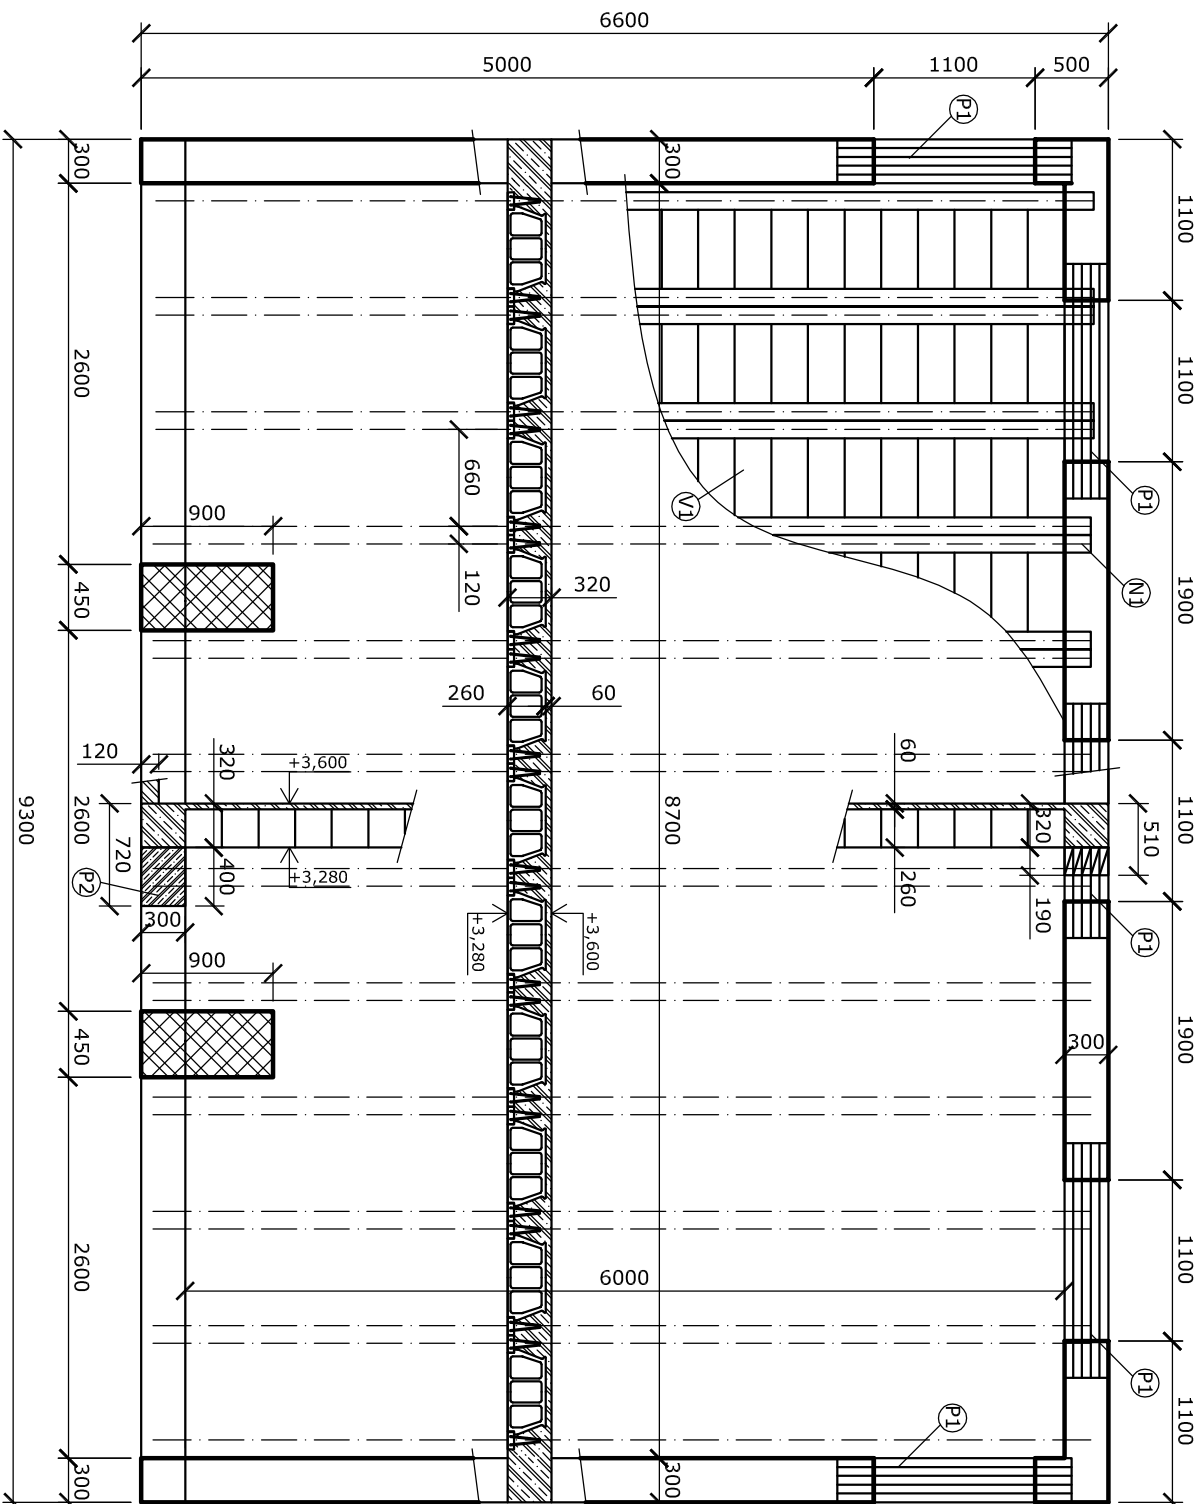

## LEGENDA

- BETON TŘÍDY min. C20/25
- ZDIVO Z CIHEL BS KLATOVY CV-B P15 (290/140/65) NA MC10
- ZDIVO Z CIHEL BS KLATOVY TN30 AKU P10 (400/300/190) NA MC5
- ZDIVO Z CIHEL BS KLATOVY TP 12-B P3 (500/120/190) NA MC5
- PŘEKLAD PŘ-60/190/1600, L=1600 mm, ULOŽENÍ 250 mm (25 ks)
- PŘEKLAD MONOLITICKÝ 300/400, L=9300 mm
- NOSNÍK ST-S22=640/1400, L=6400 mm, ULOŽENÍ 200 mm (24 ks)
- STROPNÍ VLOŽKA SV-M26 (264 ks)


## POZNÁMKY

- KVŮLI REDUKCI PRŮHYBŮ BUDE V CELE PLOŠE STROPNÍ DESKY DO NADBETONÁVKY PŘI HORNÍM LÍCI VLOŽENA VÝZTUŽNÁ KARI SÍŤ min. Ø4 à 150 mm / Ø4 à 150 mm
- MUŽÍ BÝT DODRŽENA MINIMÁLNÍ HODNOTA KRYCÍ VRSTVY VÝZTUŽE STANOVENÁ PODLE ČSN EN 1992-1-1
- PŘI PROVÁDĚNÍ MUŽÍ BÝT DODRŽENO MINIMÁLNÍ NADVÝŠENÍ NOSNÍKŮ PODLE POKYNU VÝROBCE
- NEDÍLNOU SOUČÁSTÍ TOHOTO VÝKRESU JSOU VÝKRESY DETAILŮ A STATICKÝ VÝPOČET

**VÝKRES SLOUŽÍ POUZE JAKO FORMÁLNÍ VZOR ZPRACOVÁNÍ VÝKRESU SKLADBY PRO STUDENTY PŘEDMĚTU ZDĚNÉ KONSTRUKCE (133ZDK)**

**VÝKRESY STUDENTŮ BUDOU OBSAHOVAT VŠE, CO TENTO VZOR (VČETNĚ POZNÁMEK), JINAK NEBUDOU SCHVÁLENY!!!**

|             |                            |            |                  |
|-------------|----------------------------|------------|------------------|
| Zpracoval   | Konzultant                 | Školní rok | Fakulta stavební |
| Jára Cimman | prof. Klokner              | 1910-1911  | ČVUT             |
| Předmět:    | ZDĚNÉ KONSTRUKCE           |            |                  |
| Úloha:      | ZDĚNÁ BUDOVA SKLADU        |            |                  |
| Výkres:     | VÝKRES SKLADBY STROPU 1.NP |            |                  |
|             | Datum                      | Meritko    | Číslo výkresu    |
|             | 02/1911                    | 1:50       | 01               |

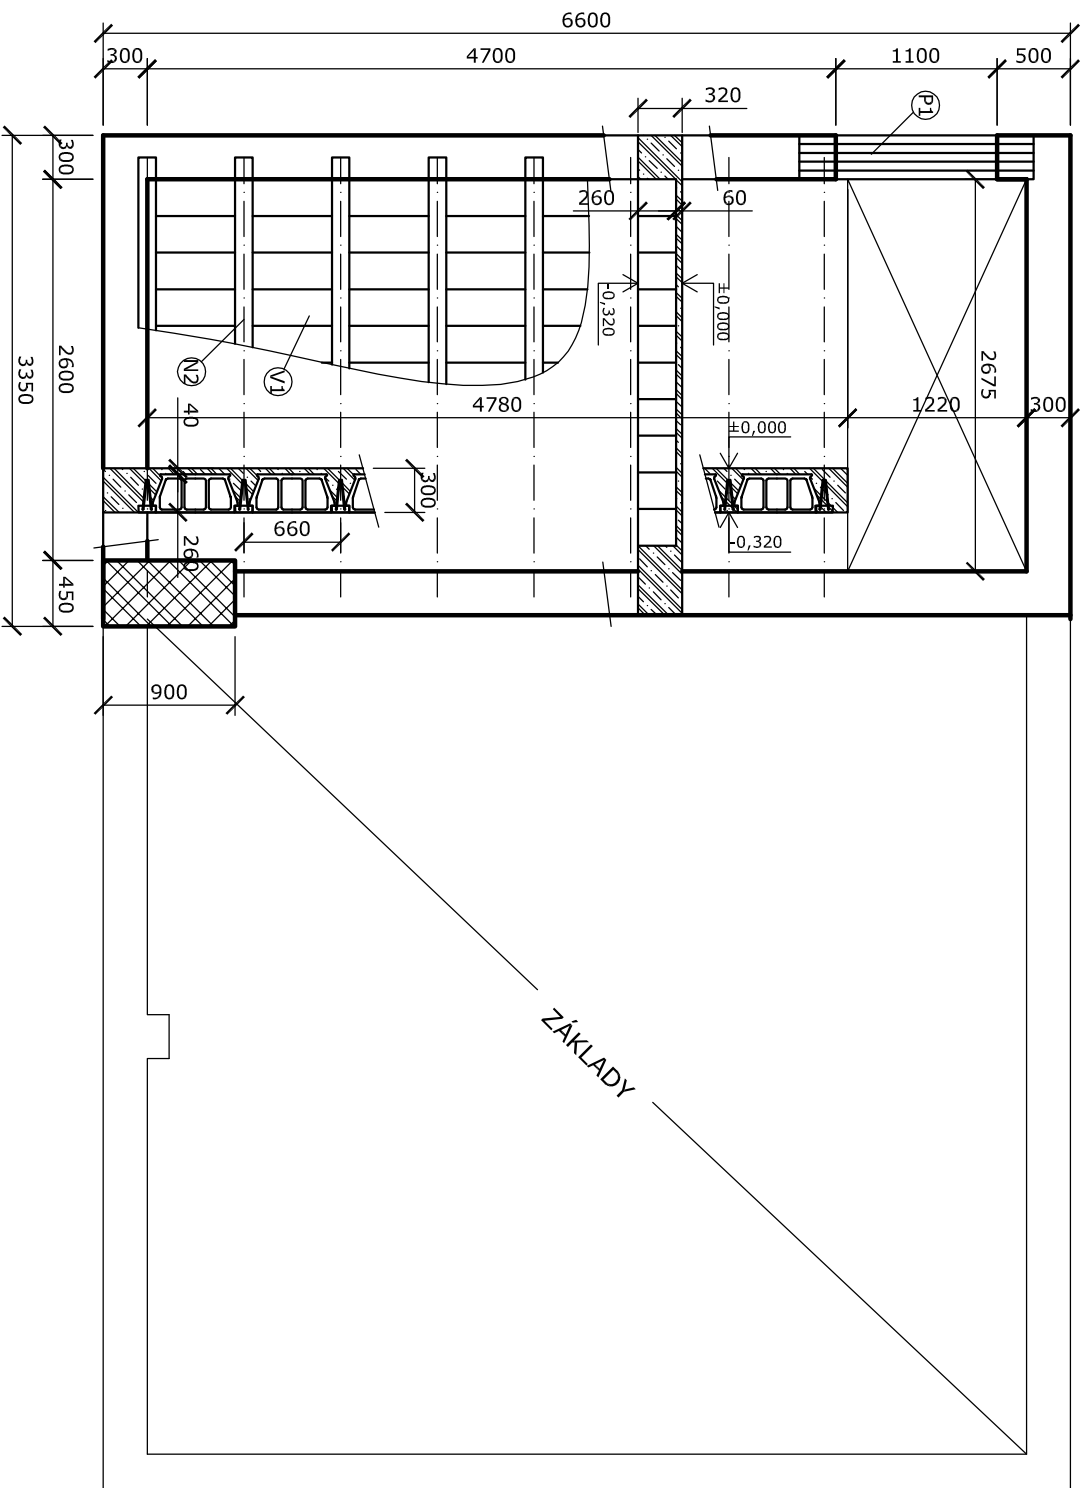

## LEGENDA

-  BETON TŘÍDY min. C20/25
-  ZDIVO Z CIHEL BS KLATOVY CV-B P15 (290/140/65) NA MC10
-  ZDIVO Z CIHEL BS KLATOVY TN30 AKU P10 (400/300/190) NA MC5


-  NOSNÍK ST-P18=300/0800, L=3000 mm, ULOŽENÍ 150 mm (10 ks)
-  STROPNÍ VLOŽKA SV-M26 (90 ks)

## POZNÁMKY

- KVŮLI REDUKCI PRŮHYBŮ BUDE V CELÉ PLOŠE STROPNÍ DESKY DO NABETONÁVKY PŘI HORNÍM LÍCI VLOŽENA VÝZTUŽNÁ KARI SÍŤ min.  $\varnothing 4$  A 150 mm /  $\varnothing 4$  A 150 mm
- MUSÍ BÝT DODRŽENA MINIMÁLNÍ HODNOTA KRYCÍ VRSTVY VÝZTUŽE STAVOVENÁ PODLE ČSN EN 1992-1-1
- PŘI PROVÁDĚNÍ MUSÍ BÝT DODRŽENO MINIMÁLNÍ NADVÝŠENÍ NOSNÍKŮ PODLE POKYŇŮ VÝROBCE
- NEDILNOU SOUČÁSTÍ TOHOTO VÝKRESU JSOU VÝKRESY DETAILŮ A STATICKÝ VÝPOČET

**VÝKRES SLOUŽÍ POUZE JAKO FORMÁLNÍ VZOR ZPRACOVÁNÍ VÝKRESU SKLADBY PRO STUDENTY PŘEDMĚTU ZDĚNÉ KONSTRUKCE (133ZDK)**

**VÝKRESY STUDENTŮ BUDOU OBSAHOVAT VŠE, CO TENTO VZOR (VČETNĚ POZNÁMEK), JINAK NEBUDOU SCHVÁLENY!!!**
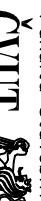
|                            |  |                                |            |   |
|----------------------------|--|--------------------------------|------------|---|
| Zpracoval                  |  | Konzultant                     | Školní rok | Fakulta stavební<br><b>ČVUT</b><br> |
| Jára Cimman                |  | prof. Klokner                  | 1910-1911  |   |
| Předmět: ZDĚNÉ KONSTRUKCE  |  |                                |            |   |
| Úloha: ZDĚNÁ BUDOVA SKLADU |  |                                |            |   |
| Výkres:                    |  | VÝKRES SKLADBY STROPU SUTERÉNU |            |   |
|                            |  | Datum                          | 02/1911    |   |
|                            |  | Měřítka                        | 1:50       |   |
|                            |  | Číslo výkresu                  | 02         |   |