


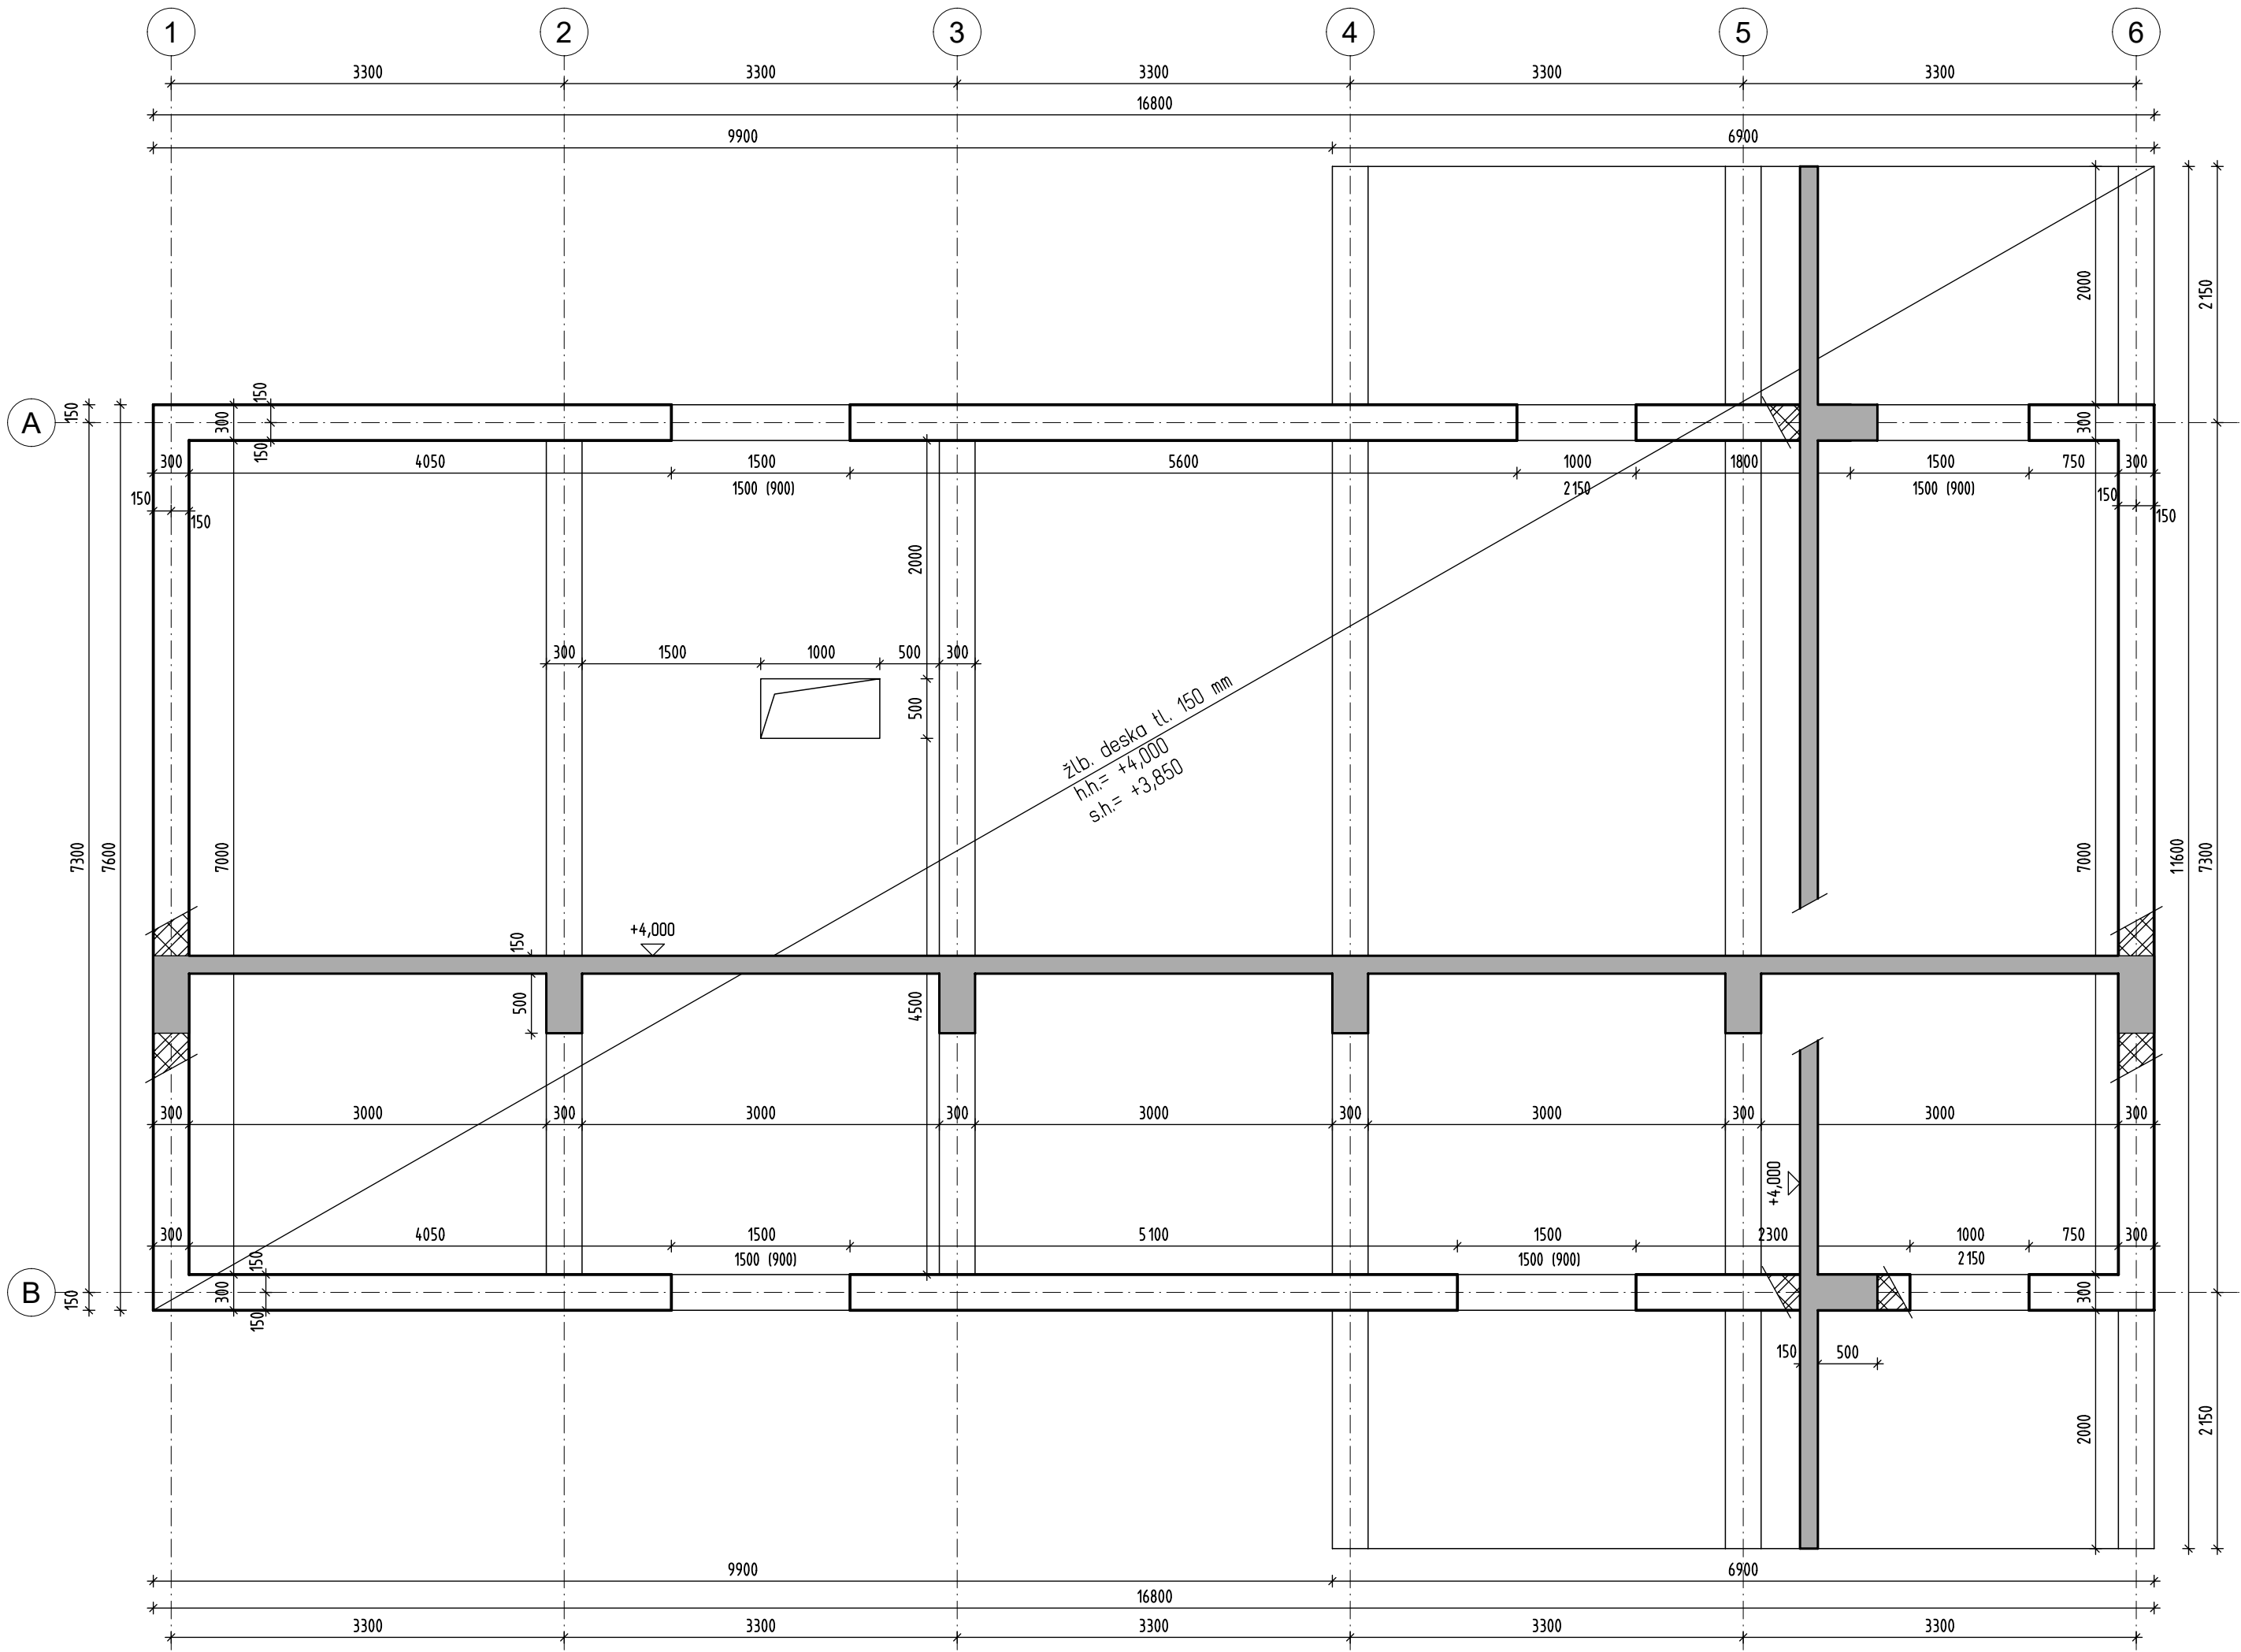

### POZNÁMKY:

- součástí výkresu je Technická zpráva
- otvory ve stěnách jsou kótovány od betonové desky
- v projektu jsou zapracovány požadavky na stavební úpravy jednotlivých profesí (prostupy, drážky, ...) známe v době vydání dokumentace. Před realizací budou pozice stavebních úprav ověřeny dle projektů jednotlivých profesí, případné nové úpravy nutno konzultovat se statikem v rámci autorského dozoru.
- otvory do průměru 150mm, nebo rozměru 150/150 nejsou pro všechna vedení zakresleny, budou provedeny v rámci subdodávky jednotlivých profesí v koordinovaném postupu jednotlivých subdodavatelů, včetně zaměření polohy

### LEGENDA:

- Železobeton
- Železobeton v řezu
- Zdivo P15 + MC10

|              |             |           |
|--------------|-------------|-----------|
| AKCE         | Velká akce! |           |
|              | Formát      | 3 x A4    |
|              | Datum       | 4/2020    |
|              | Stupeň dok. | realizace |
| VÝKRES       | měřítko     | 1:50      |
|              | č. výkresu  | č.revize  |
| VÝKRES TVARU |             |           |
| 1            |             | 00        |