



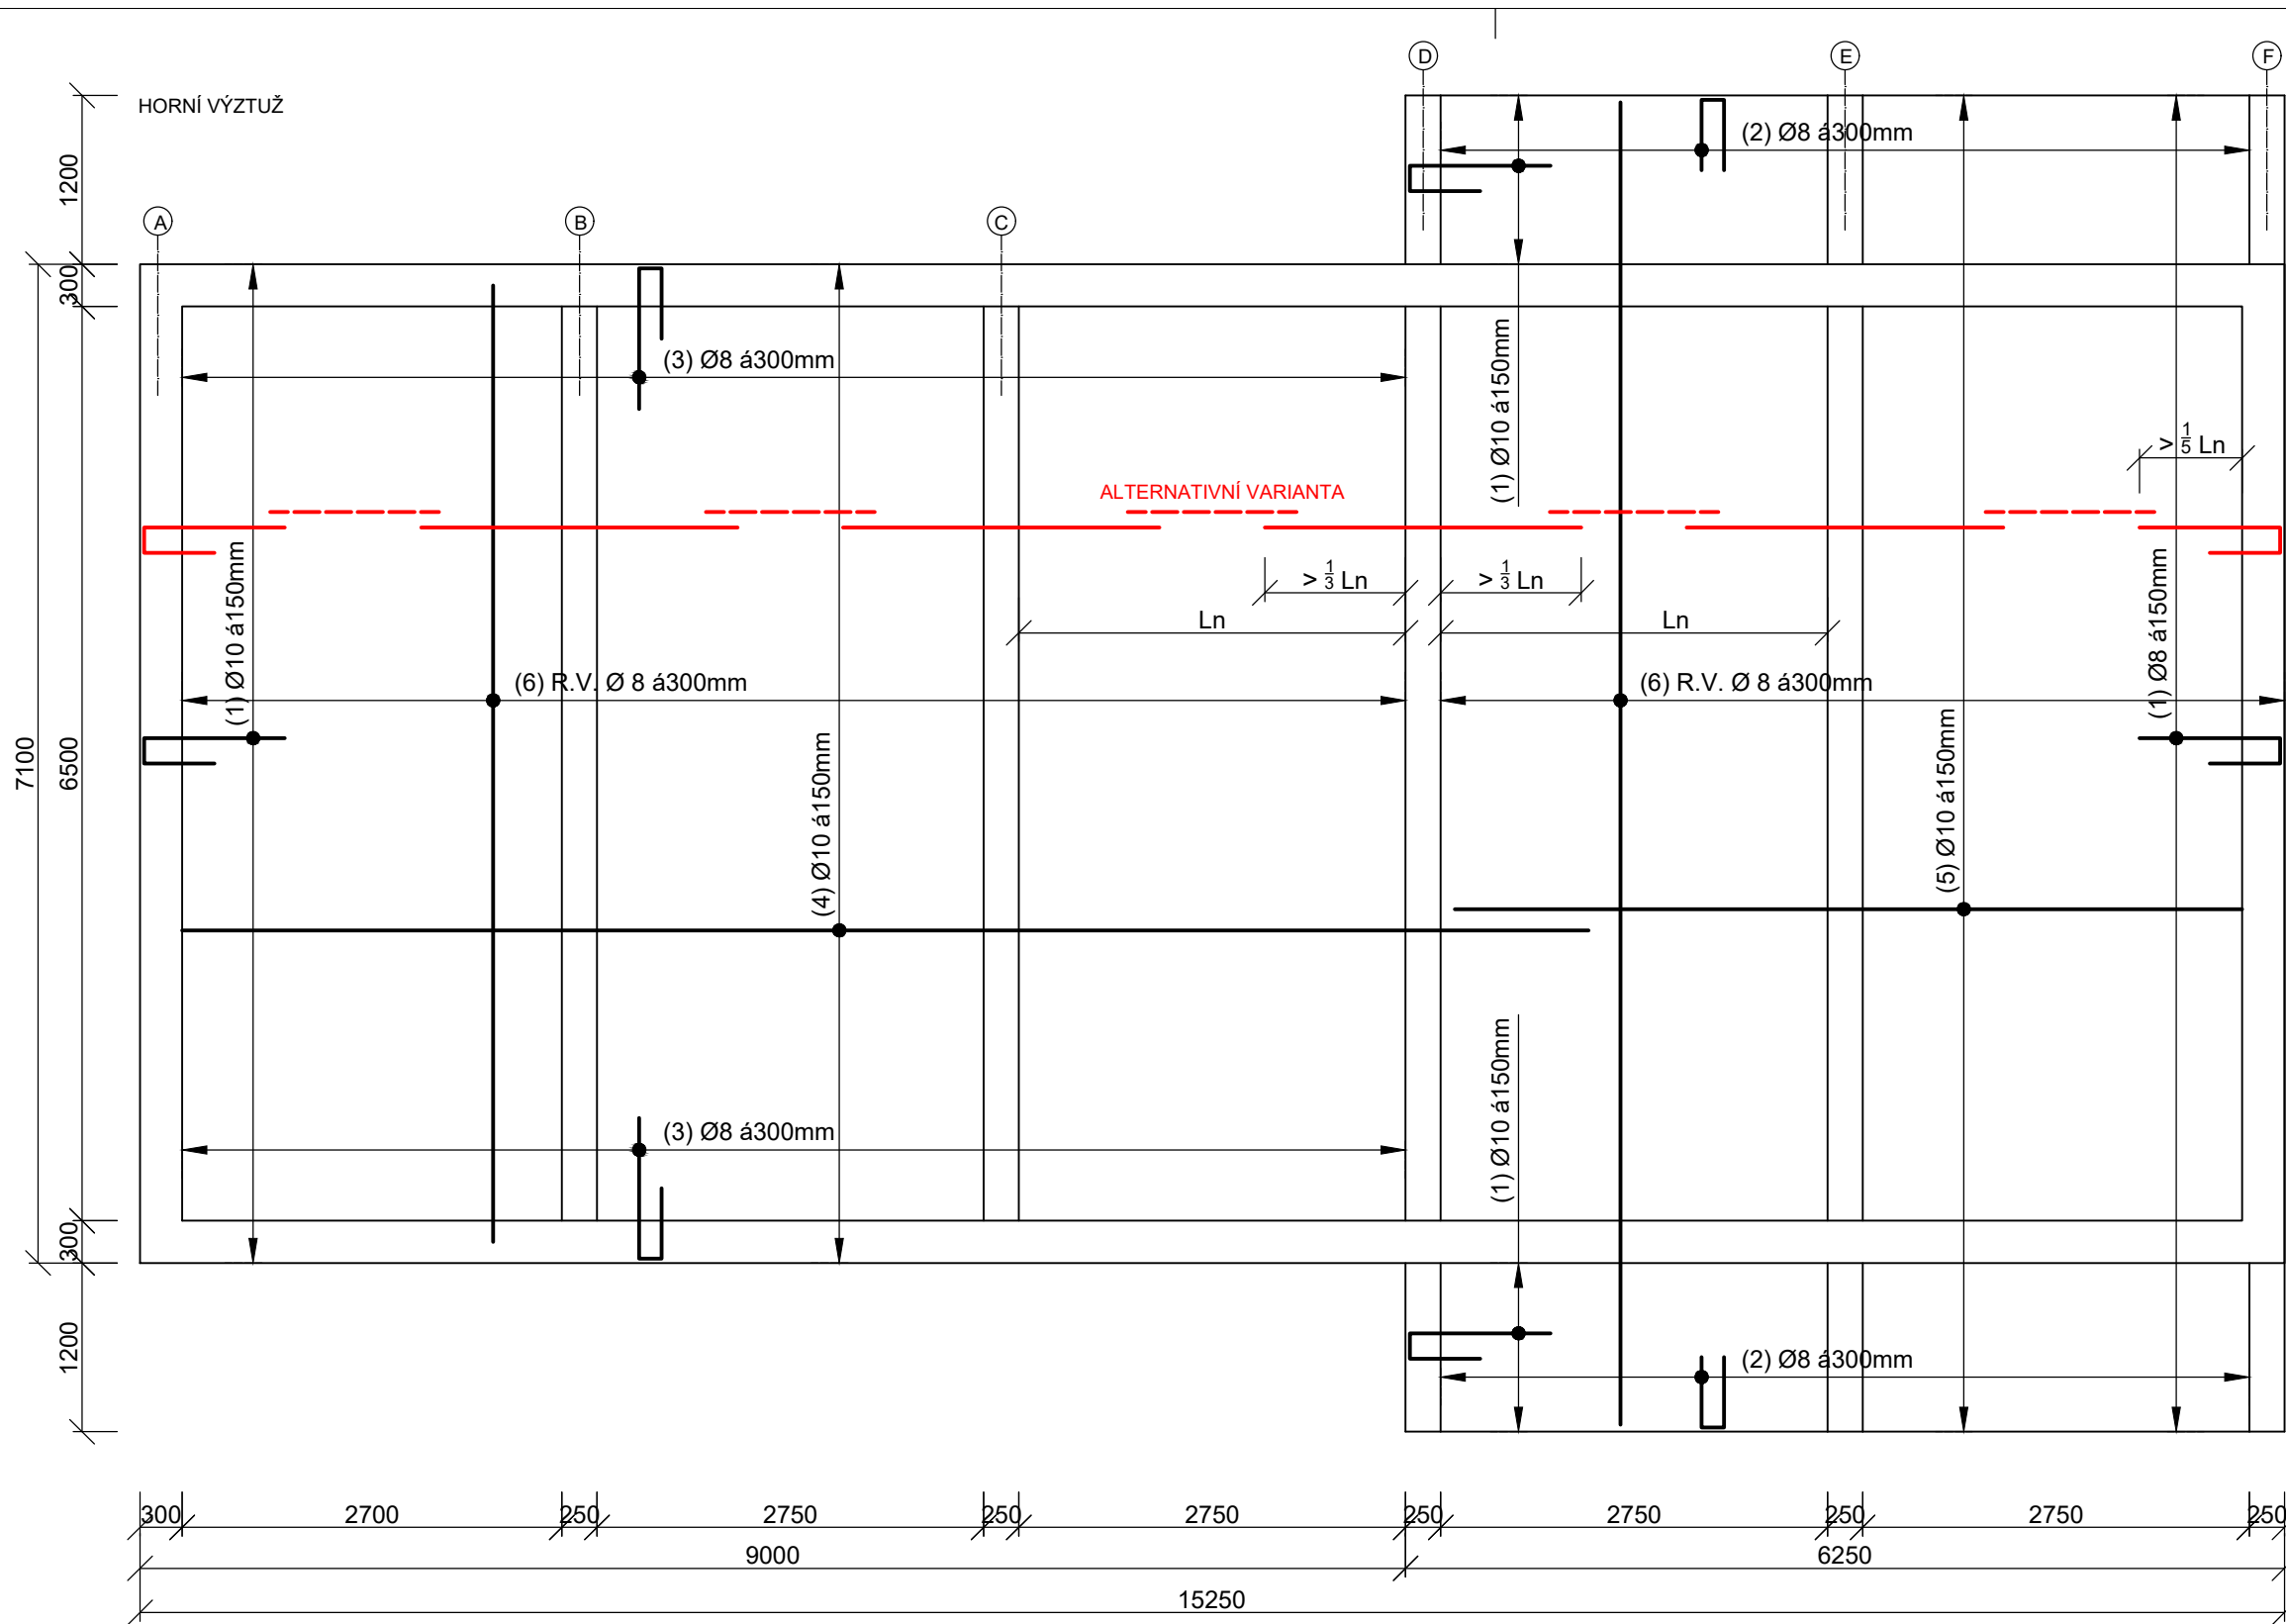

POLOŽKY VÝZTUŽE

- (1) Ø10mm, L = 1700mm, 64 ks
- (2) Ø8mm, L = 1200mm, 40 ks
- (3) Ø8mm, L = 1700mm, 58 ks
- (4) Ø10mm, L = 10000mm, 44 ks
- (5) Ø10mm, L = 10000mm, 38 ks
- (6) Ø10mm, L = 10000mm, 38 ks

SPECIFIKACE MATERIÁLŮ - UPRAVIT NA REÁLNÉ
OCEL: B400B
BETON: C30/37- XC4, XF1 - CL0,1 D_{max} 64mm, S1
E = 25 GPa podle ČSN ISO 6784

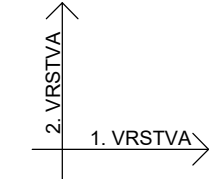

VÝZTUŽ KÓTOVÁNA NA OSU
KRYTÍ MIN 35mm

NÁZEV VÝKRESU:	FORMÁT A4: 2
NÁZEV PŘEDMĚTU:	MĚŘÍTKO: 1:50
VYPRACOVAL:	DATUM: 03/2020
KONTROLOVAL:	Č. VÝKRESU: