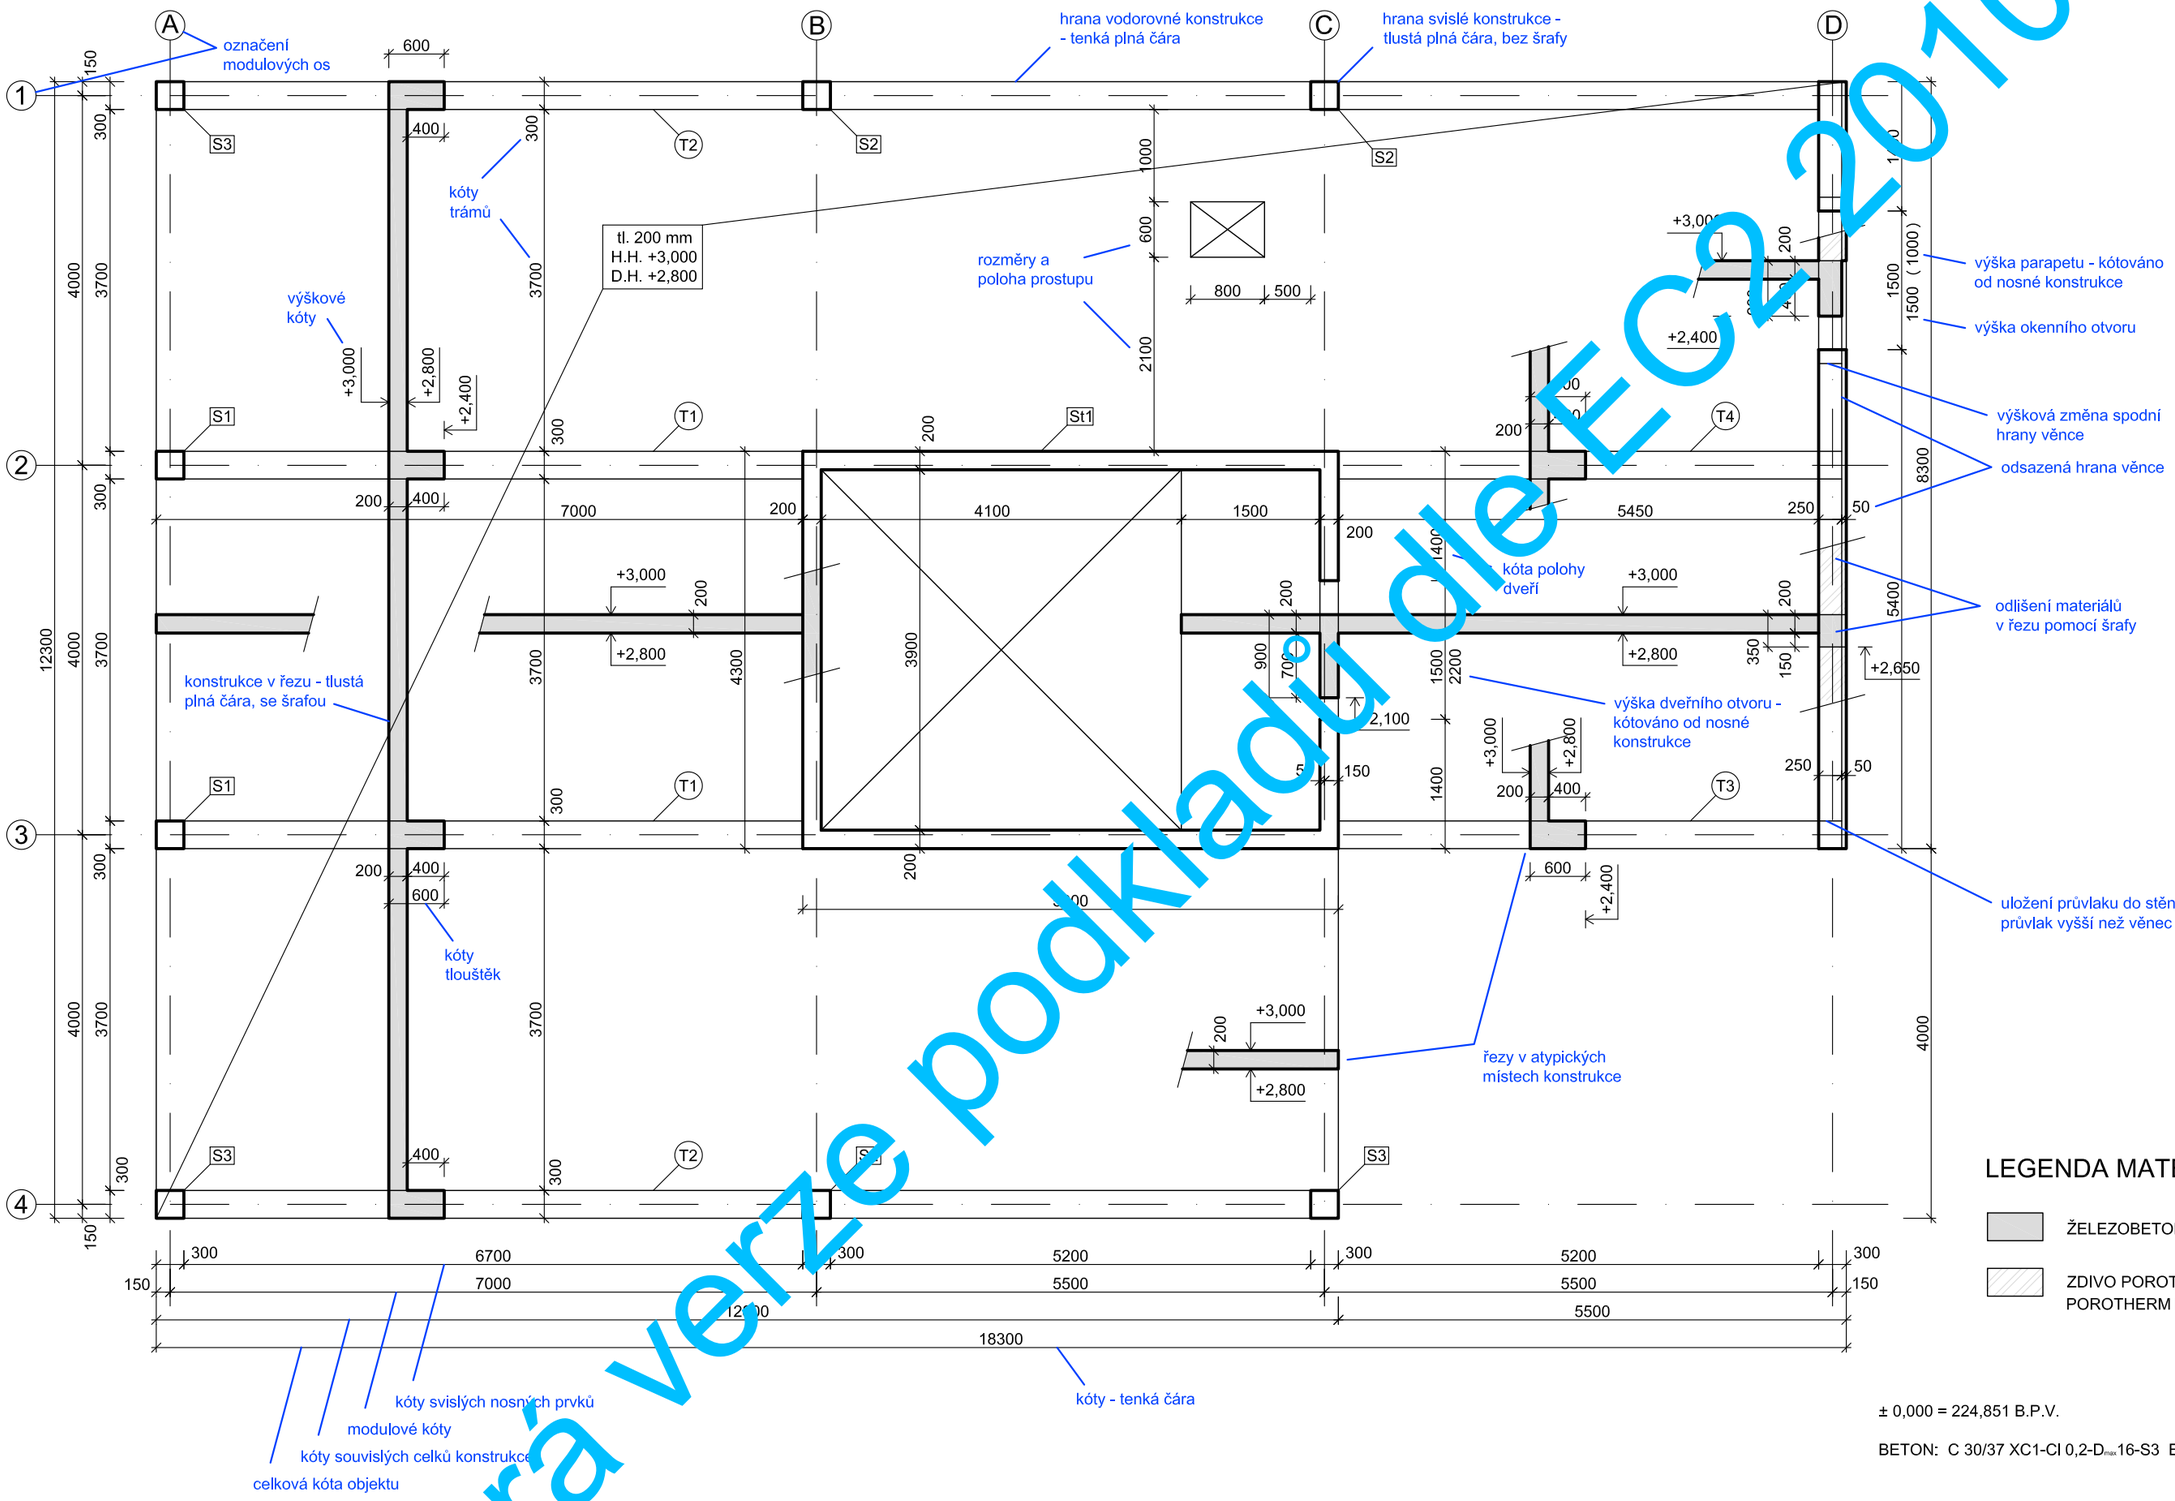

LEGENDA MATERIÁLŮ:

- ŽELEZOBETON
- ZDIVO POROTHERM 30 PROFI NA MALTU POROTHERM PROFI PRO TENKÉ SPÁRY

± 0,000 = 224,851 B.P.V.

BETON: C 30/37 XC1-Cl 0,2-D_{max}16-S3 E_{cm}=31GPa

VÝKRES: VÝKRES TVARU 1NP	FORMÁT A4: 2
	MĚŘÍTKO: 1:50
PŘEDMĚT: NAVRHOVÁNÍ NOSNÝCH KONSTRUKCÍ - BETON	DATUM: 1.1.1911
VYPRACOVAL: JÁRA CIMRMAN	Č. VÝKRESU 4
KONTROLOVAL: prof. KLOKNER	

stará verze podkladu dle EC2 2010