DÍLEC S005

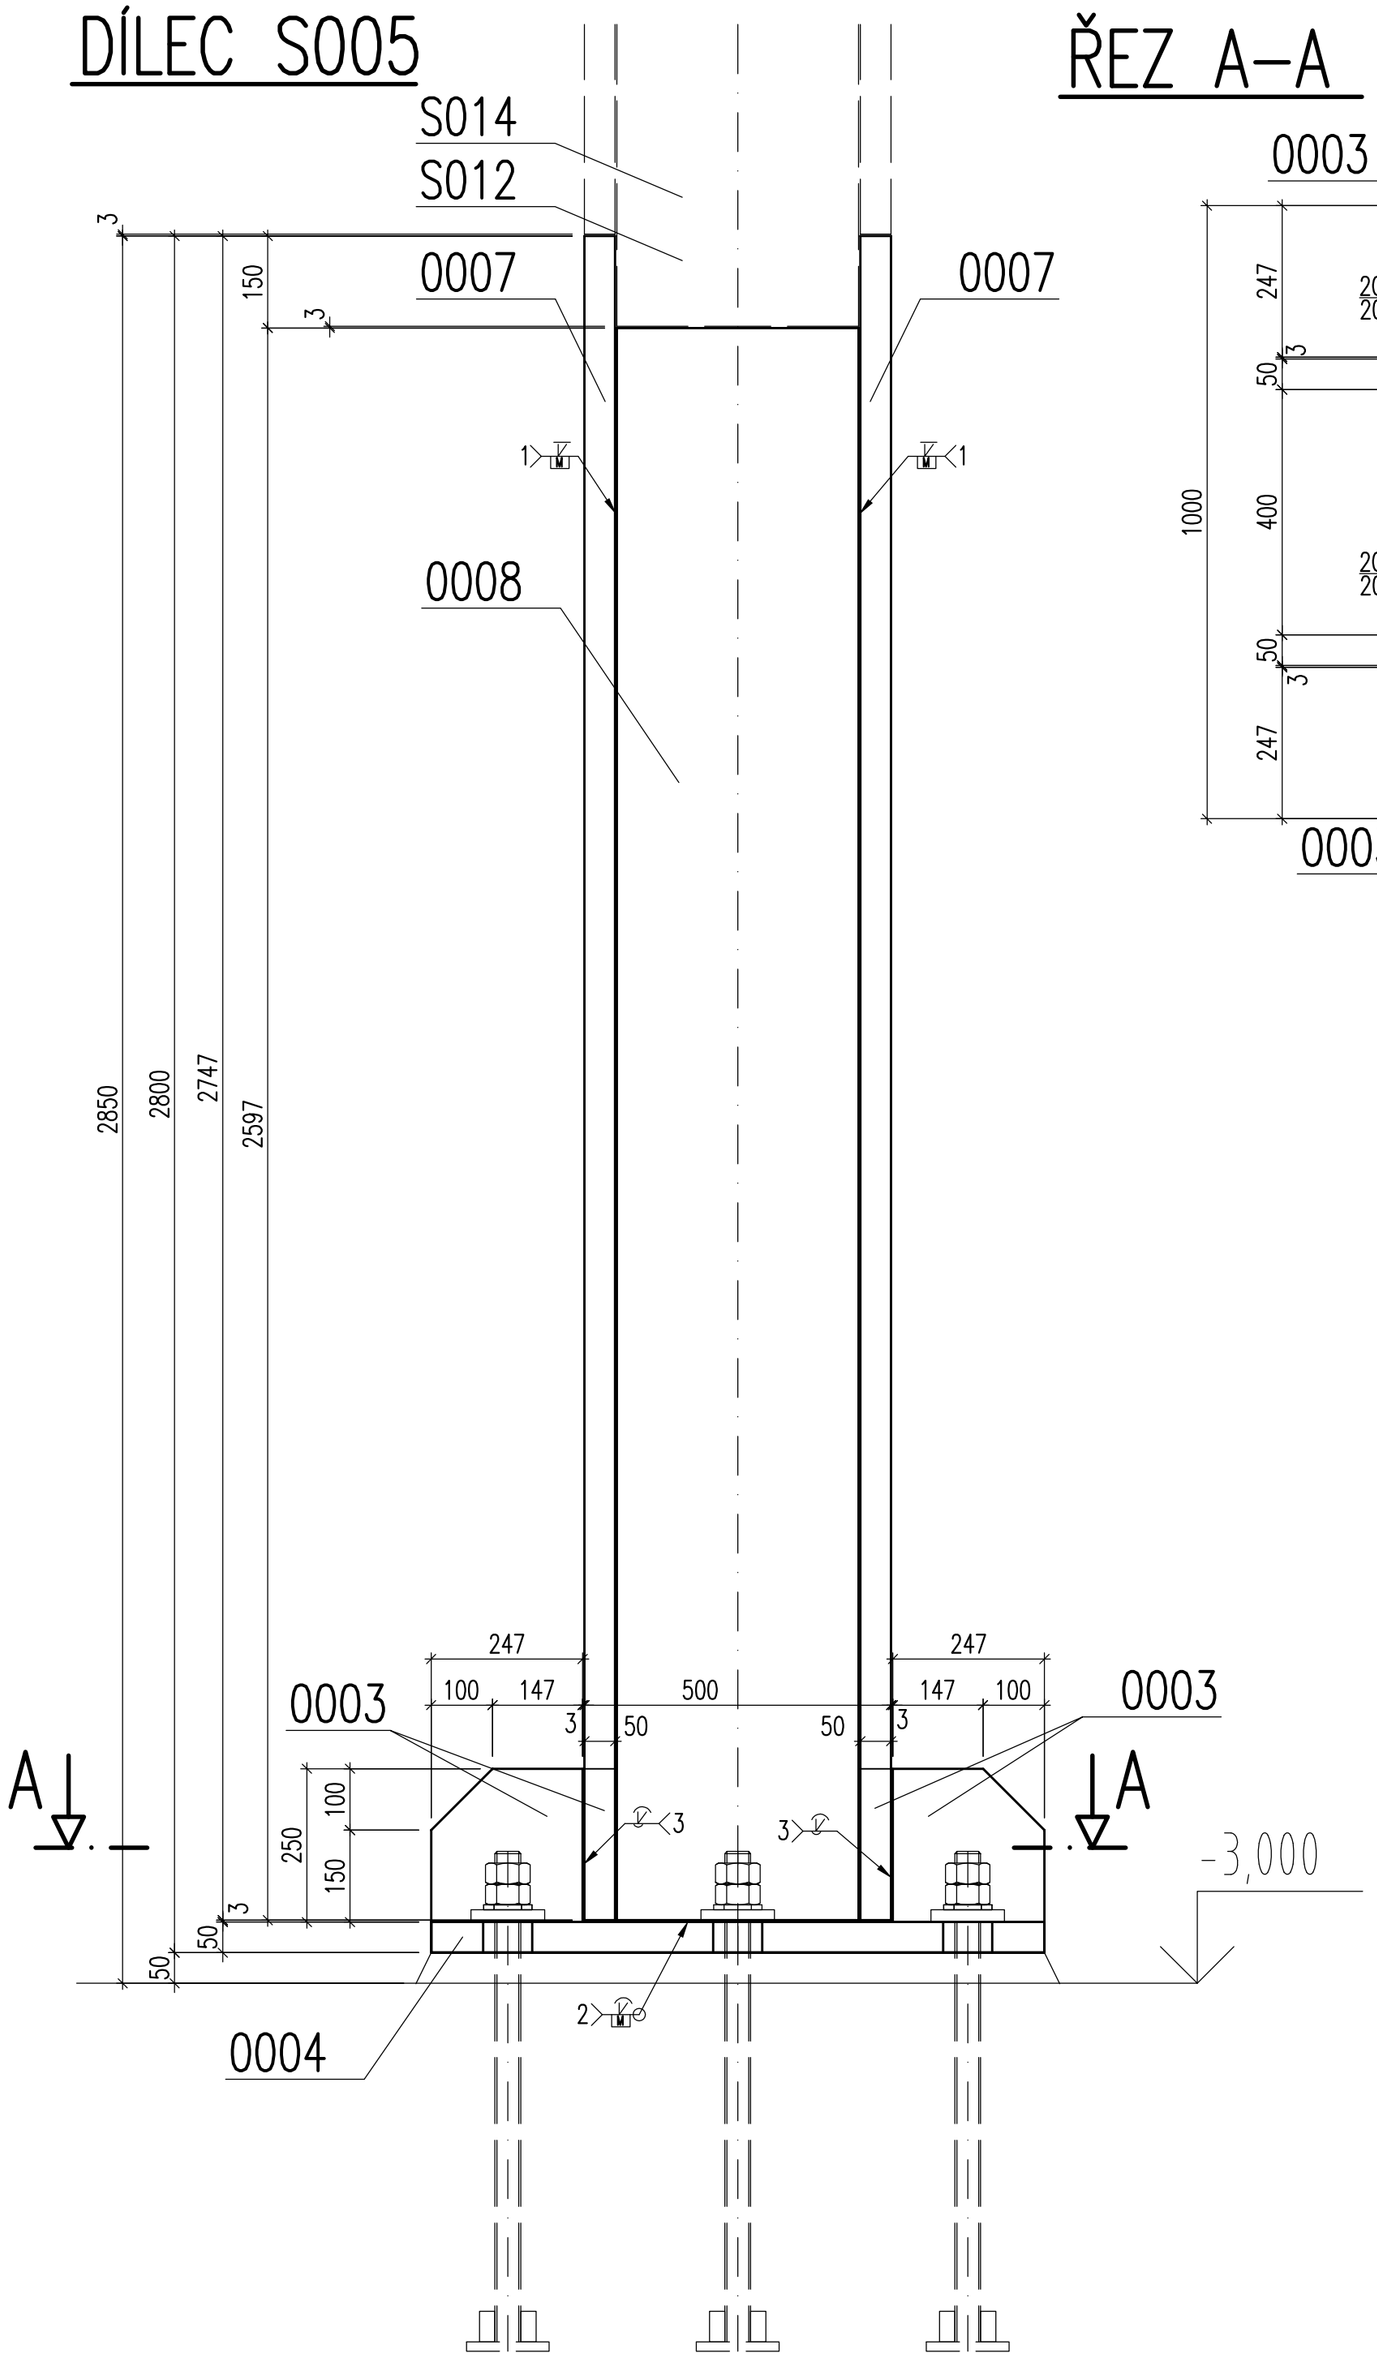

ŘEZ A–A

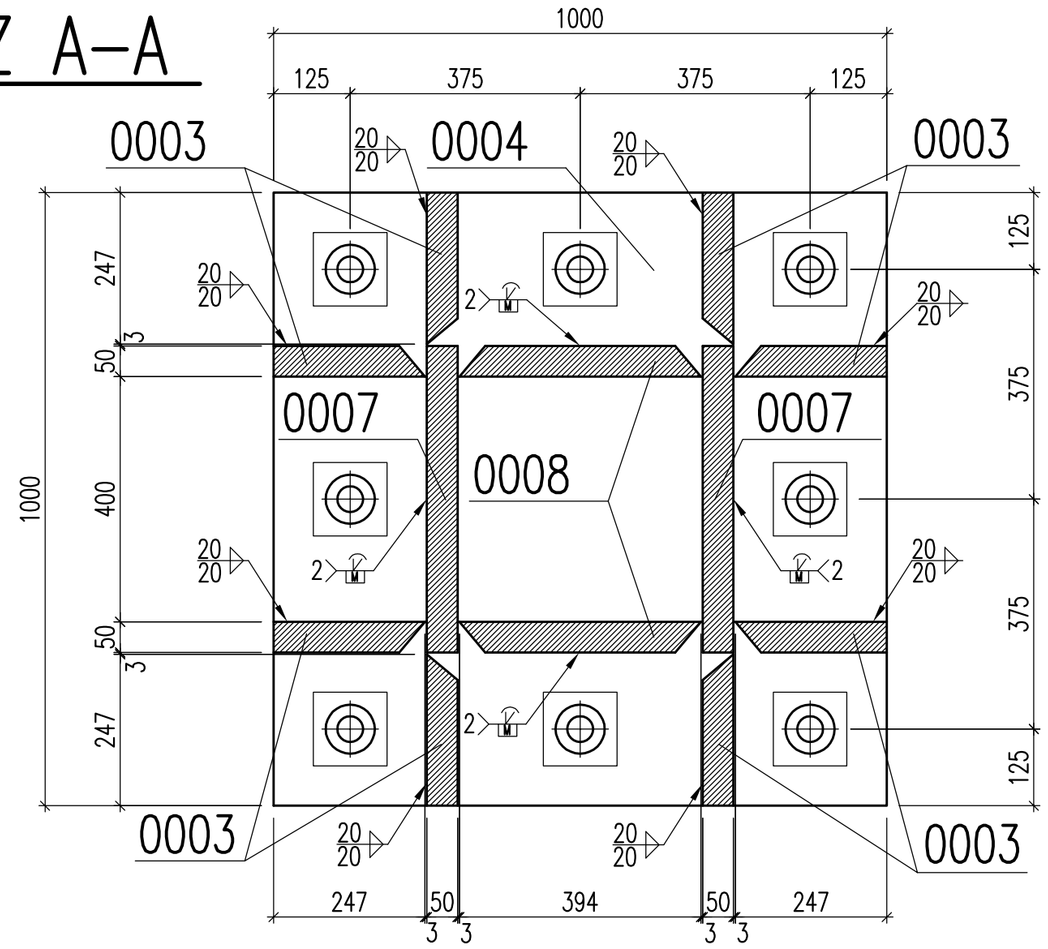

2 DÍLCE

SUMARIZACE POLOŽEK DÍLCE					
Dílec: S005				Délka(mm):	
Povrch:				Počet:	2
Položka	Profil	Materiál	Počet	Délka (mm)	Hmotnost (kg)
0007	P50*500	S355J0	2	2747	1078,2
0008	P50*394	S355J0	2	2597	803,2
0003	P50*247	S355J0	8	250	193,9
0004	P50*1000	S355J0	1	1000	392,5
				Celkem	2467,8

DEFEKTOSKOPICKÁ KONTROLA SVARŮ PROFILU SLOUPU 10%
DEFEKTOSKOPICKÁ KONTROLA SVARŮ KOTVENÍ 50%
VIZUÁLNÍ KONTROLA SVARŮ 100%

REVISION	POPIS / DESCRIPTION	DATUM / DATE

- OCEL – S355/J0
- SPOJOVACÍ MATERIÁL POZINKOVANÝ
- TŘÍDA PROVEDENÍ EXC2 DLE ČSN EN 1090–2
- POVRCHOVÁ ÚPRAVA: Jednovrstvý PU nátěr pro prostředí C2
  Otryskaný povrch v kvalitě Sa 21/2
- Stupeň jakosti svarů B dle ČSN EN ISO 5817
- Úkosy pro tupé svary byly odečteny.

SCHÉMA

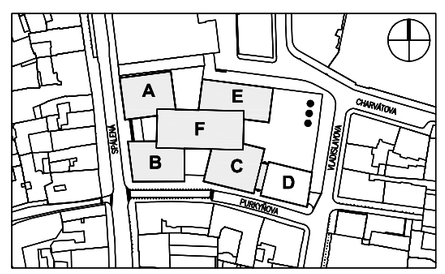

STAVBA / BUILDING

NOVOSTAVBA QUADRIO
SPÁLENÁ ULICE, PRAHA 1

INVESTOR / INVESTOR

Metrostav Divize 3, Provoz OK a.s.
Praha 9 – Horní Počernice
193 04

ZPRACOVATEL VD

HELIKA
OBERMEYER CORPORATE GROUP

HELIKA a.s.
Beranových 65,
P.O. BOX 4, 199 21 Praha 9 - Letňany,
Tel.: +420 281 097 222 Fax: +420 281 097 200
IČO: 60194294, DIČ: 009-60194294

Číslo zakázky / Project ref. ...

ODPOVĚDNÝ PROJEKTANT
ing. Ivan Tunega

VYPRACOVAL / DRAWN BY
ing. Ivan Tunega

KONTROLOVAL / CHECKED BY
Ing. Aleš Pražák

STUPEŇ DOKUMENTACE / DESIGN STAGE: VÝROBNÍ DOKUMENTACE

OZNAČENÍ / CODE: VD

OBJEKT (SO), PROVOZNÍ SOUBOR (PS) / BUILDING
A,B,F , QUADRIO BALKONOVÉ NOSNÍKY

NÁZEV VÝKRESU / DRAWING DESCRIPTION

DÍLEC S005 SLOUP PŘEDNÍ
KOTVENÍ K5, K7 DLE RDS

DATUM	REVIZE / REVISION	MĚŘÍTKO / SCALE	POČET / NUMBER A4	KOPIE / PARÉ
...	00	1:10	6	
Č. VÝKRESU		104 (S005)		

POHLED A
VAZNÍK V4
M 1:50

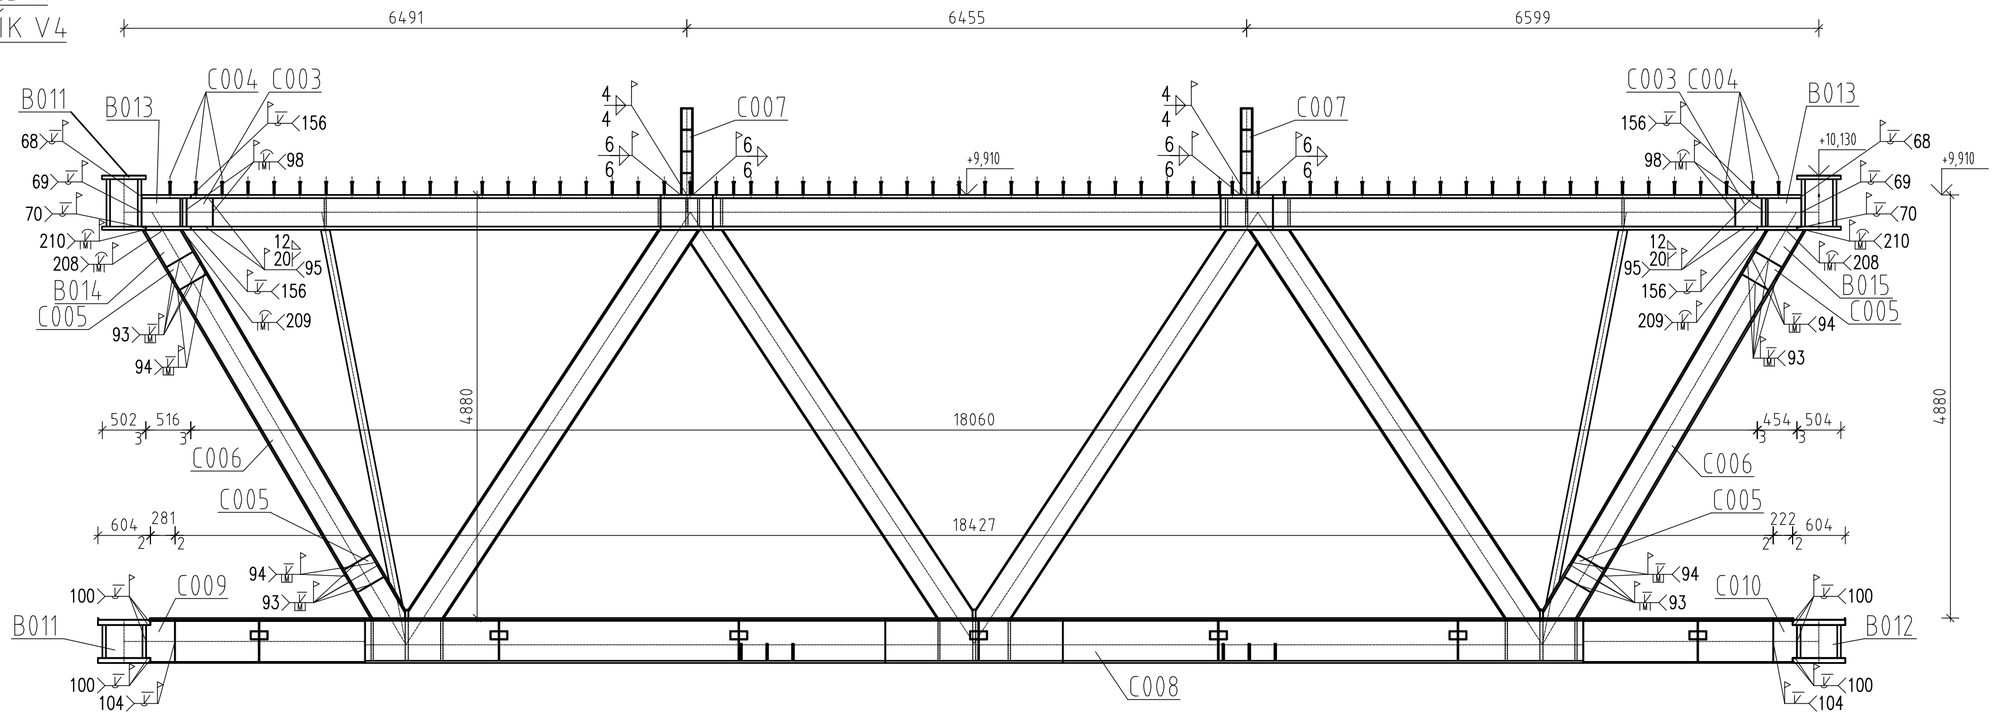

Výkres č. MS110	
Výpis dílců	Počet
C003	4
C004	12
C005	8
C006	2
C007	2
C008	1
C009	1
C010	1
B011	1
B012	1
B013	2
B014	1
B015	1

REVISION	POPIS / DESCRIPTION	DATUM / DATE
01	DOPLNĚN VÝPIS DÍLCŮ	27.8.2013

SCHÉMA

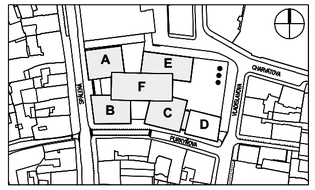

±0.000 = 196.150 BPV

STAVBA / BUILDING
NOVOSTAVBA QUADRIO
SPÁLENÁ ULICE, PRAHA 1

INVESTOR / INVESTOR
Metrostav Divize 3, Provoz OK a.s.
Praha 9 – Horní Počernice
193 04

ZPRACOVATEL VD
HELIKA
OBERMEYER CORPORATE GROUP
HELIKA a.s.
Beranových 65,
P.O. BOX 4, 199 21 Praha 9 - Letňany,
Tel.: +420 281 097 222 Fax: +420 281 097 200
IČO: 60194294, DIČ: 009-60194294
Číslo zakázky / Project ref. ...

ODPOVĚDNÝ PROJEKTANT
ing. Ivan Tunega
VYPRACOVAL / DRAWN BY
ing. Ivan Tunega
KONTROLOVAL / CHECKED BY
ing. Aleš Pražák

STUPEŇ DOKUMENTACE / DESIGN STAGE: VÝROBNÍ DOKUMENTACE
OZNAČENÍ / CODE: VD

OBJEKT (SO), PROVOZNÍ SOUBOR (PS) / BUILDING
A,B,F QUADRIO BALKONOVÉ NOSNÍKY

NÁZEV VÝKRESU / DRAWING DESCRIPTION
MONTÁŽNÍ SCHÉMA VAZNÍK V4

DATUM	REVIZE / REVISION	MĚŘÍTKO / SCALE	POČET / NUMBER A4	KOPIE / PARÉ
...	01	1:50	6	

Č. VÝKRESU: MS110

POHLED A
VAZNÍK V1
M 1:50

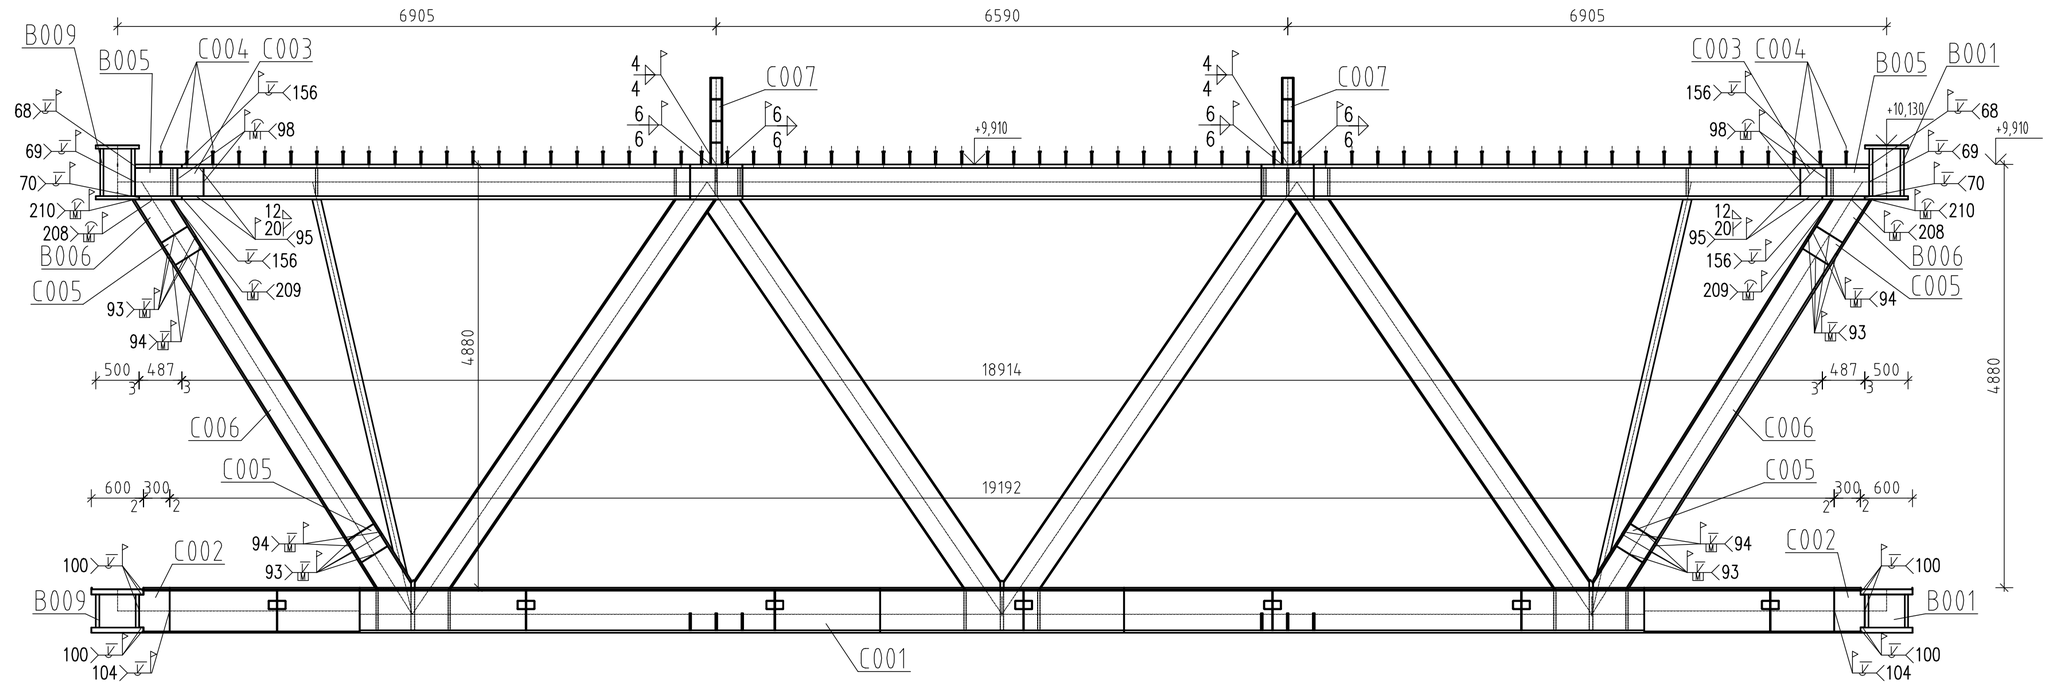

Výkres č. MS109	
Výpis dílců	Počet
C001	1
C002	2
C003	4
C004	12
C005	8
C006	2
C007	2
B001	1
B005	2
B006	2
B009	1

REVISION	POPIS / DESCRIPTION	DATUM / DATE
01	DOPLNĚN VÝPIS DÍLCŮ	27.8.2013

SCHÉMA

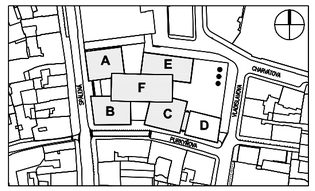

±0.000 = 196.150 BPV

STAVBA / BUILDING
NOVOSTAVBA QUADRIO
SPÁLENÁ ULICE, PRAHA 1

INVESTOR / INVESTOR
Metrostav Divize 3, Provoz OK a.s.
Praha 9 - Horní Počernice
193 04

ZPRACOVATEL VD
HELIKA OBERMEYER CORPORATE GROUP
HELIKA a.s.
Beranových 65,
P.O. BOX 4, 199 21 Praha 9 - Letňany,
Tel.: +420 281 097 222 Fax: +420 281 097 200
IČO: 601942941 DIČ: CZ601942941

Číslo zakázky / Project ref. ...

ODPOVĚDNÝ PROJEKTANT
ing. Ivan Tunega

VYPRACOVAL / DRAWN BY
ing. Ivan Tunega

KONTROLOVAL / CHECKED BY
ing. Aleš Pražák

STUPEŇ DOKUMENTACE / DESIGN STAGE
VÝROBNÍ DOKUMENTACE

OZNAČENÍ / CODE
VD

OBJEKT (SO), PROVOZNÍ SOUBOR (PS) / BUILDING
A,B,F , QUADRIO BALKONOVÉ NOSNÍKY

NÁZEV VÝKRESU / DRAWING DESCRIPTION
MONTÁŽNÍ SCHÉMA VAZNÍK V1

DATUM	REVIZE / REVISION	MĚŘÍTKO / SCALE	POČET / NUMBER A4	KOPIE / PARÉ
...	01	1:50	6	

Č. VÝKRESU: MS109

POHLED A
VAZNÍK V2
M 1:50

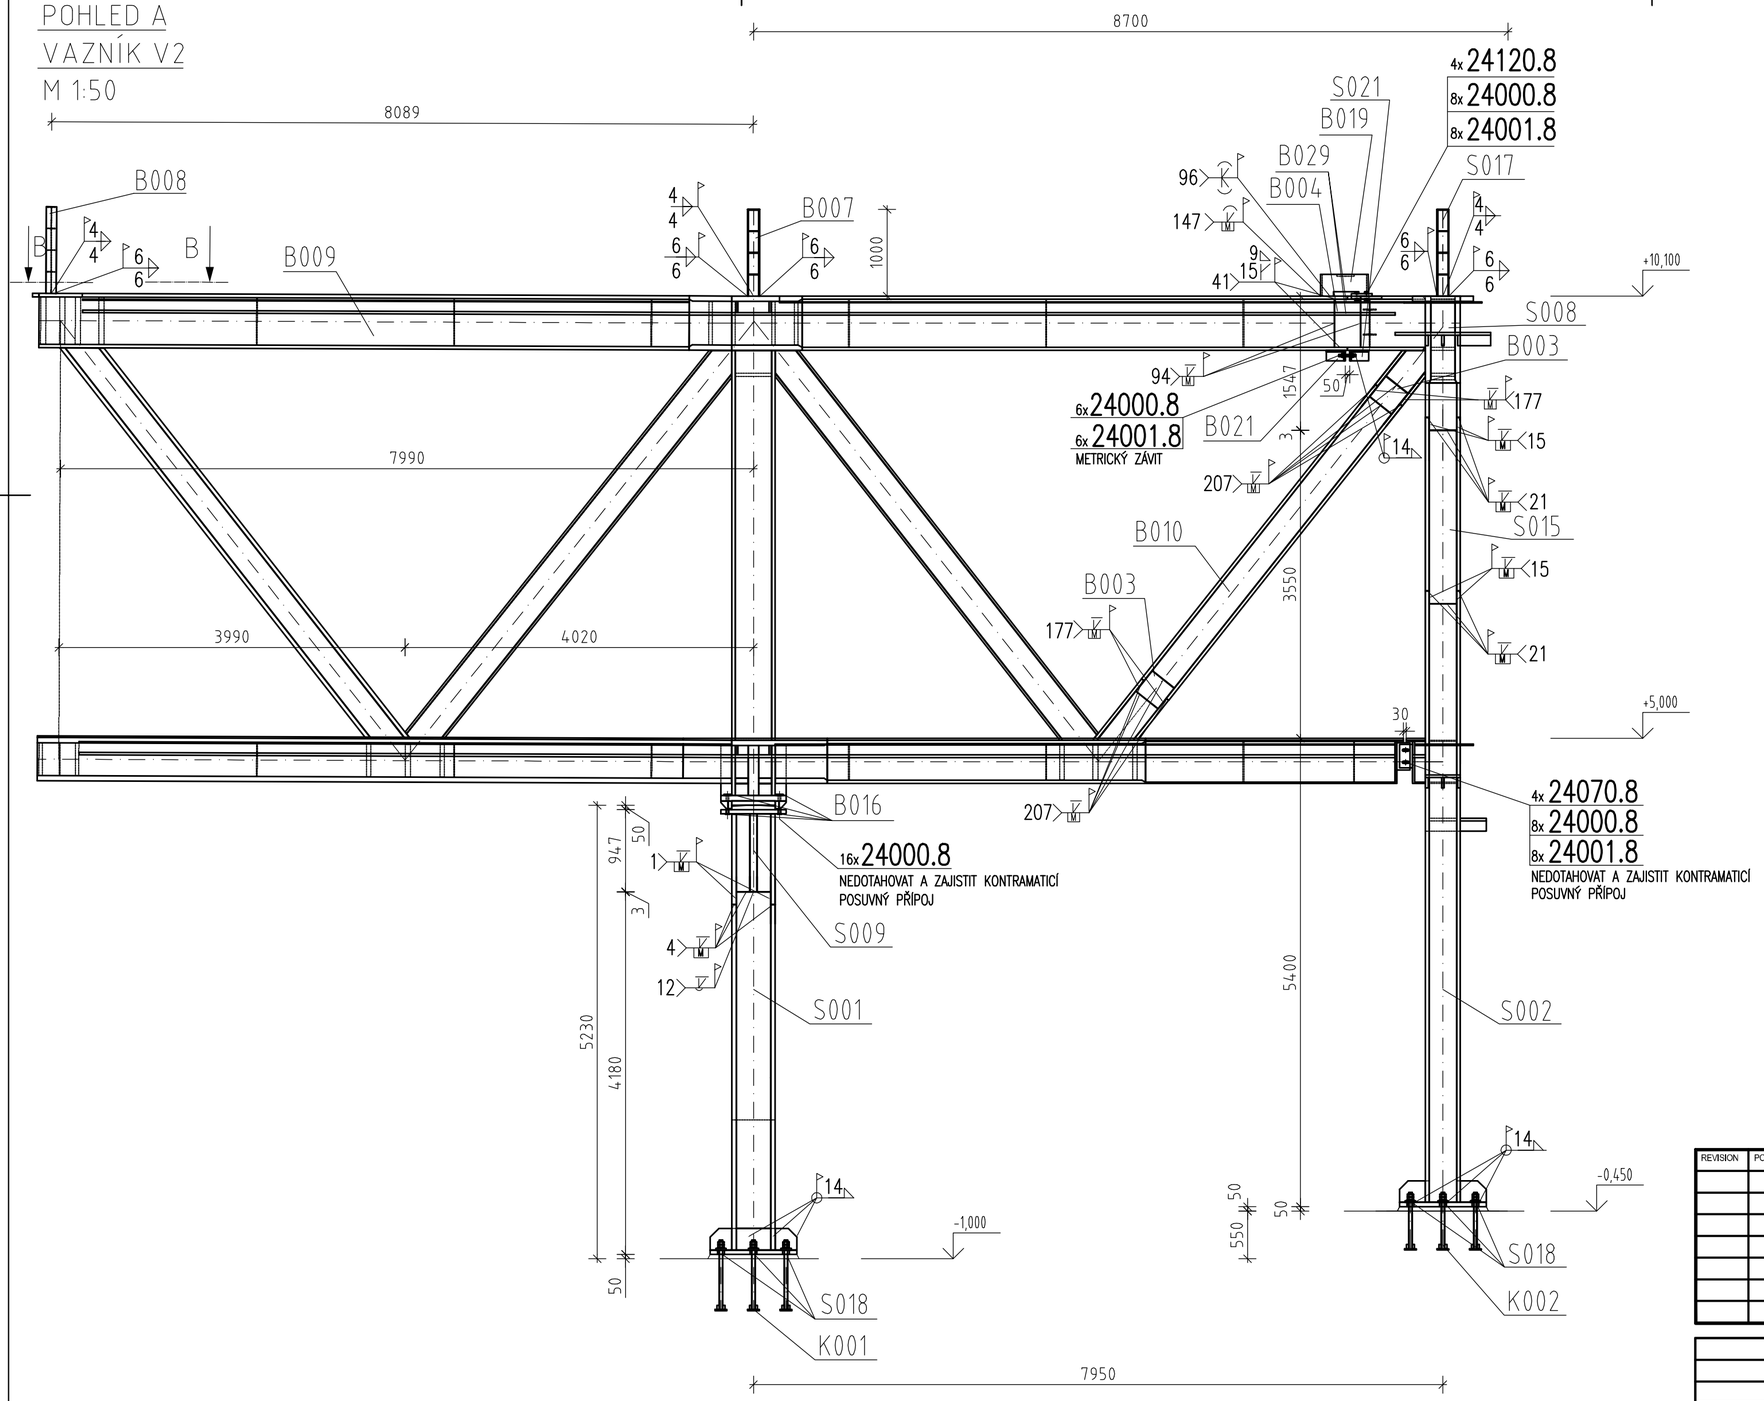

ŘEZ B-B
M 1:50

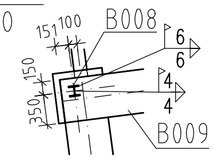

Výkres č. MS108	
Výpis dílců	Počet
K001	1
K002	1
S001	1
S002	1
S008	1
S009	1
S015	1
S017	1
S018	16
S021	1
B003	4
B004	2
B007	1
B008	1
B009	1
B010	1
B016	8
B019	1
B021	1
B029	1

VAZNÍK V2 - KOTVENÍ
M 1:50

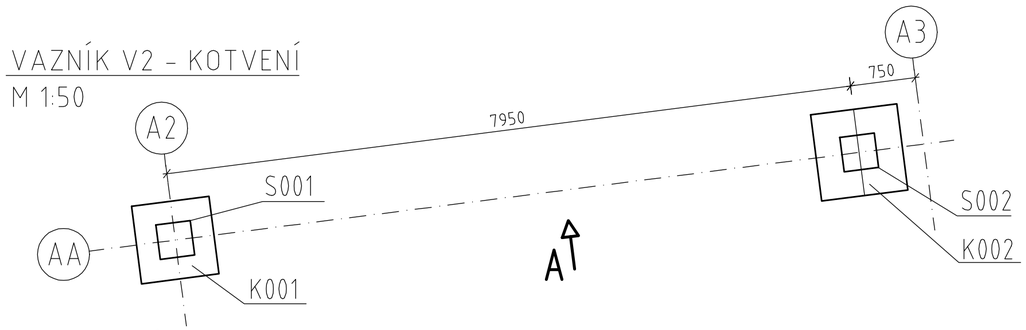

REVISION	POPIS / DESCRIPTION	DATUM / DATE

SCHÉMA

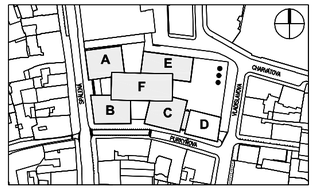

±0.000 = 196.150 BPV

STAVBA / BUILDING
NOVOSTAVBA QUADRIO
SPÁLENÁ ULICE, PRAHA 1

INVESTOR / INVESTOR
Metrostav Divize 3, Provoz OK a.s.
Praha 9 – Horní Počernice
193 04

ZPRACOVATEL VD
HELIKA OBERMEYER CORPORATE GROUP
HELIKA a.s.
Beranových 65,
P.O. BOX 4, 199 21 Praha 9 - Letňany,
Tel.: +420 281 097 222 Fax: +420 281 097 200
IČO: 60194294, DIČ: 009-60194294
Číslo zakázky / Project ref. ...

DOPOVĚDNÝ PROJEKTANT
ing. Ivan Tunega
VYPRACOVAL / DRAWN BY
ing. Ivan Tunega
KONTROLOVAL / CHECKED BY
ing. Aleš Pražák

STUPEŇ DOKUMENTACE / DESIGN STAGE
VÝROBNÍ DOKUMENTACE
OZNAČENÍ / CODE
VD

OBJEKT (SO), PROVOZNÍ SOUBOR (PS) / BUILDING
A,B,F , QUADRIO BALKONOVÉ NOSNÍKY

NÁZEV VÝKRESU / DRAWING DESCRIPTION
MONTÁŽNÍ SCHÉMA VAZNÍK V2

DATUM	REVIZE / REVISION	MĚŘÍTKO / SCALE	POČET / NUMBER A4	KOPIE / PARÉ
...	00	1:50	6	
Č. VÝKRESU		MS108		

VAZNÍK V6
POHLED A
M 1:50

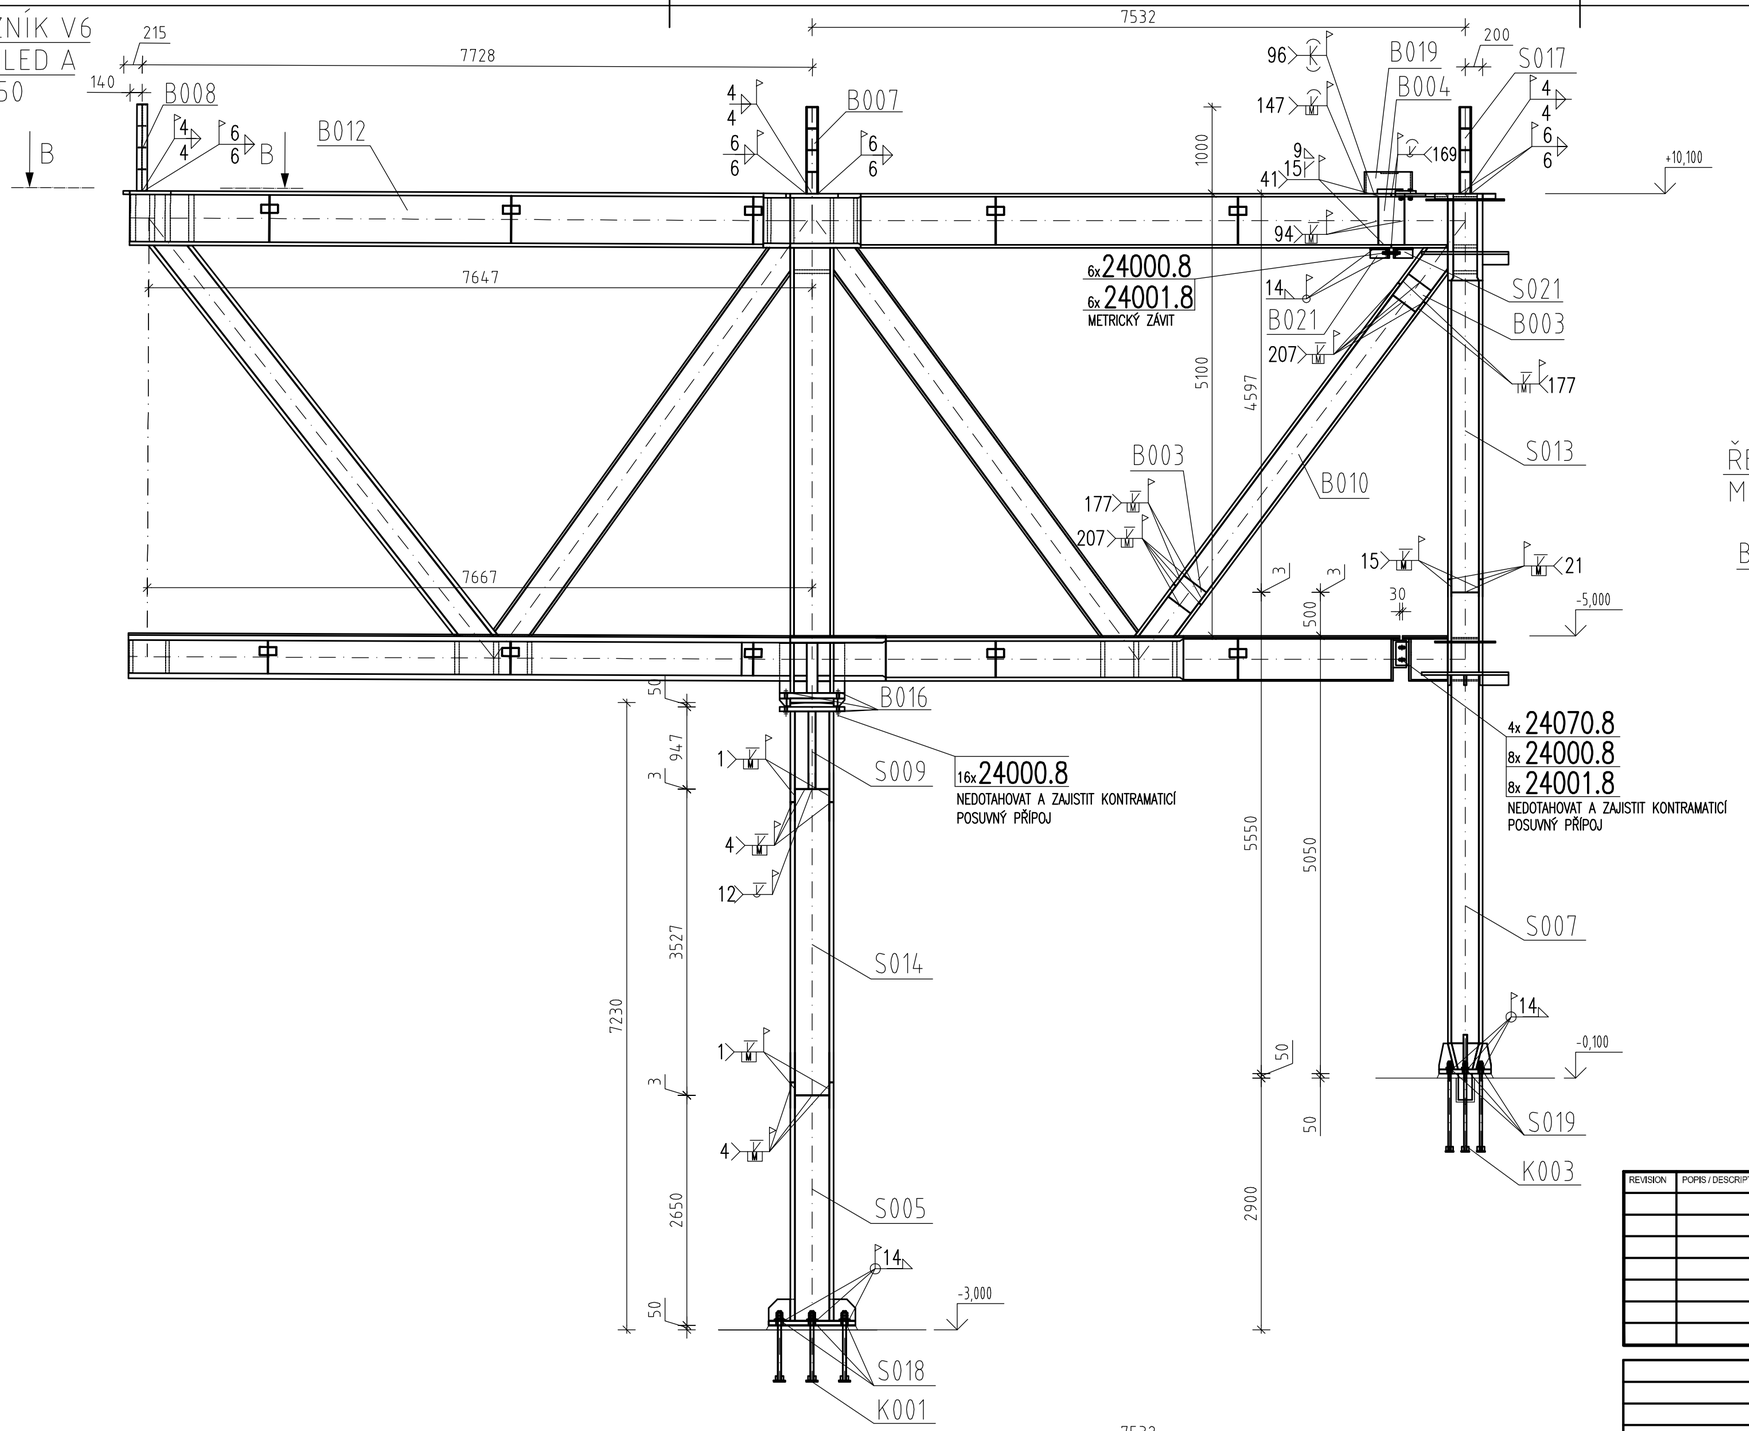

ŘEZ B-B
M 1:50

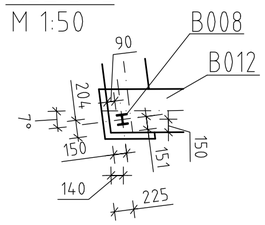

ŘEZ C-C
M 1:50

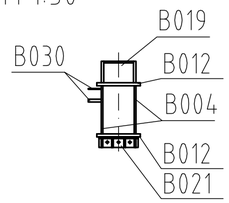

Výkres č. MS107	
Výpis dílců	Počet
K001	1
K003	1
S005	1
S007	1
S009	1
S013	1
S014	1
S017	1
S018	8
S019	8
S021	1
B003	4
B004	2
B007	1
B008	1
B010	1
B012	1
B016	8
B019	1

VAZNÍK V6 - KOTVENÍ
M 1:50

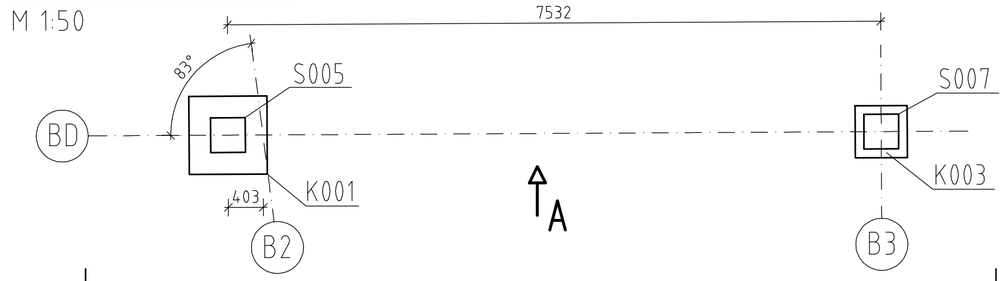

REVISION	POPIS / DESCRIPTION	DATUM / DATE

SCHÉMA

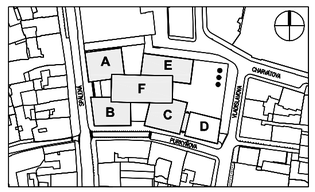

±0.000 = 196.150 BPV

STAVBA / BUILDING

NOVOSTAVBA QUADRIO
SPÁLENÁ ULICE, PRAHA 1

INVESTOR / INVESTOR

Metrostav Divize 3, Provoz OK a.s.
Praha 9 - Horní Počernice
193 04

metrostav

ZPRACOVATEL VD

HELIKA
OBERMEYER CORPORATE GROUP

HELIKA a.s.
Beranových 65,
P.O. BOX 4, 199 21 Praha 9 - Letňany,
Tel.: +420 281 097 222 Fax: +420 281 097 200
IČO: 60194294, DIČ: CZ60194294

Číslo zakázky / Project ref. ...

ODPOVĚDNÝ PROJEKTANT
ing. Ivan Tunega

VYPRACOVAL / DRAWN BY
ing. Ivan Tunega

KONTROLOVAL / CHECKED BY
ing. Aleš Pražák

STUPEŇ DOKUMENTACE / DESIGN STAGE: VÝROBNÍ DOKUMENTACE

OZNAČENÍ / CODE: VD

OBJEKT (SO), PROVOZNÍ SOUBOR (PS) / BUILDING
A,B,F QUADRIO BALKONOVÉ NOSNÍKY

NÁZEV VÝKRESU / DRAWING DESCRIPTION

MONTÁŽNÍ SCHÉMA VAZNÍK V6

DATUM	REVIZE / REVISION	MĚŘÍTKO / SCALE	POČET / NUMBER A4	KOPIE / PARÉ
...	00	1:50	6	
Č. VÝKRESU		MS107		

POHLED A
VAZNÍK V5
M 1:50

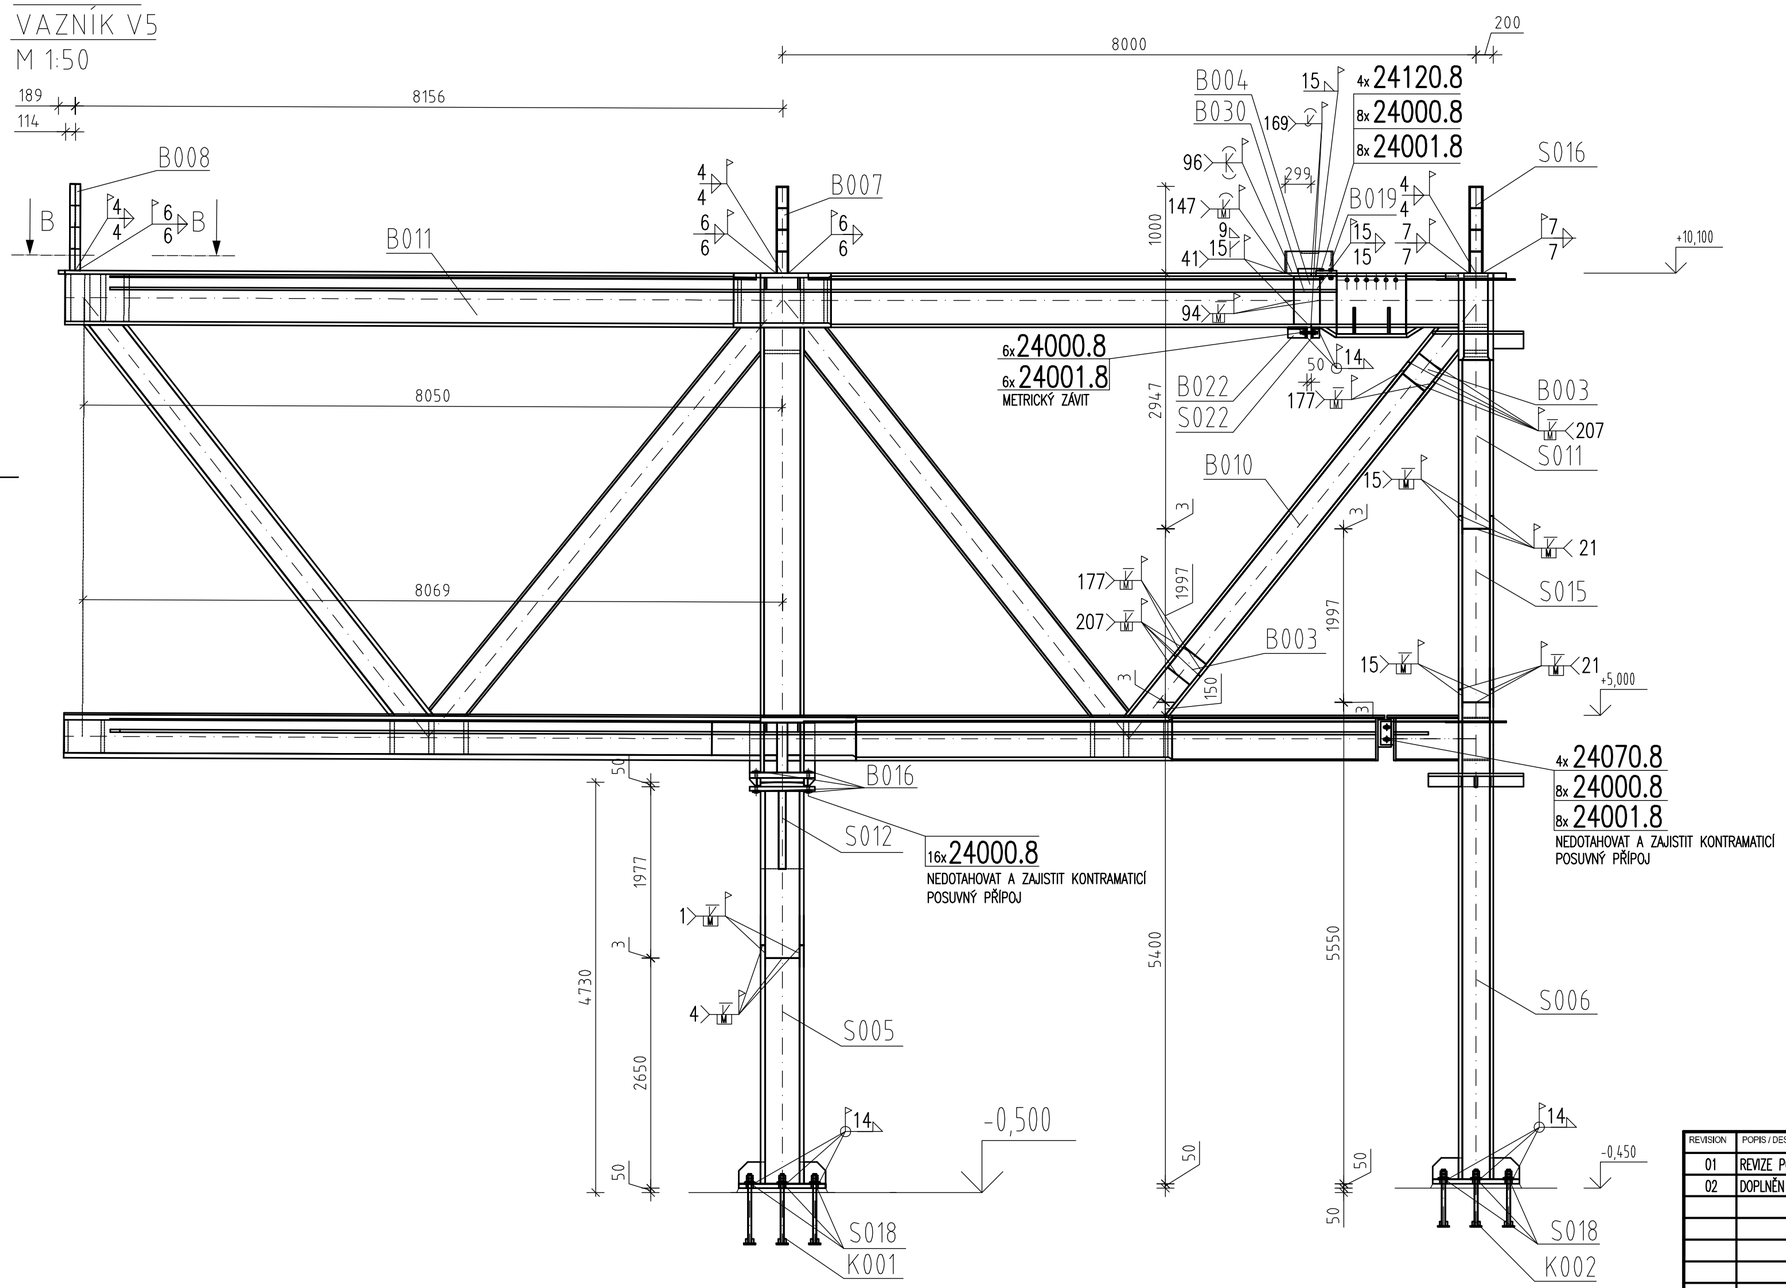

ŘEZ B-B
M 1:50

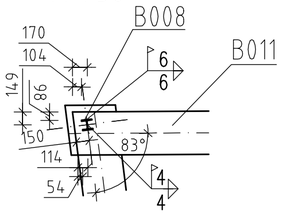

Výkres č. MS106	
Výpis dílců	Počet
K001	1
K002	1
S005	1
S006	1
S011	1
S012	1
S015	1
S016	1
S018	16
S022	1
B003	4
B004	2
B007	1
B008	1
B010	1
B011	1
B016	8
B019	1
B022	1
B030	1

VAZNÍK V5 - KOTVENÍ
M 1:50

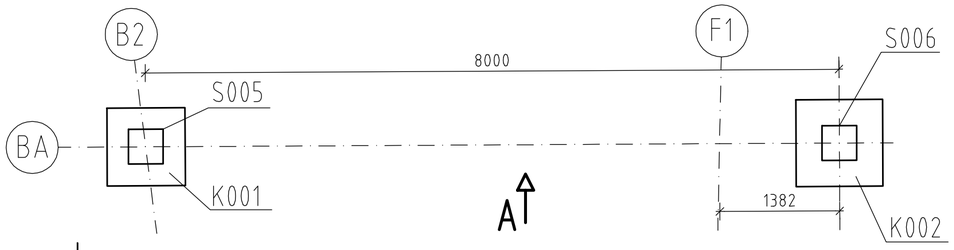

REVISION	POPIS / DESCRIPTION	DATUM / DATE
01	REVIZE POZICE DÍLCE B008	19.8.2013
02	DOPLNĚN VÝPIS DÍLCŮ	27.8.2013

SCHÉMA

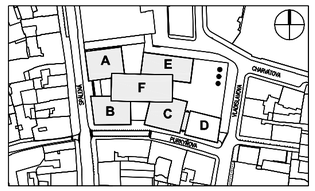

±0.000 = 196.150 BPV

STAVBA / BUILDING
NOVOSTAVBA QUADRIO
SPÁLENÁ ULICE, PRAHA 1

INVESTOR / INVESTOR
Metrostav Divize 3, Provoz OK a.s.
Praha 9 - Horní Počernice
193 04

ZPRACOVATEL VD
HELIKA OBERMEYER CORPORATE GROUP
HELIKA a.s.
Beranových 65,
P.O. BOX 4, 199 21 Praha 9 - Letňany,
Tel.: +420 281 097 222 Fax: +420 281 097 200
IČO: 60194294, DIČ: 009-60194294
Číslo zakázky / Project ref. ...

DOPOVĚDNÝ PROJEKTANT
ing. Ivan Tunega
VYPRACOVAL / DRAWN BY
ing. Ivan Tunega
KONTROLOVAL / CHECKED BY
ing. Aleš Pražák

STUPEŇ DOKUMENTACE / DESIGN STAGE: VÝROBNÍ DOKUMENTACE
OZNAČENÍ / CODE: VD
OBJEKT (SO), PROVOZNÍ SOUBOR (PS) / BUILDING: A,B,F QUADRIO BALKONOVÉ NOSNÍKY
NÁZEV VÝKRESU / DRAWING DESCRIPTION
MONTÁŽNÍ SCHÉMA VAZNÍK V5

DATUM	REVIZE / REVISION	MĚŘÍTKO / SCALE	POČET / NUMBER A4	KOPIE / PARÉ
...	02	1:50	6	
Č. VÝKRESU		MS106		

POHLED A
VAZNÍK V3
M 1:50

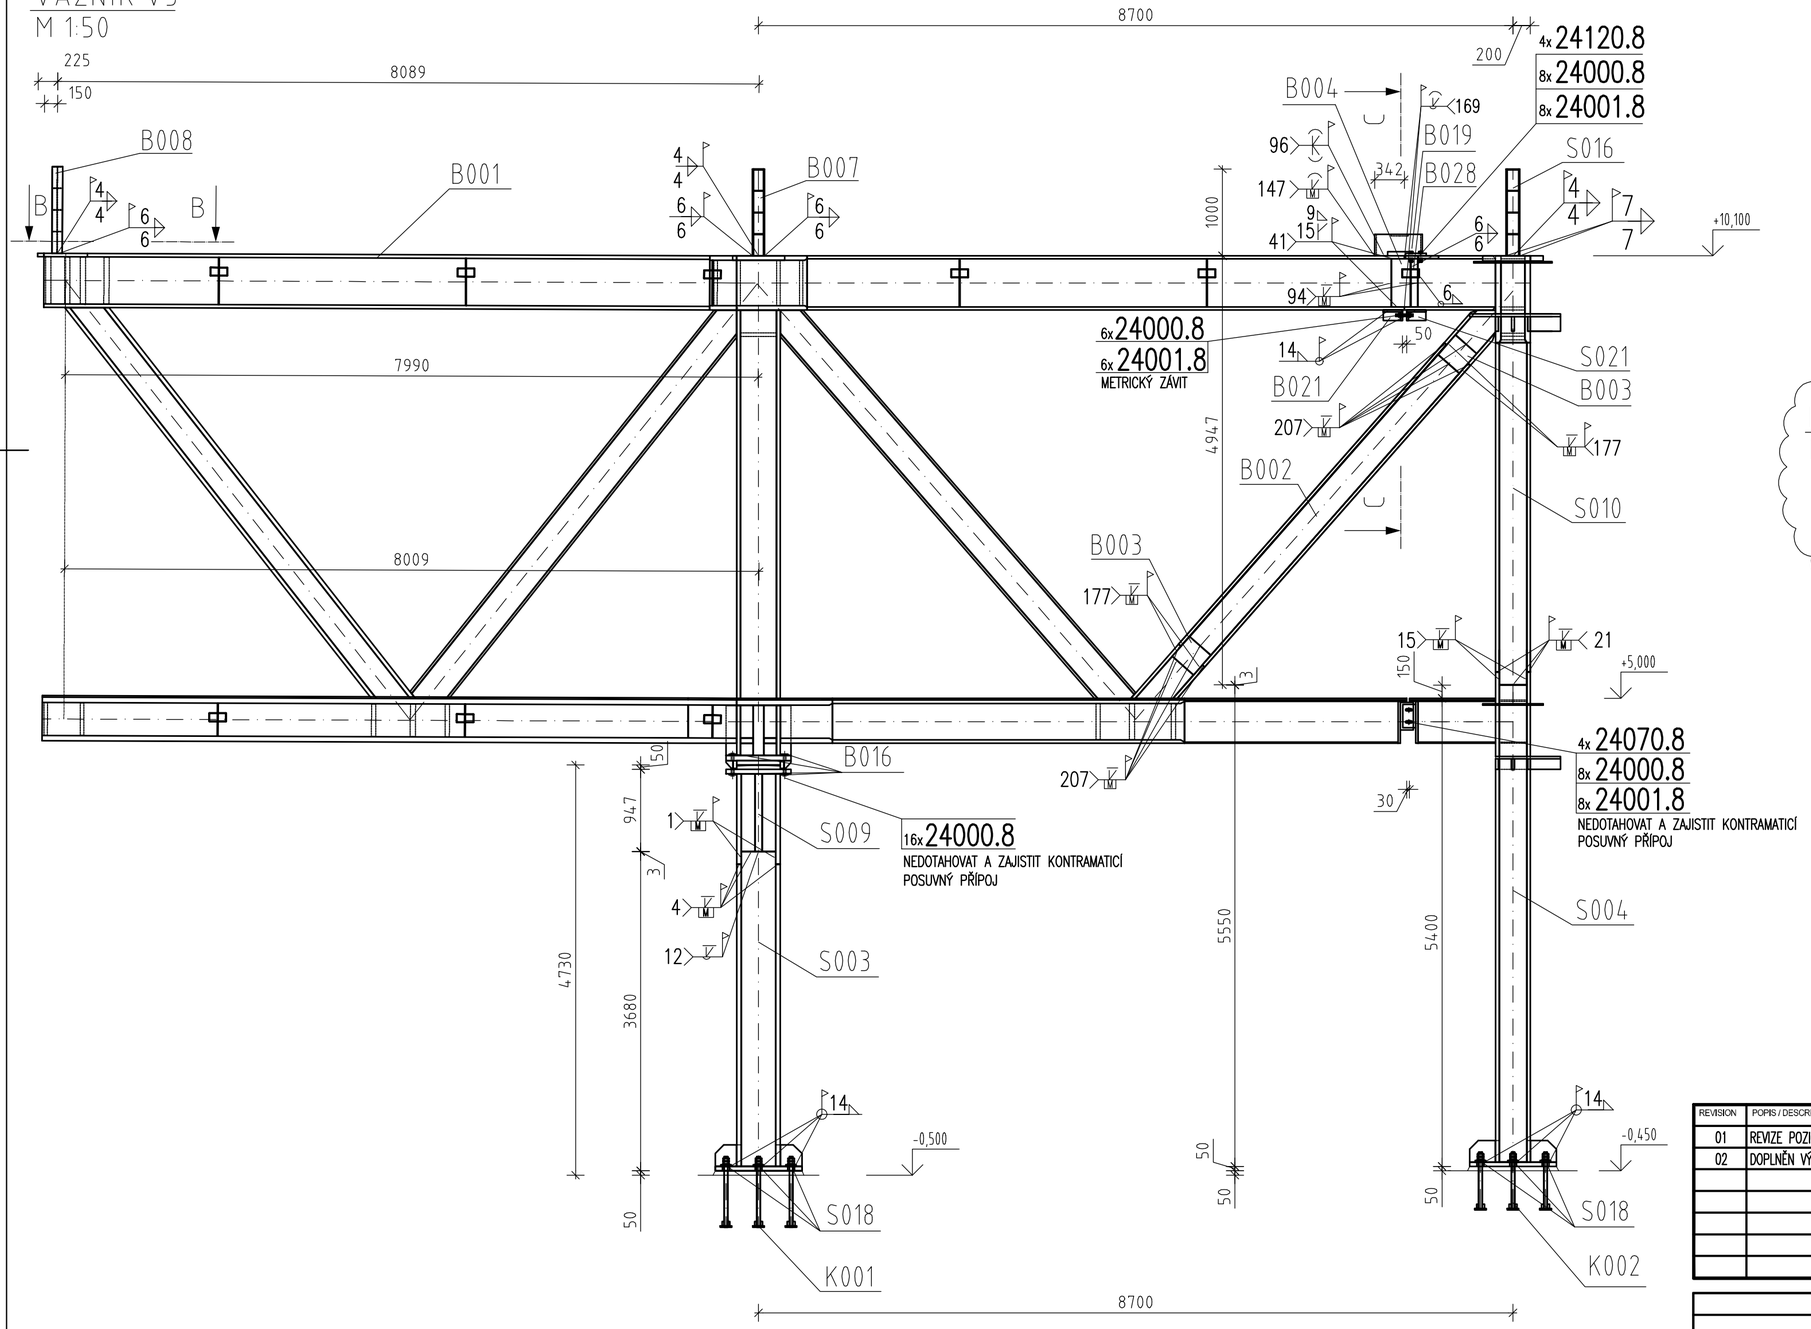

ŘEZ B-B
M 1:50

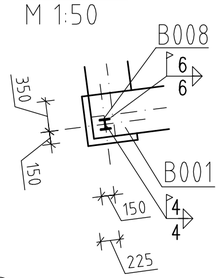

ŘEZ C-C
M 1:50

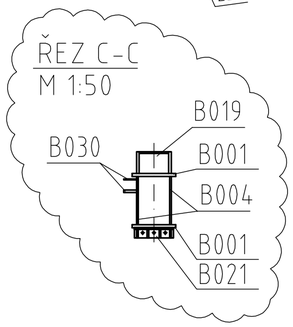

Výkres č. MS105	
Výpis dílců	Počet
K001	1
K002	1
S003	1
S004	1
S009	1
S010	1
S016	1
S018	16
S021	1
B001	1
B002	1
B003	4
B004	2
B007	1
B008	1
B019	1
B016	8
B021	1

VAZNÍK V3 - KOTVENÍ
M 1:50

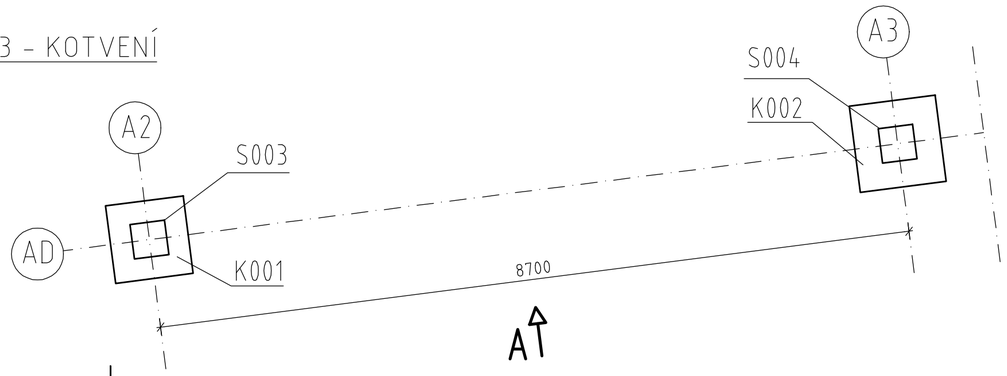

REVISION	POPIS / DESCRIPTION	DATUM / DATE
01	REVIZE POZICE DÍLCE B008	19.8.2013
02	DOPLNĚN VÝPIS DÍLCŮ	27.8.2013

SCHÉMA

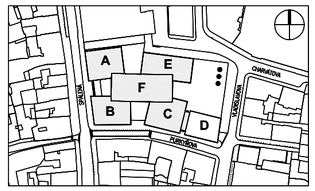

±0.000 = 196.150 BPV

STAVBA / BUILDING
NOVOSTAVBA QUADRIO
SPÁLENÁ ULICE, PRAHA 1

INVESTOR / INVESTOR
Metrostav Divize 3, Provoz OK a.s.
Praha 9 - Horní Počernice
193 04

ZPRACOVATEL VD
HELIKA OBERMEYER CORPORATE GROUP
HELIKA a.s.
Beranových 65,
P.O. BOX 4, 199 21 Praha 9 - Letňany,
Tel.: +420 281 097 222 Fax: +420 281 097 200
IČO: 60194294, DIČ: 009-60194294
Číslo zakázky / Project ref. ...

ODPOVĚDNÝ PROJEKTANT
ing. Ivan Tunega
VYPRACOVAL / DRAWN BY
ing. Ivan Tunega
KONTROLOVAL / CHECKED BY
ing. Aleš Pražák

STUPEŇ DOKUMENTACE / DESIGN STAGE: VÝROBNÍ DOKUMENTACE
OZNAČENÍ / CODE: VD
OBJEKT (SO), PROVOZNÍ SOUBOR (PS) / BUILDING: A,B,F QUADRIO BALKONOVÉ NOSNÍKY
NÁZEV VÝKRESU / DRAWING DESCRIPTION
MONTÁŽNÍ SCHÉMA VAZNÍK V3

DATUM	REVIZE / REVISION	MĚŘÍTKO / SCALE	POČET / NUMBER A4	KOPIE / PARÉ
...	02	1:50	6	
Č. VÝKRESU		MS105		

VAZNÍK V6
M 1:100
POHLED A

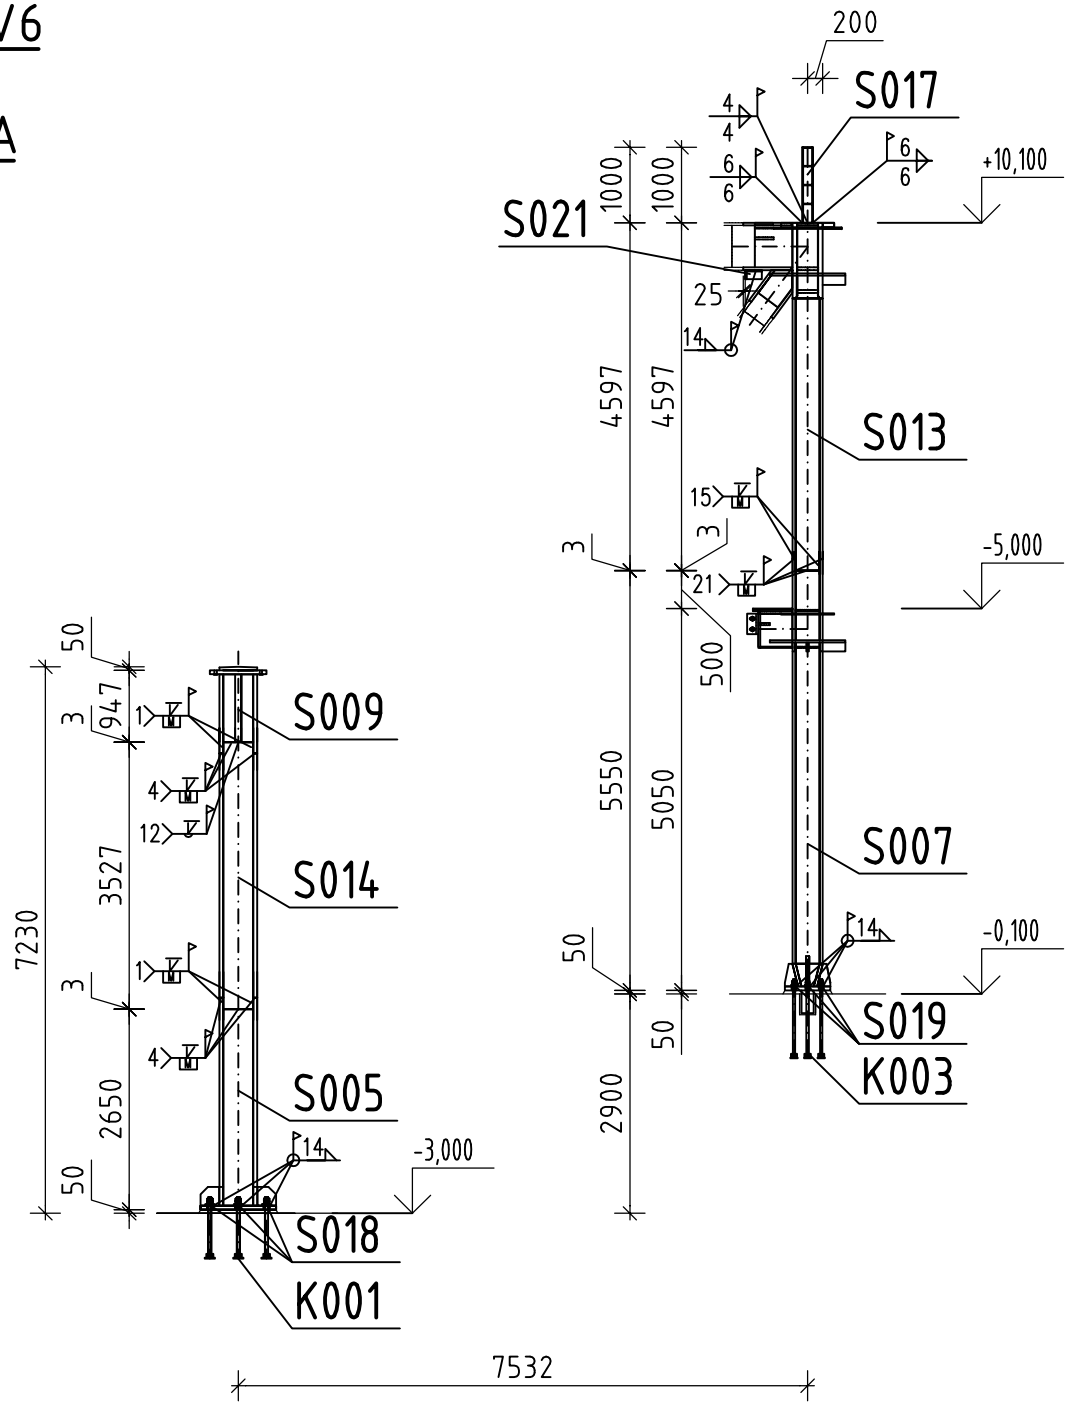

VAZNÍK V6 - KOTVENÍ
M 1:100

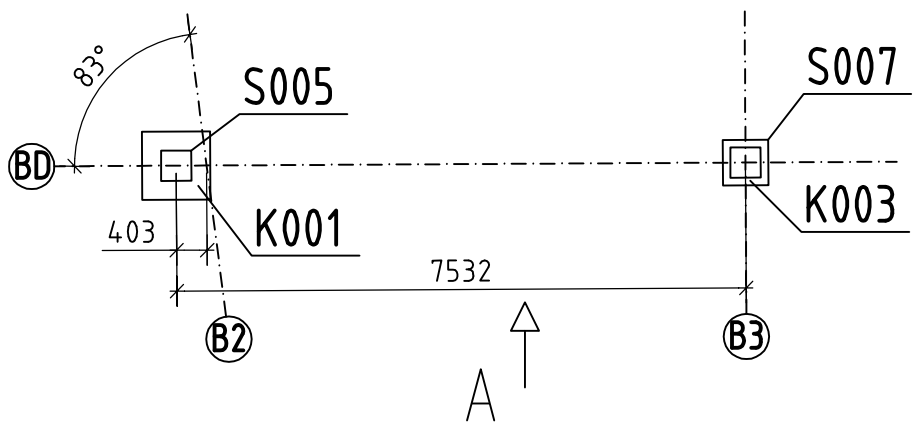

REVISION	POPIS / DESCRIPTION	DATUM / DATE

SCHÉMA

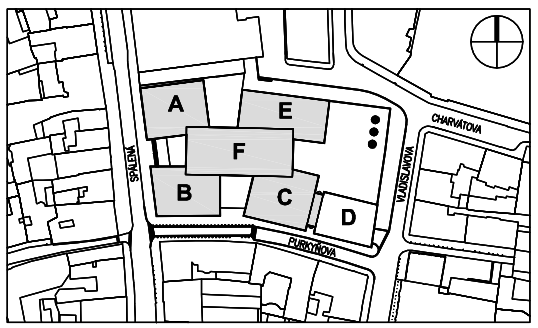

±0.000 = 196.150 BPV

STAVBA / BUILDING
NOVOSTAVBA QUADRIO
SPÁLENÁ ULICE, PRAHA 1

INVESTOR / INVESTOR
Metrostav Divize 3, Provoz OK a.s.
Praha 9 – Horní Počernice
193 04

ZPRACOVATEL VD
HELIKA OBERMEYER CORPORATE GROUP
HELIKA a.s.
Beranových 65,
P.O. BOX 4, 199 21 Praha 9 - Letňany,
Tel.: +420 281 097 222 Fax: +420 281 097 200
IČO: 60194294, DIČ: 009-60194294
Číslo zakázky / Project ref. ...

ODPOVĚDNÝ PROJEKTANT
ing. Ivan Tunega
VYPRACOVAL / DRAWN BY
ing. Ivan Tunega
KONTROLOVAL / CHECKED BY
ing. Aleš Pražák

STUPEŇ DOKUMENTACE / DESIGN STAGE
VÝROBNÍ DOKUMENTACE
OZNAČENÍ / CODE
VD

OBJEKT (SO), PROVOZNÍ SOUBOR (PS) / BUILDING
A,B,F QUADRIO BALKONOVÉ NOSNÍKY

NÁZEV VÝKRESU / DRAWING DESCRIPTION
MONTÁŽNÍ SCHÉMA
VAZNÍK V6

DATUM	REVIZE / REVISION	MĚŘÍTKO / SCALE	POČET / NUMBER A4	KOPIE / PARÉ
...	00	1:100	2	

Č. VÝKRESU MS103

POHLED A
VAZNÍK V5
M 1:100

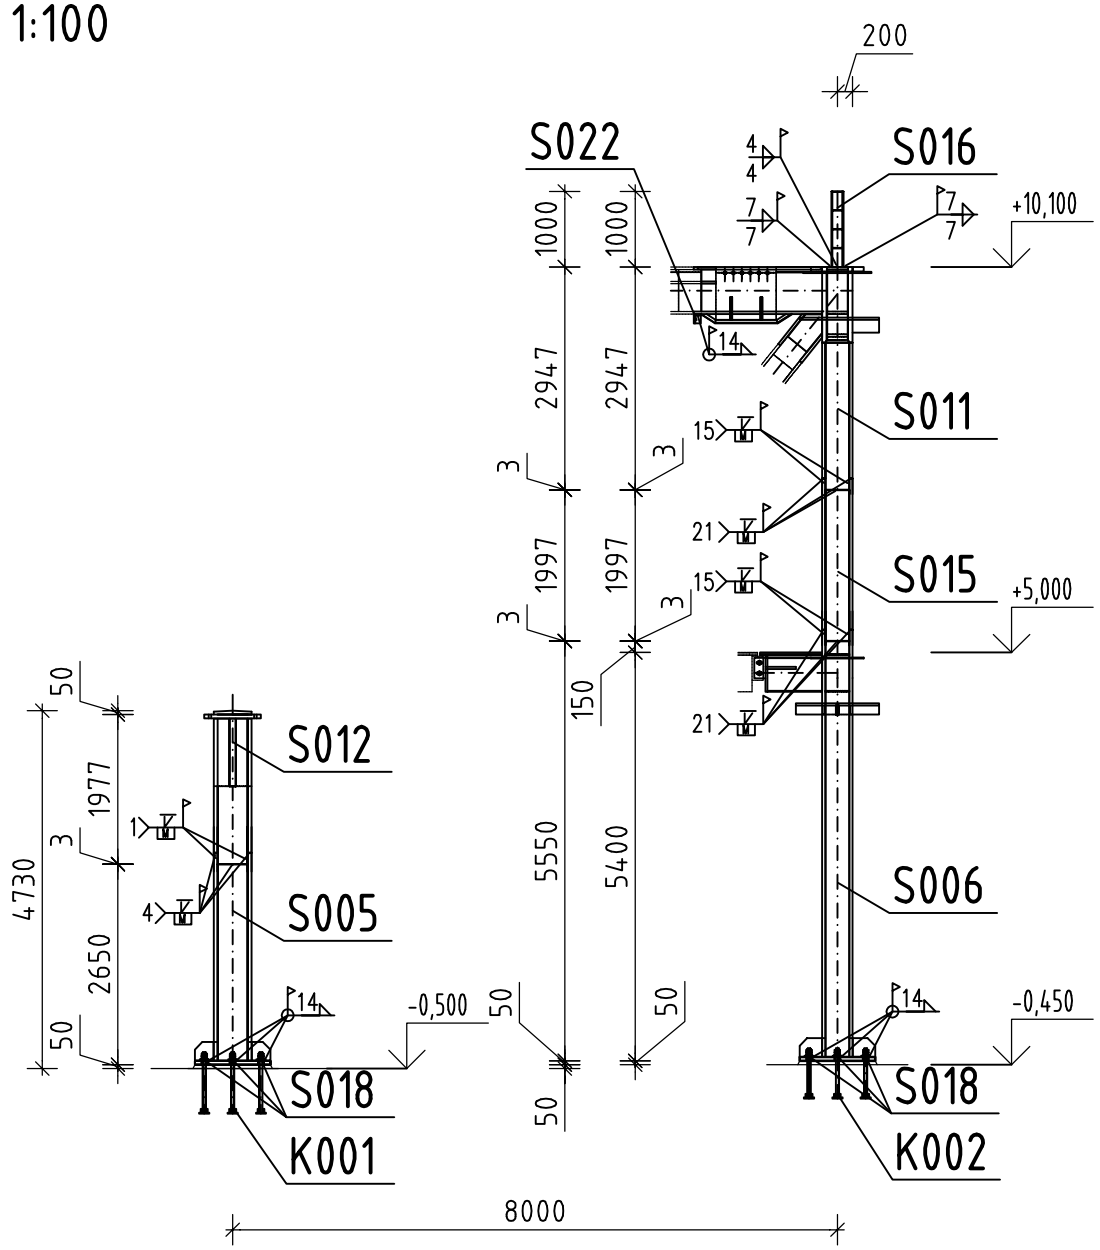

VAZNÍK V5 - KOTVENÍ
M 1:100

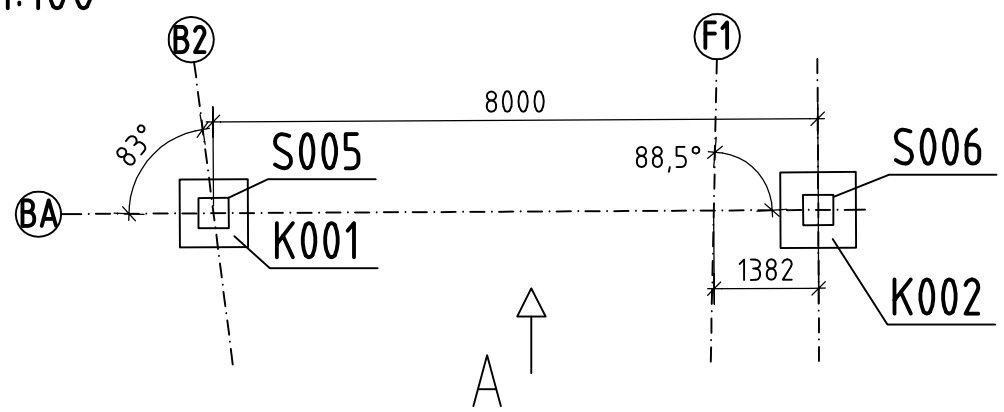

REVISION	POPIS / DESCRIPTION	DATUM / DATE

SCHÉMA

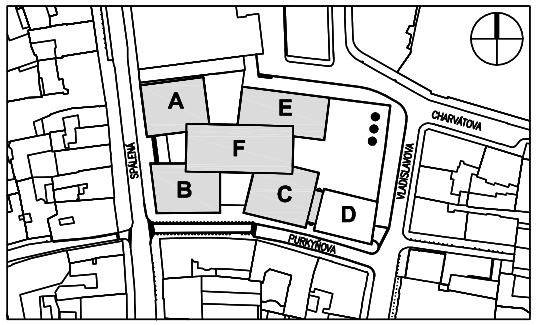

±0.000 = 196.150 BPV

STAVBA / BUILDING

NOVOSTAVBA QUADRIO
SPÁLENÁ ULICE, PRAHA 1

INVESTOR / INVESTOR

Metrostav Divize 3, Provoz OK a.s.
Praha 9 – Horní Počernice
193 04

ZPRACOVATEL VD

HELIKA
OBERMEYER CORPORATE GROUP

HELIKA a.s.
Beranových 65,
P.O. BOX 4, 199 21 Praha 9 - Letňany,
Tel.: +420 281 097 222 Fax: +420 281 097 200
IČO: 60194294, DIČ: 009-60194294

Číslo zakázky / Project ref. ...

ODPOVĚDNÝ PROJEKTANT
ing. Ivan Tunega

VYPRACOVAL / DRAWN BY
ing. Ivan Tunega

KONTROLOVAL / CHECKED BY
ing. Aleš Pražák

STUPEŇ DOKUMENTACE / DESIGN STAGE
VÝROBNÍ DOKUMENTACE

OZNAČENÍ / CODE
VD

OBJEKT (SO), PROVOZNÍ SOUBOR (PS) / BUILDING
A,B,F QUADRIO BALKONOVÉ NOSNÍKY

NÁZEV VÝKRESU / DRAWING DESCRIPTION

MONTÁŽNÍ SCHÉMA
VAZNÍK V5

DATUM	REVIZE / REVISION	MĚŘÍTKO / SCALE	POČET / NUMBER A4	KOPIE / PARÉ
...	00	1:100	2	

Č. VÝKRESU: MS102

POHLED A
VAZNÍK V3
M 1:100

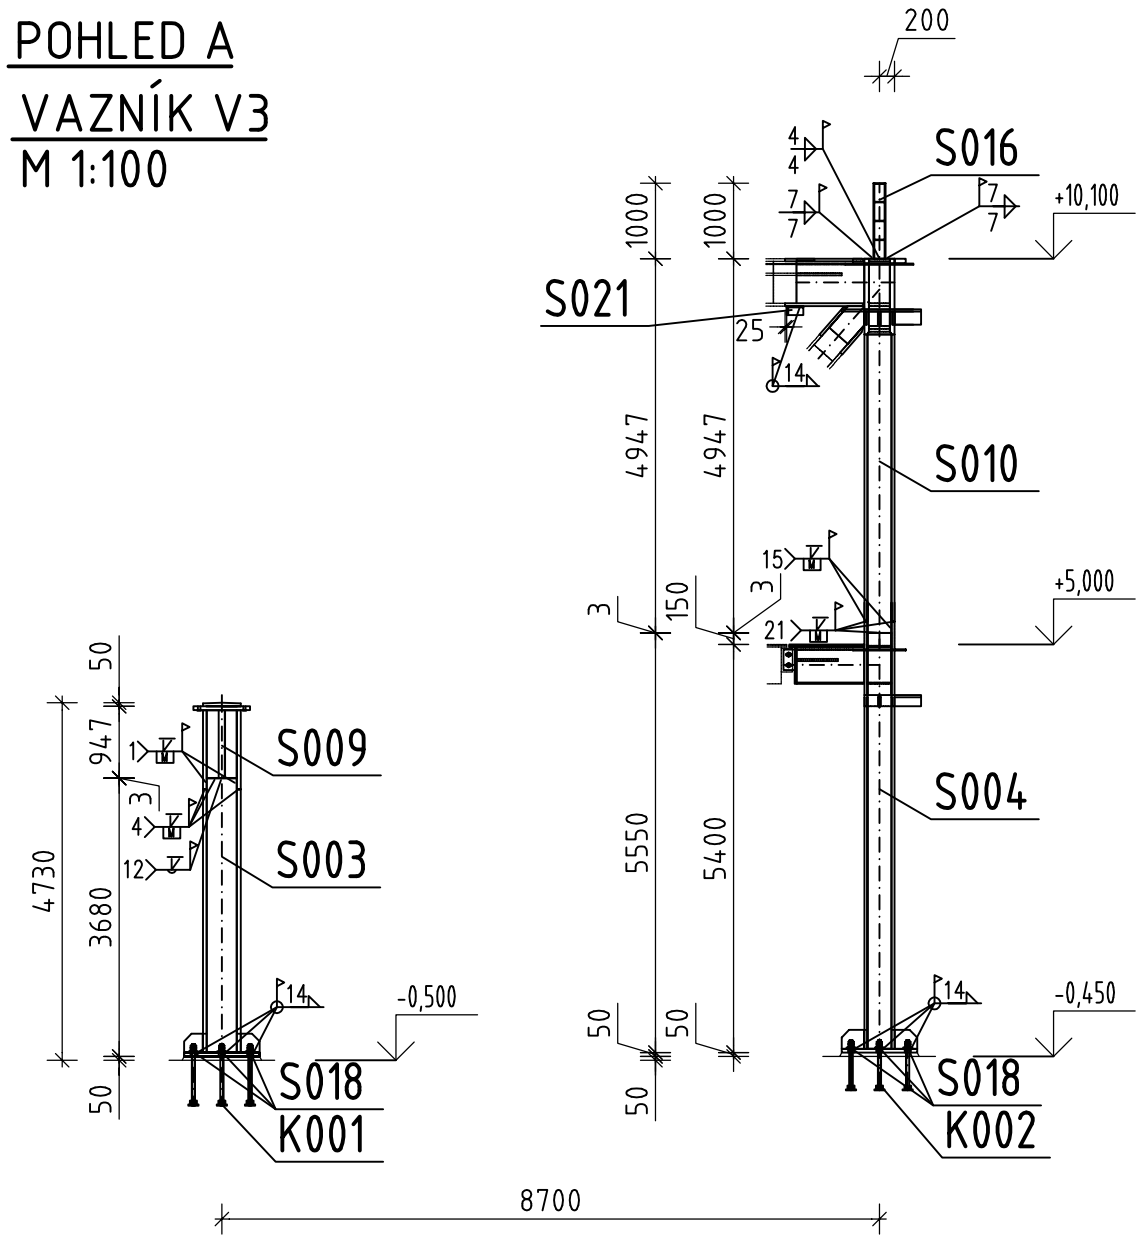

VAZNÍK V3 - KOTVENÍ
M 1:100

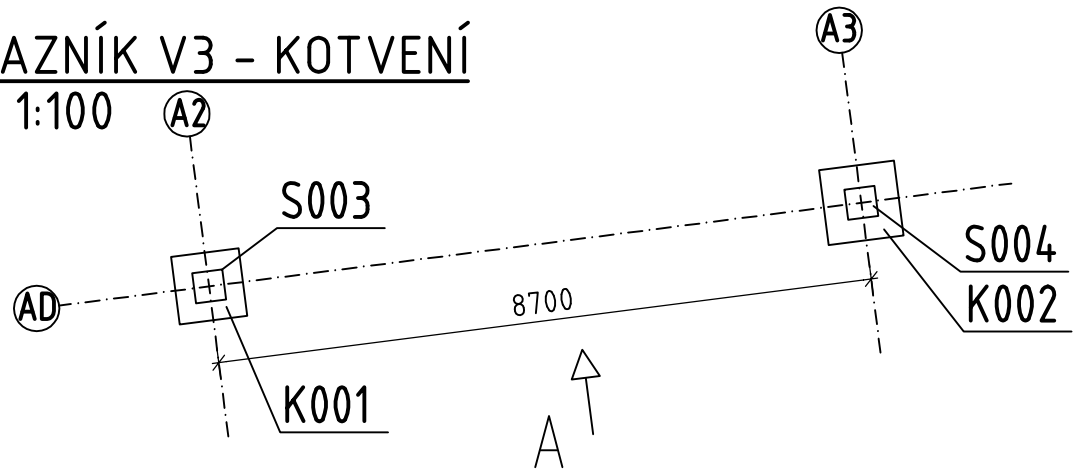

REVISION	POPIS / DESCRIPTION	DATUM / DATE

SCHÉMA

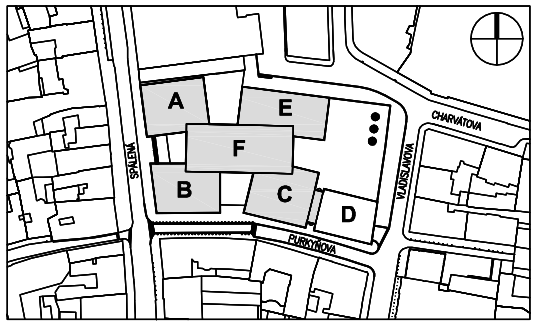

±0.000 = 196.150 BPV

STAVBA / BUILDING

NOVOSTAVBA QUADRIO
SPÁLENÁ ULICE, PRAHA 1

INVESTOR / INVESTOR

Metrostav Divize 3, Provoz OK a.s.
Praha 9 – Horní Počernice
193 04

ZPRACOVATEL VD

HELIKA OBERMEYER CORPORATE GROUP

HELIKA a.s.
Beranových 65,
P.O. BOX 4, 199 21 Praha 9 - Letňany,
Tel.: +420 281 097 222 Fax: +420 281 097 200
IČO: 60194294, DIČ: 009-60194294

Číslo zakázky / Project ref. ...

ODPOVĚDNÝ PROJEKTANT
ing. Ivan Tunega

VYPRACOVAL / DRAWN BY
ing. Ivan Tunega

KONTROLOVAL / CHECKED BY
ing. Aleš Pražák

STUPEŇ DOKUMENTACE / DESIGN STAGE
VÝROBNÍ DOKUMENTACE

OZNAČENÍ / CODE
VD

OBJEKT (SO), PROVOZNÍ SOUBOR (PS) / BUILDING
A,B,F QUADRIO BALKONOVÉ NOSNÍKY

NÁZEV VÝKRESU / DRAWING DESCRIPTION

MONTÁŽNÍ SCHÉMA
VAZNÍK V3

DATUM	REVIZE / REVISION	MĚŘÍTKO / SCALE	POČET / NUMBER A4	KOPIE / PARÉ
...	00	1:100	2	

Č. VÝKRESU: MS101

POHLED A
VAZNÍK V2
M 1:100

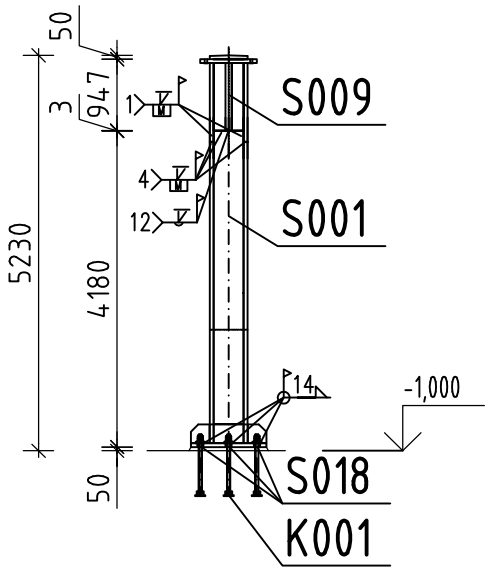

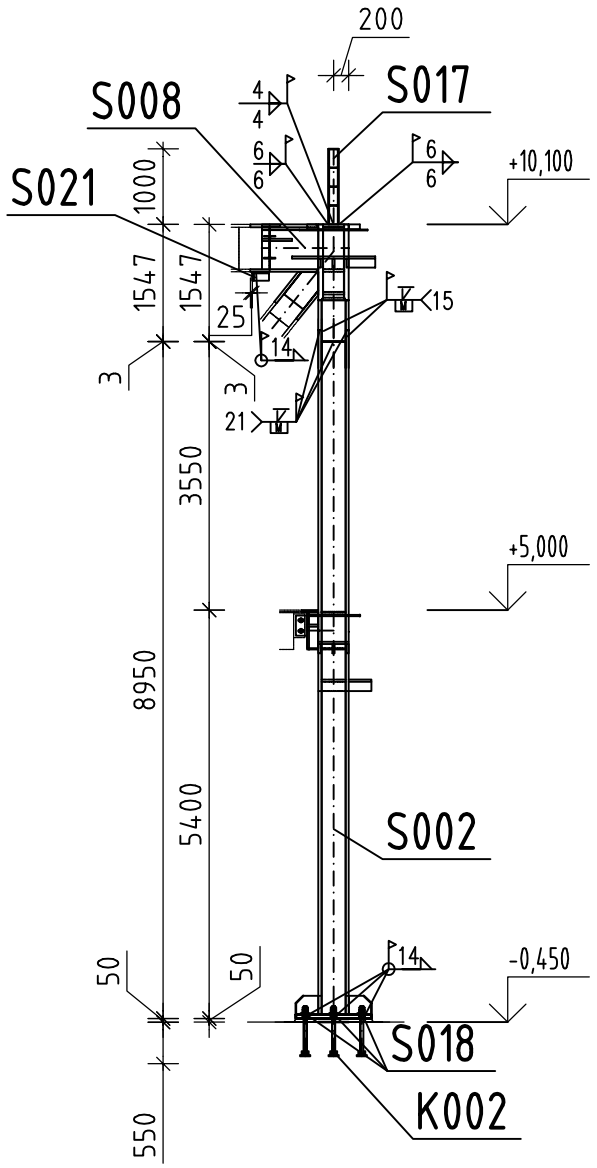

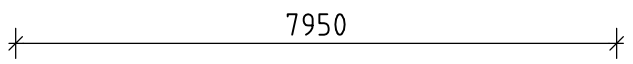

VAZNÍK V2 - KOTVENÍ
M 1:100

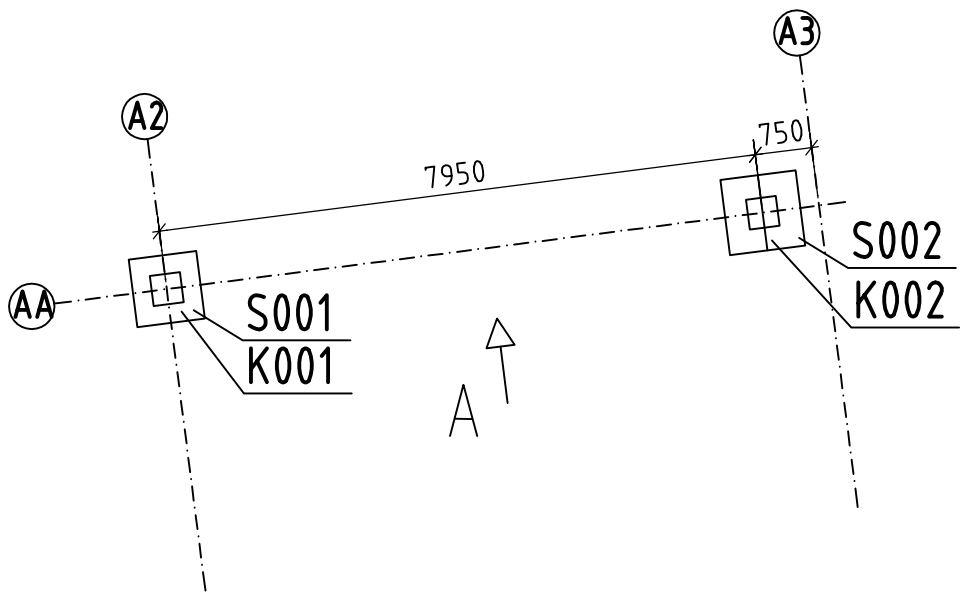

REVISION	POPIS / DESCRIPTION	DATUM / DATE

SCHÉMA

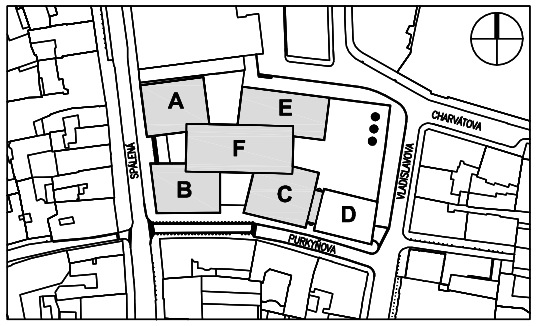

±0.000 = 196.150 BPV

STAVBA / BUILDING

NOVOSTAVBA QUADRIO
SPÁLENÁ ULICE, PRAHA 1

INVESTOR / INVESTOR

Metrostav Divize 3, Provoz OK a.s.
Praha 9 - Horní Počernice
193 04

ZPRACOVATEL VD

HELIKA OBERMEYER CORPORATE GROUP

HELIKA a.s.
Beranových 65,
P.O. BOX 4, 199 21 Praha 9 - Letňany,
Tel.: +420 281 097 222 Fax: +420 281 097 200
IČO: 60194294, DIČ: 009-60194294

Číslo zakázky / Project ref. ...

ODPOVĚDNÝ PROJEKTANT
ing. Ivan Tunega

VYPRACOVAL / DRAWN BY
ing. Ivan Tunega

KONTROLOVAL / CHECKED BY
ing. Aleš Pražák

STUPEŇ DOKUMENTACE / DESIGN STAGE
VÝROBNÍ DOKUMENTACE

OZNAČENÍ / CODE
VD

OBJEKT (SO), PROVOZNÍ SOUBOR (PS) / BUILDING
A,B,F QUADRIO BALKONOVÉ NOSNÍKY

NÁZEV VÝKRESU / DRAWING DESCRIPTION

MONTÁŽNÍ SCHÉMA
VAZNÍK V2

DATUM	REVIZE / REVISION	MĚŘÍTKO / SCALE	POČET / NUMBER A4	KOPIE / PARÉ
...	00	1:100	2	

Č. VÝKRESU: MS100

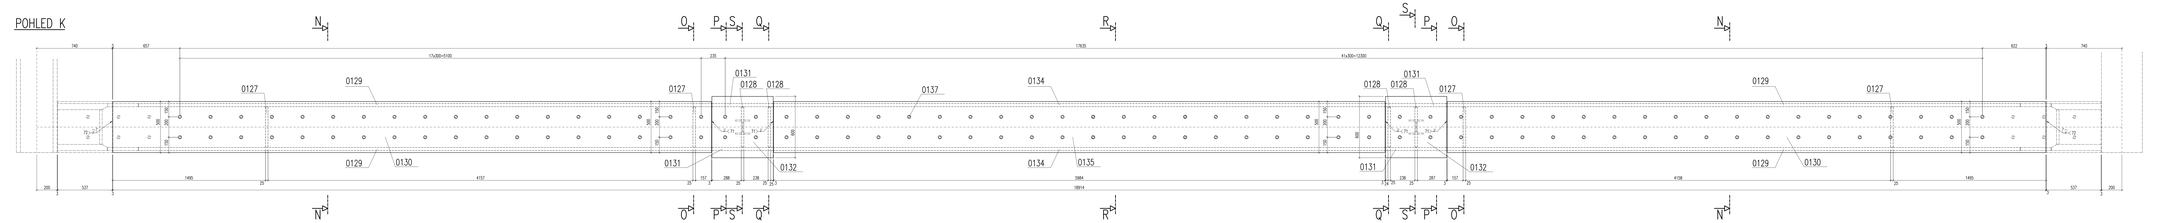

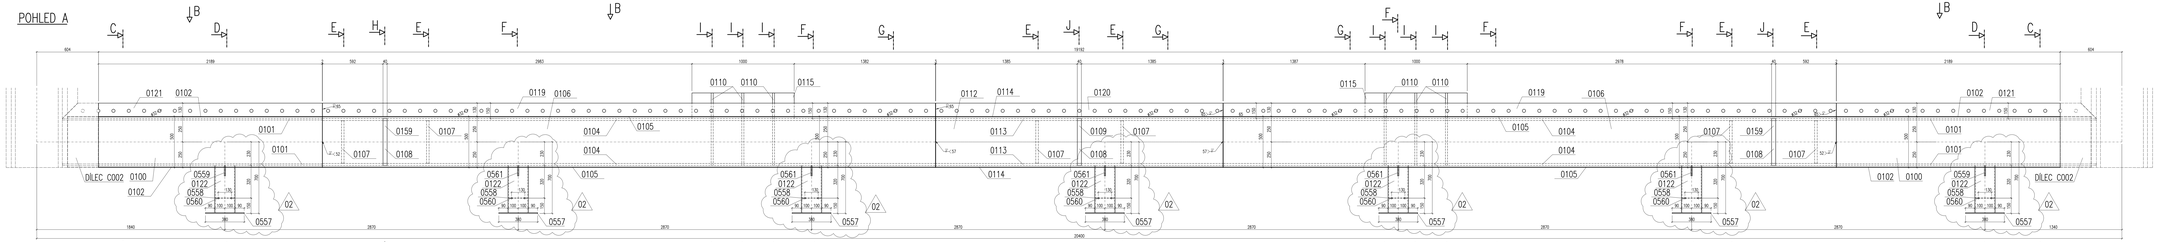

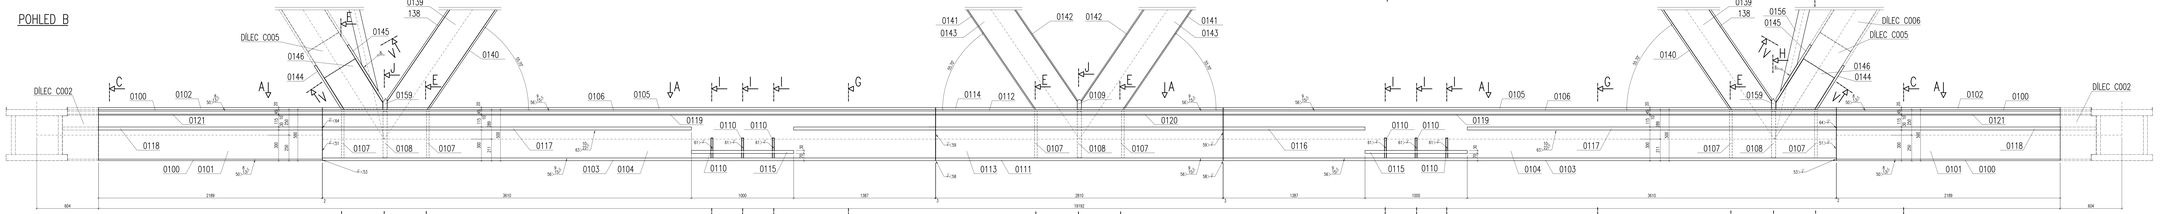

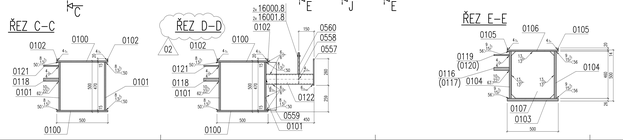

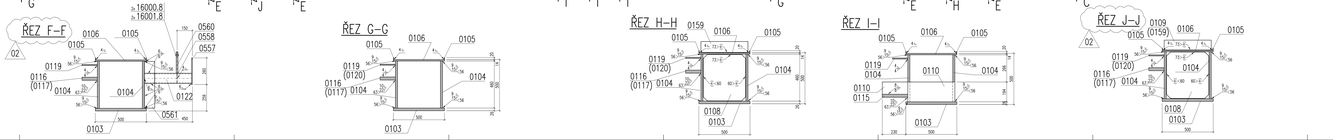

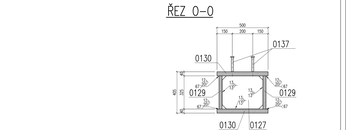

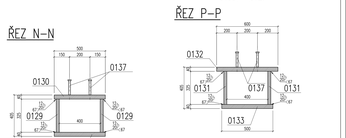

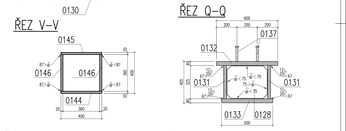

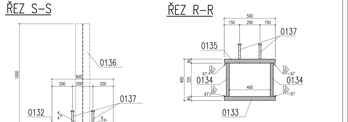

POLOŽKA 0112 MATERIÁL Z25 S PŘEDEHŘEVEM
POLOŽKA 0106 MATERIÁL Z25 S PŘEDEHŘEVEM
POLOŽKA 0130 MATERIÁL Z25 S PŘEDEHŘEVEM
POLOŽKA 0133 MATERIÁL Z25 S PŘEDEHŘEVEM

DEFEKTOSKOPICKÁ KONTROLA SVARŮ (UT) PROFILU 10%
DEFEKTOSKOPICKÁ KONTROLA SVARŮ (UT) NAPOJENÍ 50%
VIZUÁLNÍ KONTROLA SVARŮ 100%







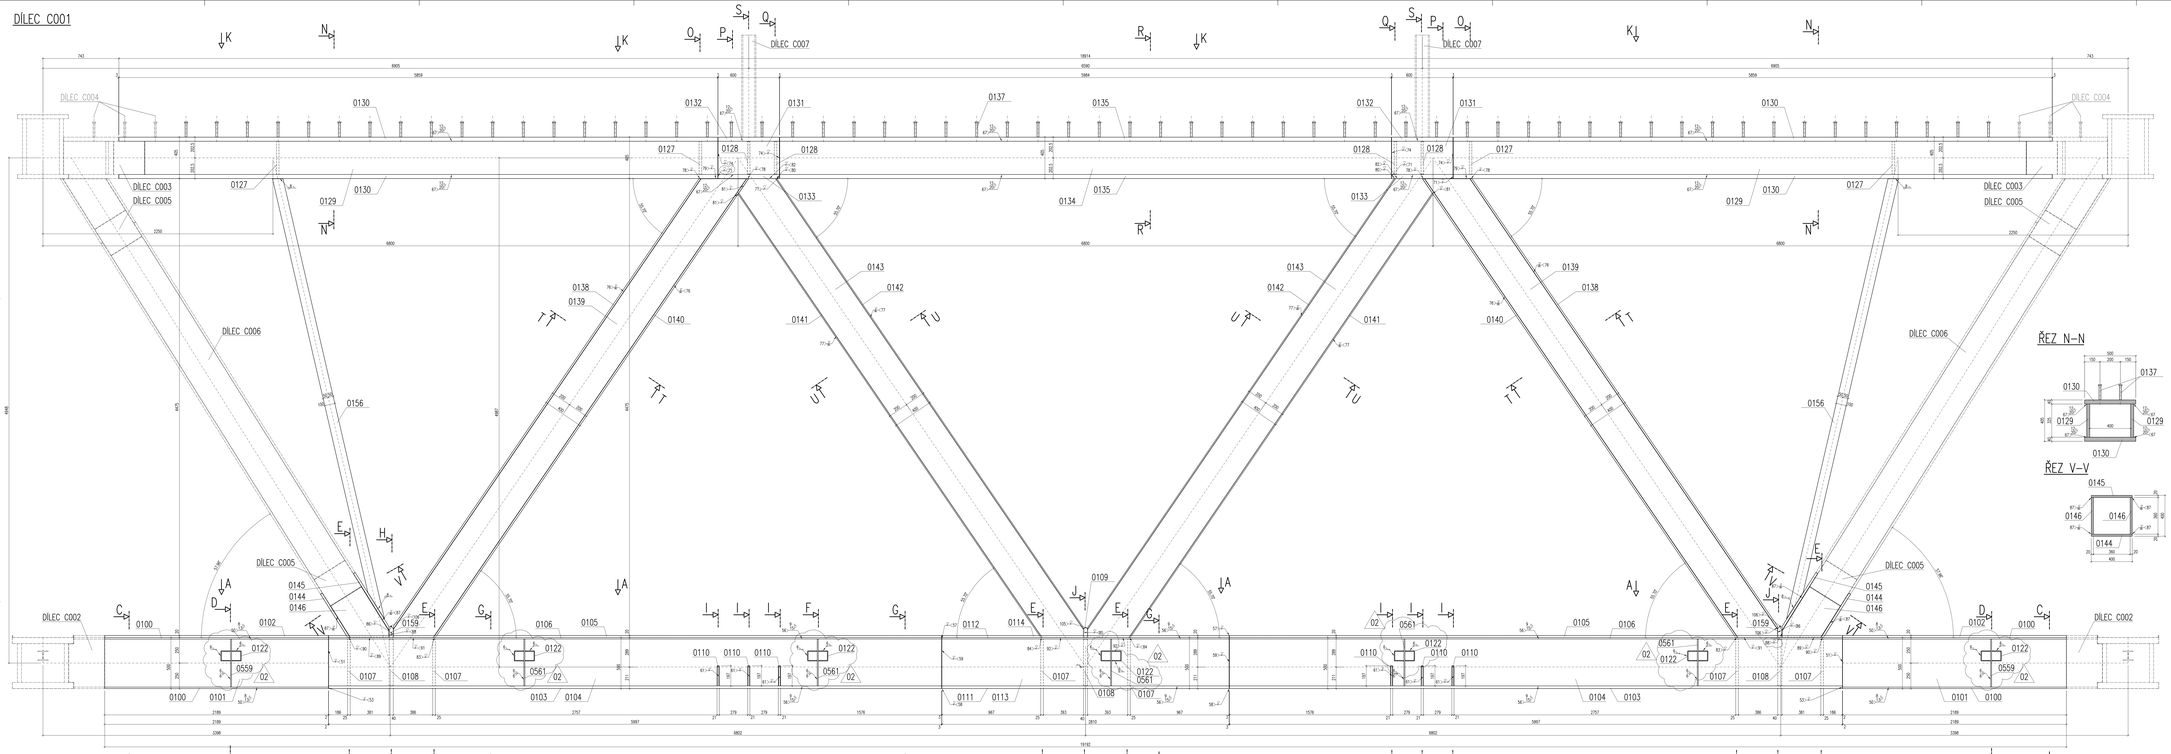

ŘEZ O–O

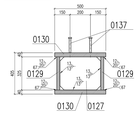

ŘEZ P–P

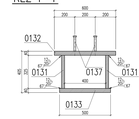

ŘEZ Q–Q

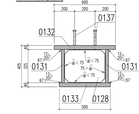

ŘEZ R–R

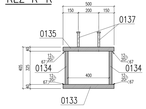

ŘEZ S–S

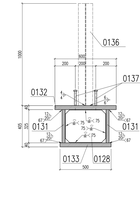

ŘEZ N–N

ŘEZ V–V

1 DÍLEC

SUMÁRNÍ SEZNAM POLOŽEK DÍLCE

	SUMA [kg]			34	
	POVRCHOVÁ ÚPRAVA			1	
			Celkem		23756,0

02

POLOŽKA 0130 MATERIÁL Z25 S PŘEDEHŘEVEM
POLOŽKA 0133 MATERIÁL Z25 S PŘEDEHŘEVEM

DEFEKTOSKOPICKÁ KONTROLA SVAŘŮ (UT) PROFILU 10%
DEFEKTOSKOPICKÁ KONTROLA SVAŘŮ (UT) NAPOJENÍ 50%
VIZUÁLNÍ KONTROLA SVAŘŮ 100%

01	PŘIDÁ ČÍSTY VÝKLIZ Z PŘIMA 1000	11.12.2017	
00	VYDÁNÍ PŘÍSMAN 1000	20.10.2017	

ZÁKLADNÍ ÚDAJE
Hlavní most Ústí n. Labem, III. etap
Ústí nad Labem - Střekov

HELIKA a.s.
Pardubice, Dašická 1034, 530 09

ZAPSÁNO VÝKAZY
Ing. Petr Tomek 11.12.2017
Ing. Petr Tomek 11.12.2017

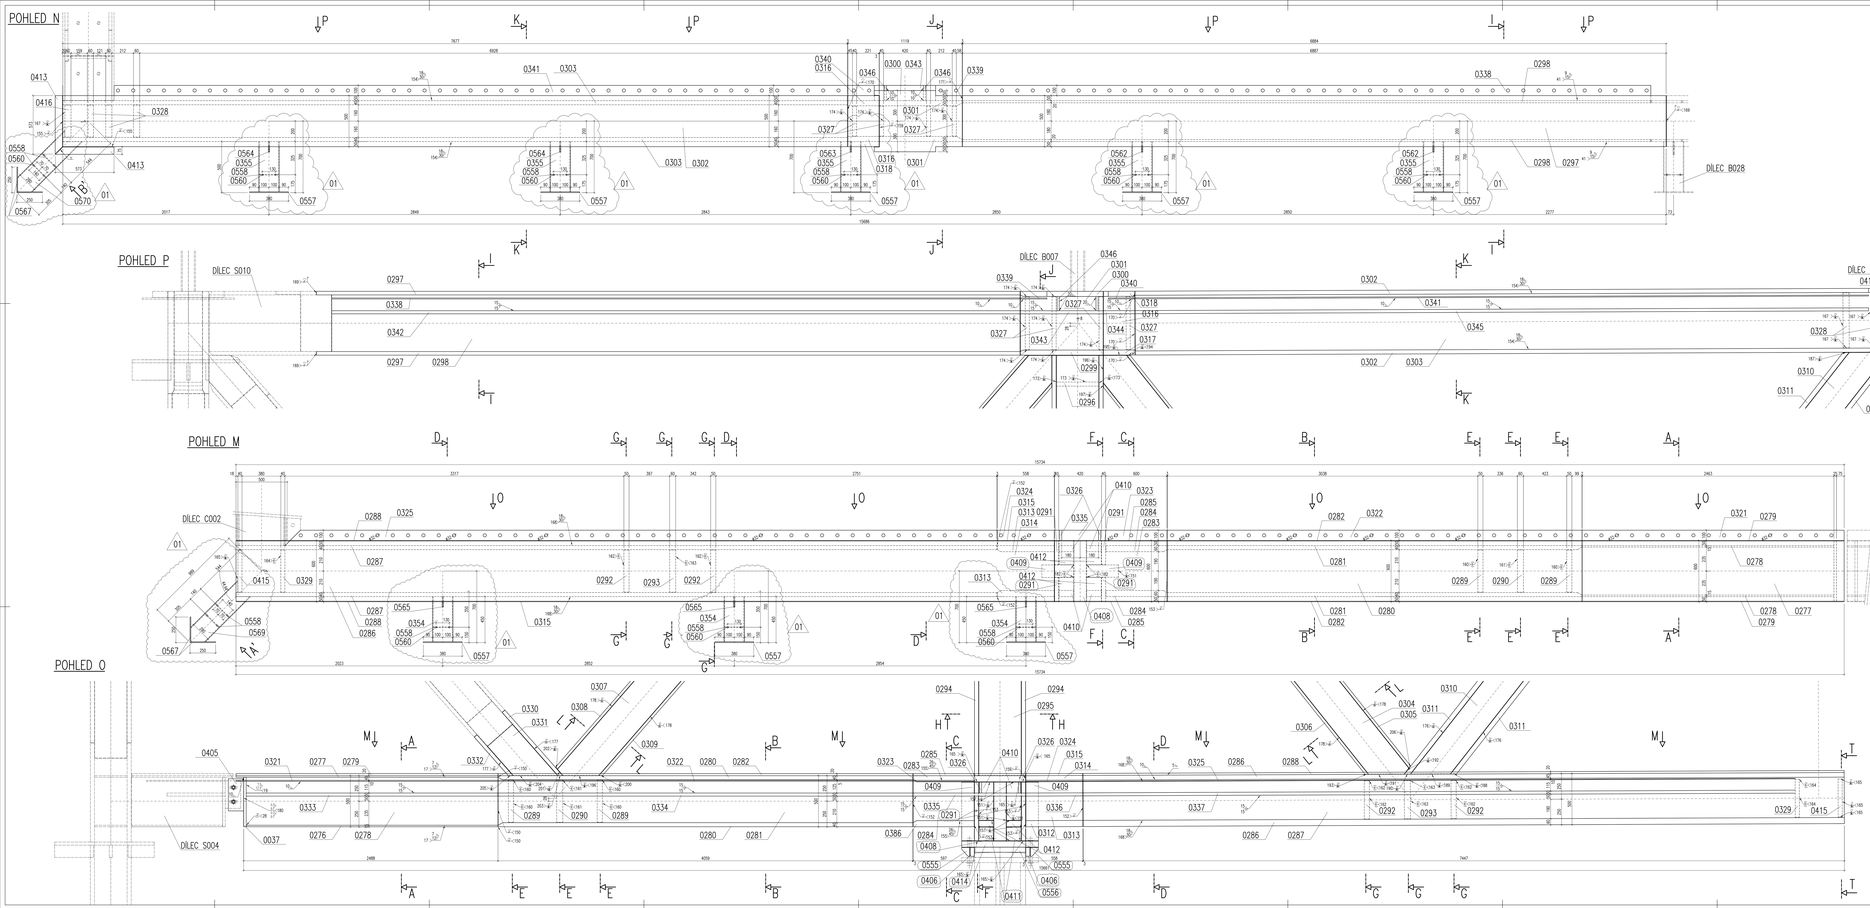

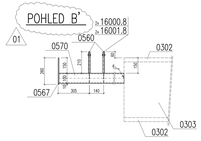

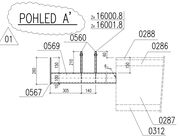

1 DÍLEC

SUMARIZACE POUŽITÉ OCELI

Ozn. WPS					
DETAILNÍ					
Pozice	Profil	Materiál	Počet	Délka [mm]	Hmotnost [kg]
				Celkem:	18010,4

DEFEKTOSKOPICKÁ KONTROLA SVARŮ (UT) PROFILU 10%
DEFEKTOSKOPICKÁ KONTROLA SVARŮ (UT) NAPOJENÍ 50%
VIZUÁLNÍ KONTROLA SVARŮ 100%

ČÍSLO	DATUM	ZMĚNA	PODPIS

DÍLEC B001

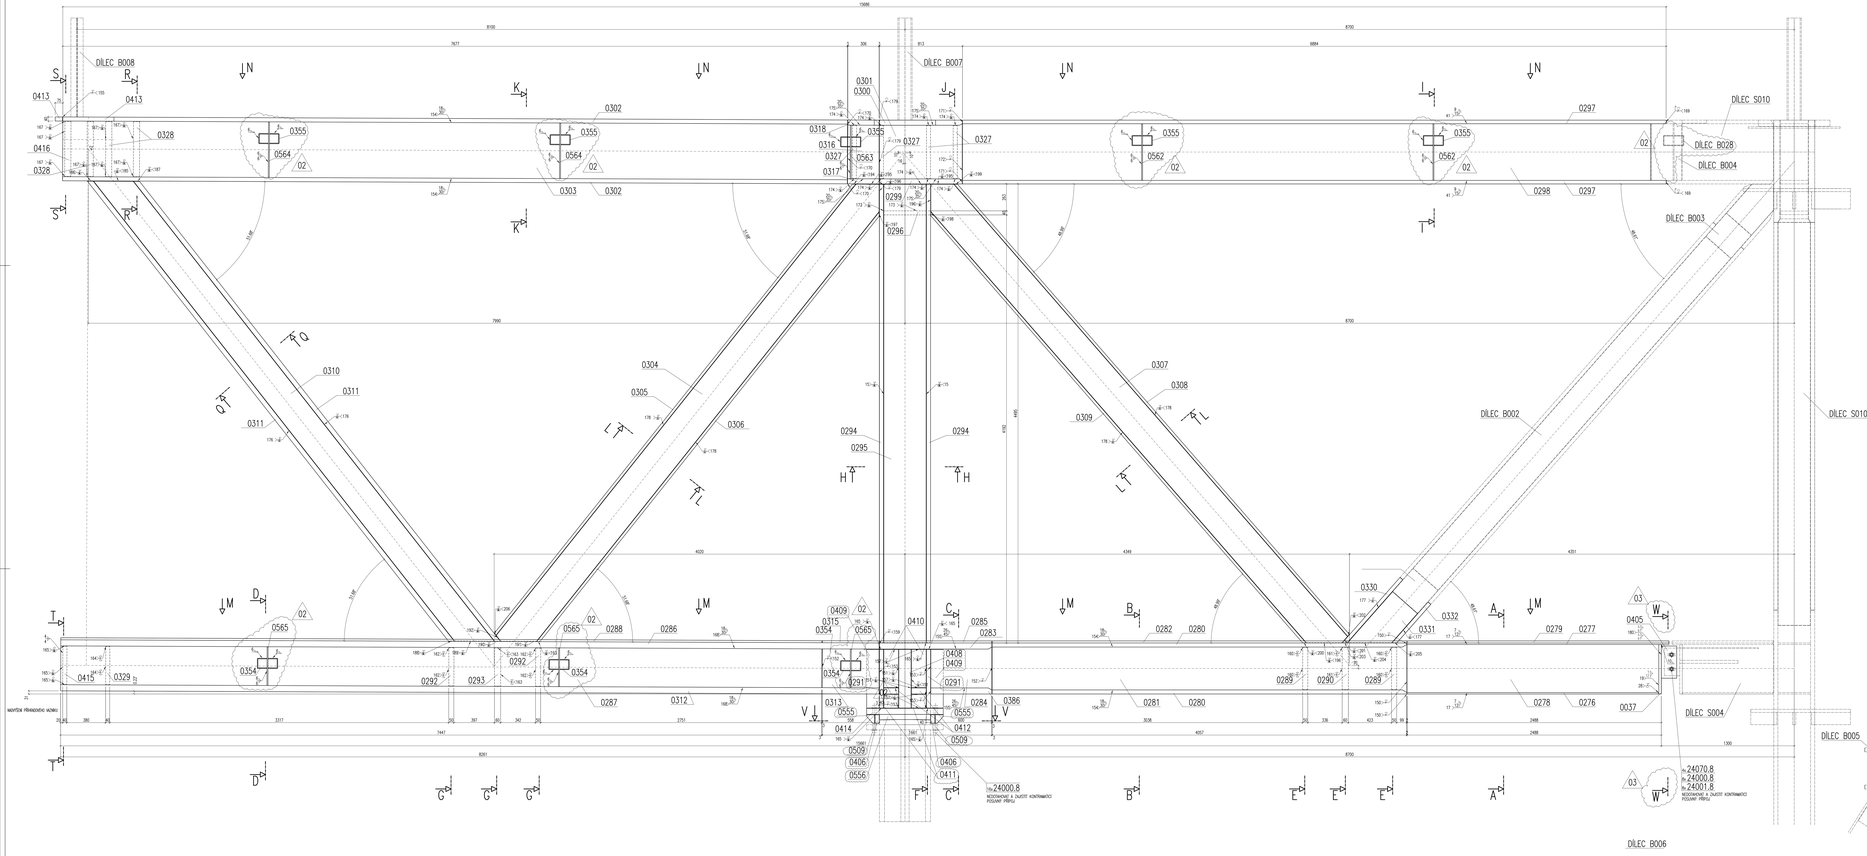

ŘEZ B–B

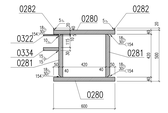

ŘEZ E–E

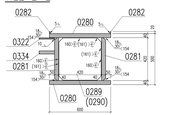

ŘEZ A–A

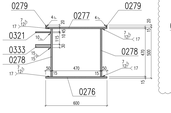

ŘEZ W–W

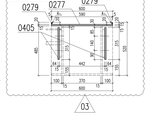

ŘEZ C–C

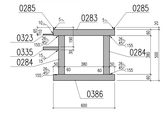

ŘEZ D–D

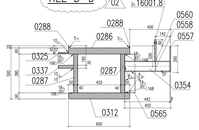

ŘEZ H–H

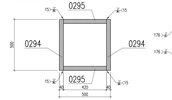

ŘEZ Q–Q

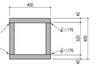

ŘEZ L–L

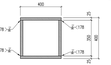

ŘEZ G–G

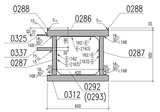

ŘEZ I–I

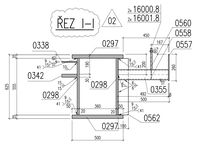

ŘEZ F–F

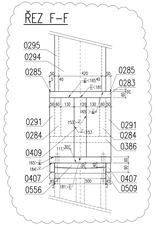

ŘEZ J–J

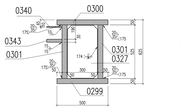

ŘEZ K–K

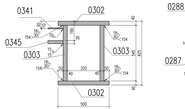

ŘEZ T–T

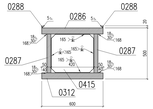

ŘEZ S–S

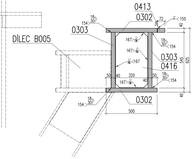

ŘEZ R–R

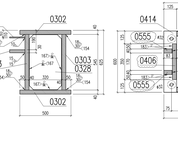

ŘEZ V–V

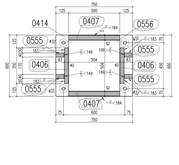

POLOŽKA 0283 MATERIÁL Z25 S PŘEDEHŘEVEM
POLOŽKA 0291 MATERIÁL Z25 S PŘEDEHŘEVEM
POLOŽKA 0280 MATERIÁL Z25 S PŘEDEHŘEVEM
POLOŽKA 0286 MATERIÁL Z25 S PŘEDEHŘEVEM
POLOŽKA 0287 MATERIÁL Z25 S PŘEDEHŘEVEM
POLOŽKA 0294 MATERIÁL Z25 S PŘEDEHŘEVEM
POLOŽKA 0037 MATERIÁL Z25 S PŘEDEHŘEVEM
POLOŽKA 0302 MATERIÁL Z25 S PŘEDEHŘEVEM
POLOŽKA 0303 MATERIÁL Z25 S PŘEDEHŘEVEM
POLOŽKA 0311 MATERIÁL Z25 S PŘEDEHŘEVEM
POLOŽKA 0317 MATERIÁL Z25 S PŘEDEHŘEVEM
POLOŽKA 0330 MATERIÁL Z25 S PŘEDEHŘEVEM
POLOŽKA 0408 MATERIÁL Z25 S PŘEDEHŘEVEM
DEFEKTOSKOPICKÁ KONTROLA SVARŮ (UT) DETAILU CENTRONACÍ ČOČKY 75%
DEFEKTOSKOPICKÁ KONTROLA SVARŮ (UT) PROFILU 10%
DEFEKTOSKOPICKÁ KONTROLA SVARŮ (UT) NAPOJENÍ 50%
VIZUÁLNÍ KONTROLA SVARŮ 100%






DÍLEC S001

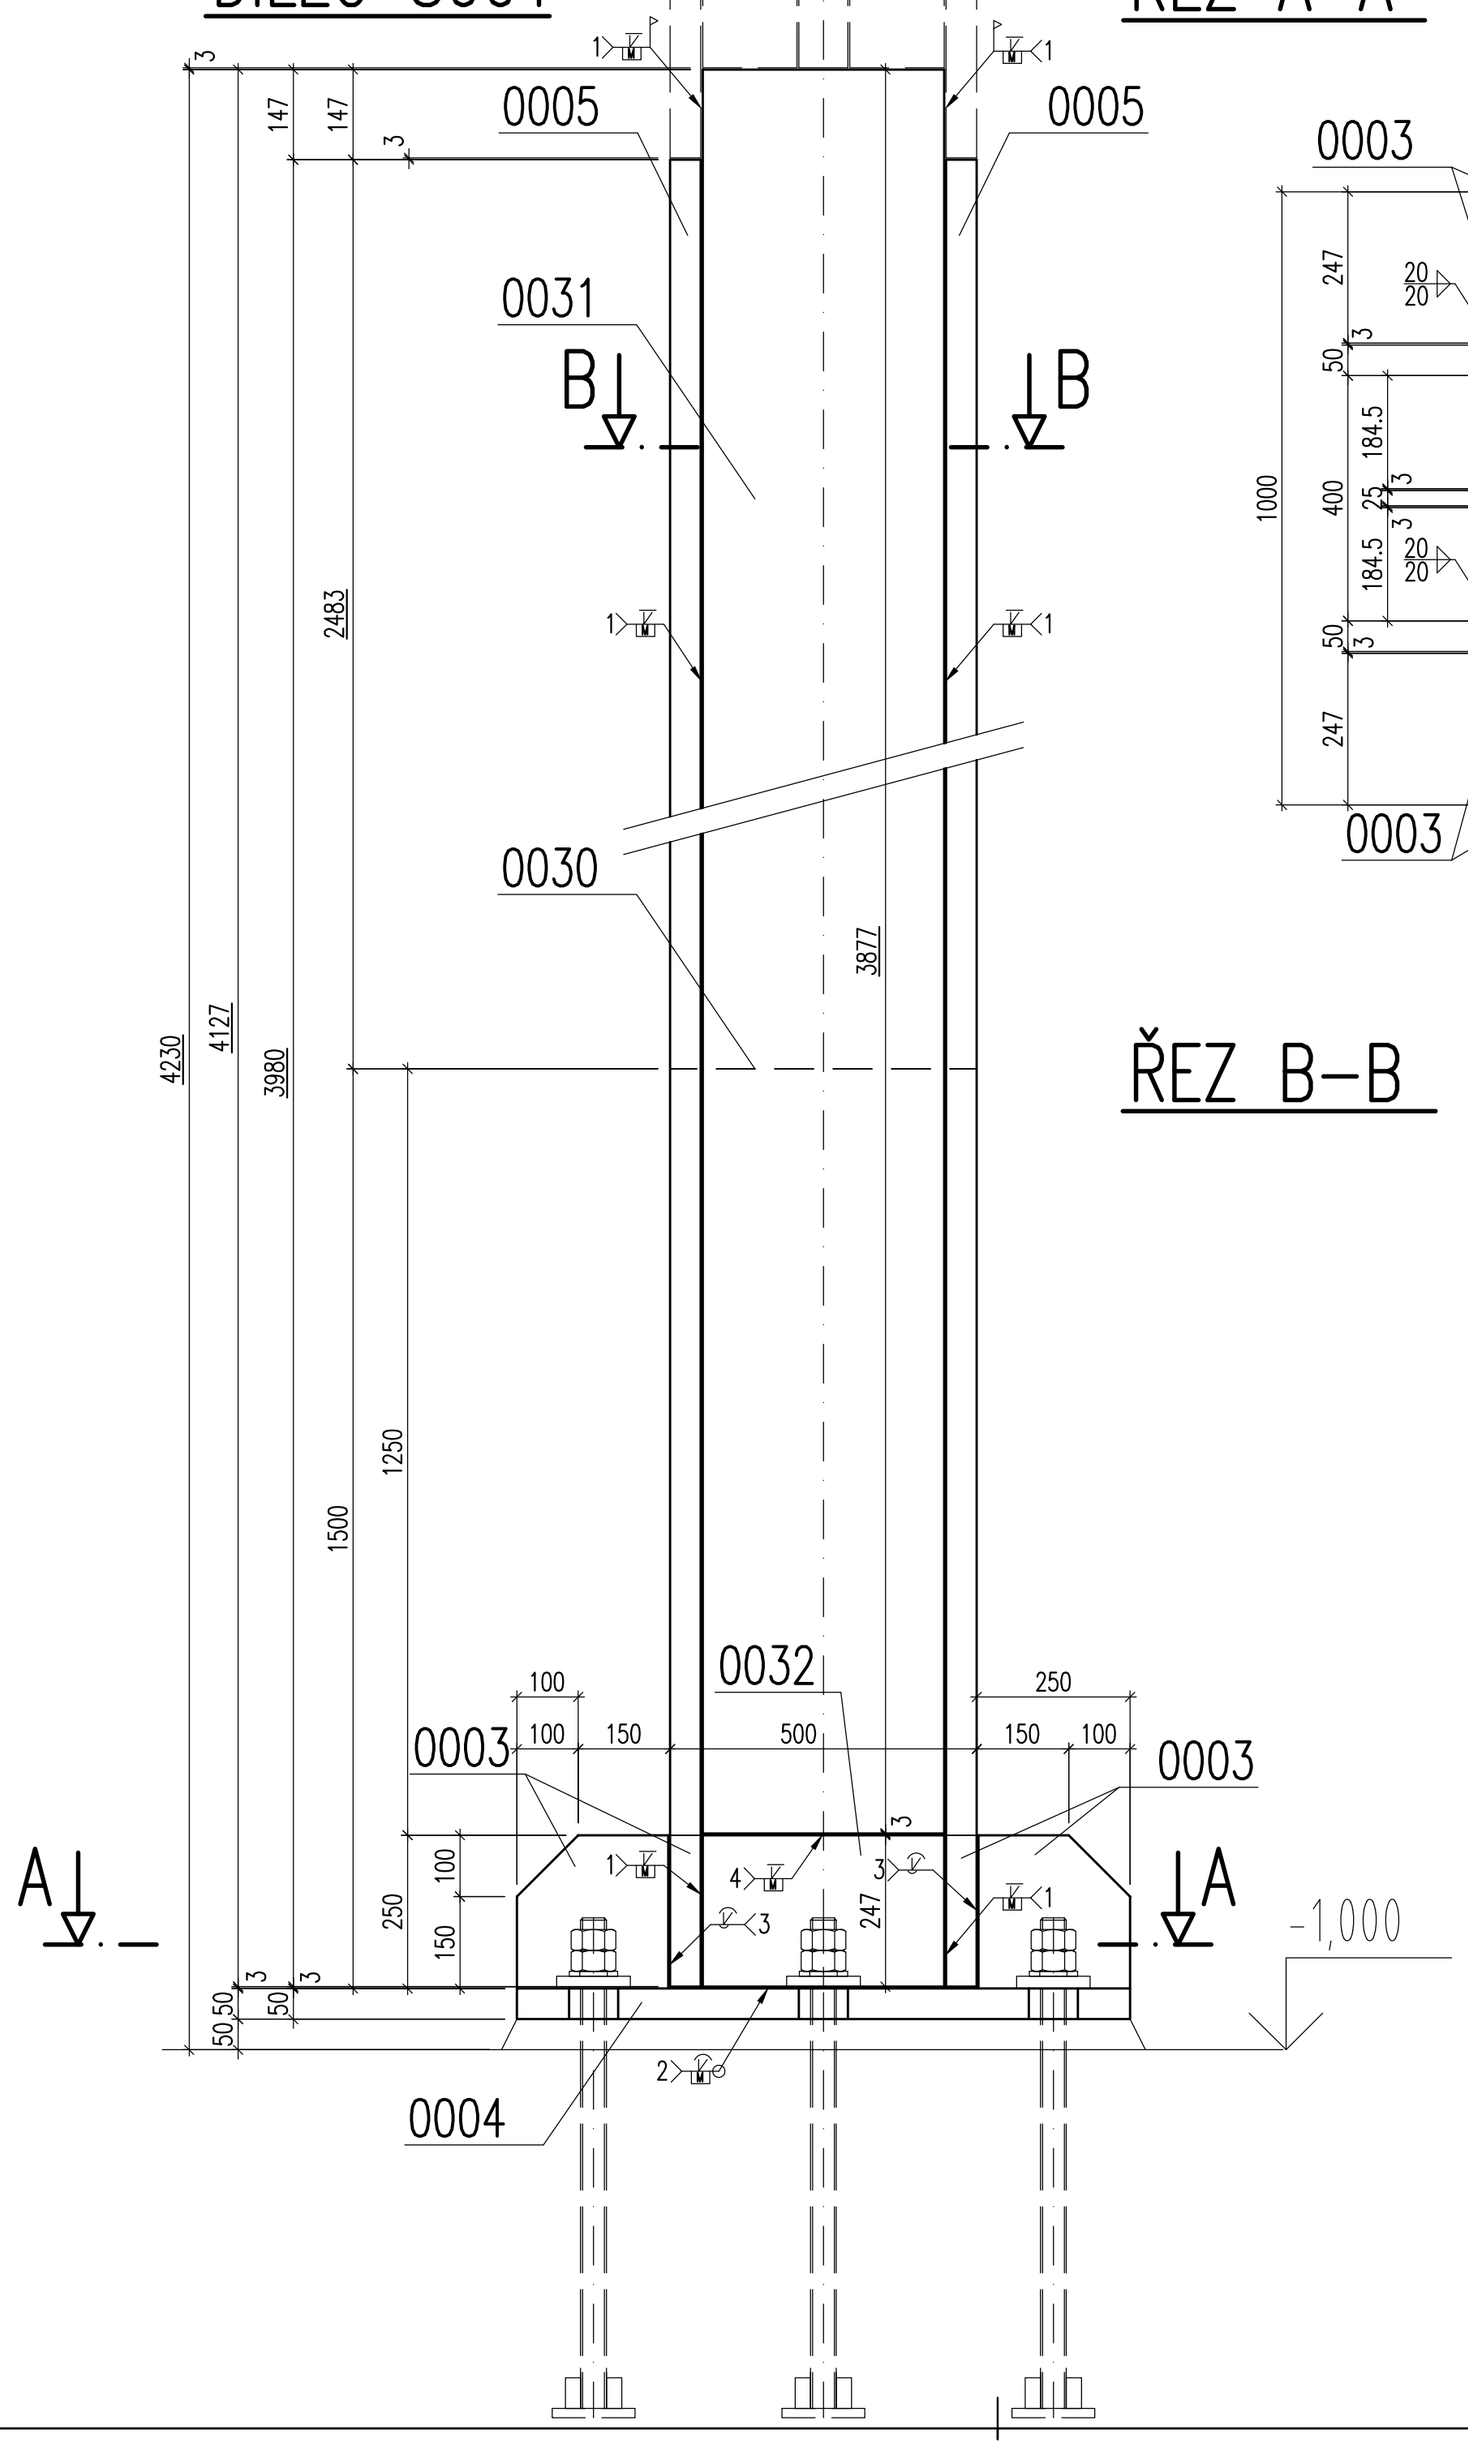

ŘEZ A–A

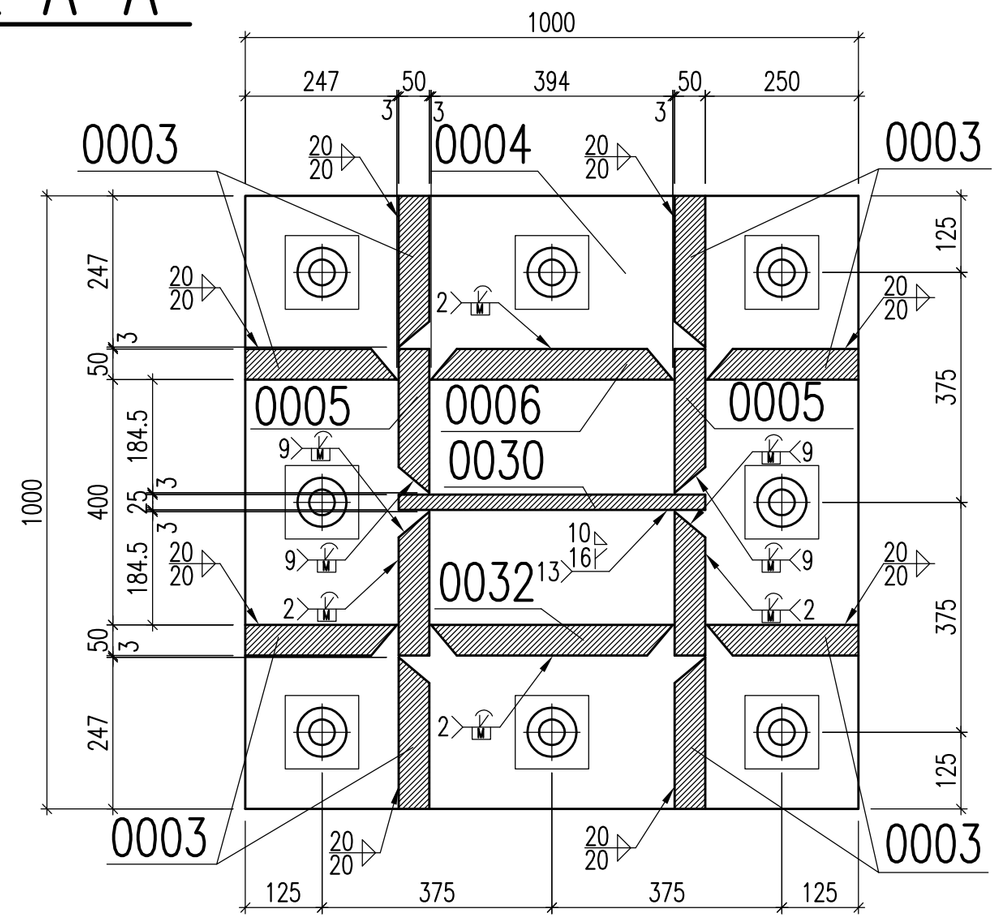

ŘEZ B–B

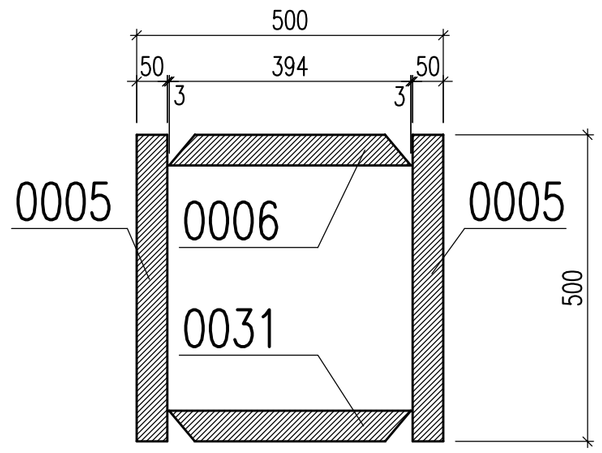

01

1 DÍLEC

SUMARIZACE POLOŽEK DÍLCE					
Dílec:	S001			Délka(mm):	
Povrch:				Počet:	1
Položka	Profil	Materiál	Počet	Délka (mm)	Hmotnost (kg)
0005	P50*500	S355J0	2	3980	1562,2
0006	P50*394	S355J0	1	4127	638,2
0003	P50*247	S355J0	8	250	193,9
0004	P50*1000	S355J0	1	1000	392,5
0030	P25*500	S355J0	1	1497	146,9
0031	P50*394	S355J0	1	3877	599,6
0032	P50*394	S355J0	1	247	38,2
				Celkem	3571,4

DEFEKTOSKOPICKÁ KONTROLA SVARŮ PROFILU SLOUPU 10%
DEFEKTOSKOPICKÁ KONTROLA SVARŮ KOTVENÍ 50%
VIZUÁLNÍ KONTROLA SVARŮ 100%

REVISION	POPIS / DESCRIPTION	DATUM / DATE
01	ZMĚNA OZNAČENÍ	03.07.2013

- OCEL – S355/J0
- SPOJOVACÍ MATERIÁL POZINKOVANÝ
- TŘÍDA PROVEDENÍ EXC2 DLE ČSN EN 1090–2
- POVRCHOVÁ ÚPRAVA: Jednovrstvý PU nátěr pro prostředí C2
  Otryskaný povrch v kvalitě Sa 21/2
- Stupeň jakosti svarů B dle ČSN EN ISO 5817
- Úkosy pro tupé svary byly odečteny.

SCHÉMA

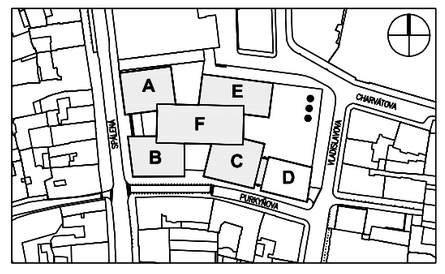

±0.000 = 196.150 BPV

STAVBA / BUILDING
NOVOSTAVBA QUADRIO
SPÁLENÁ ULICE, PRAHA 1

INVESTOR / INVESTOR
Metrostav Divize 3, Provoz OK a.s.
Praha 9 – Horní Počernice
193 04

ZPRACOVATEL VD
HELIKA OBERMEYER CORPORATE GROUP
HELIKA a.s.
Beranových 65,
P.O. BOX 4, 199 21 Praha 9 - Letňany,
Tel.: +420 281 097 222 Fax: +420 281 097 200
IČO: 60194294, DIČ: 009-60194294
Číslo zakázky / Project ref. ...

ZODPOVĚDNÝ PROJEKTANT
ing. Ivan Tunega
VYPRACOVAL / DRAWN BY
ing. Ivan Tunega
KONTROLOVAL / CHECKED BY
ing. Aleš Pražák

STUPEŇ DOKUMENTACE / DESIGN STAGE: VÝROBNÍ DOKUMENTACE
OZNAČENÍ / CODE: VD

OBJEKT (SO), PROVOZNÍ SOUBOR (PS) / BUILDING
A,B,F QUADRIO BALKONOVÉ NOSNÍKY

NÁZEV VÝKRESU / DRAWING DESCRIPTION
DÍLEC S001 SLOUP PŘEDNÍ KOTVENÍ K1 DLE RDS

DATUM	REVIZE / REVISION	MĚŘÍTKO / SCALE	POČET / NUMBER A4	KOPIE / PARÉ
03.07.2013	01	1:10	6	

Č. VÝKRESU: 109 (S001)

DÍLEC S009

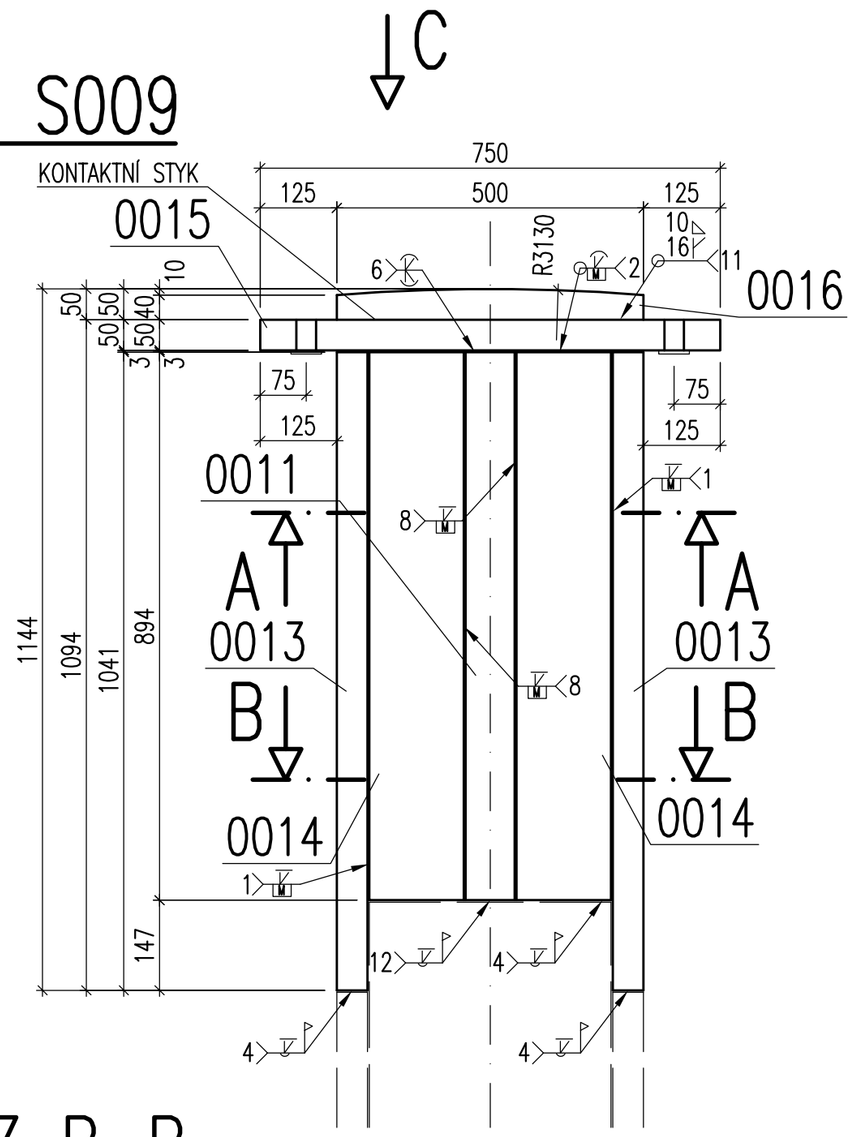

ŘEZ A–A

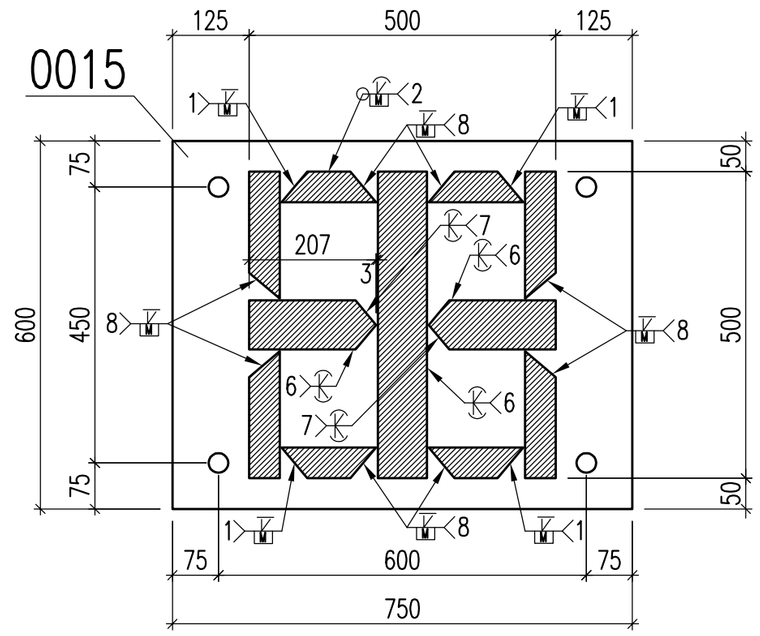

ŘEZ B–B

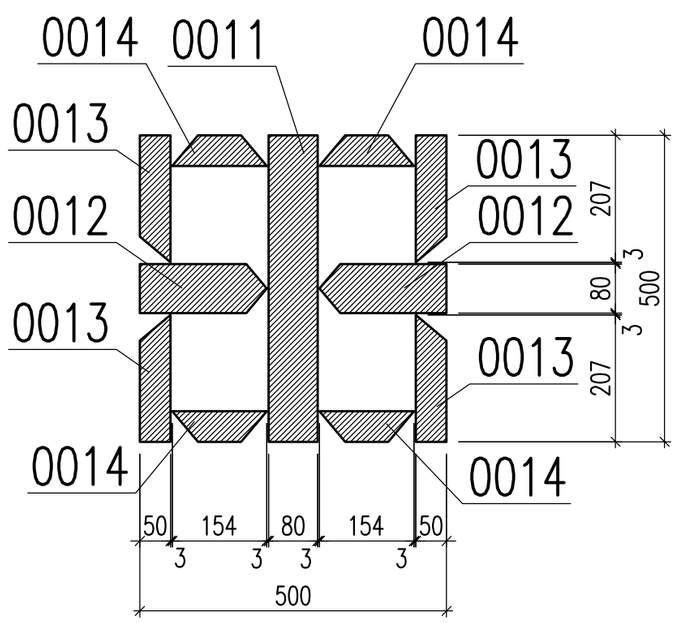

POHLED C

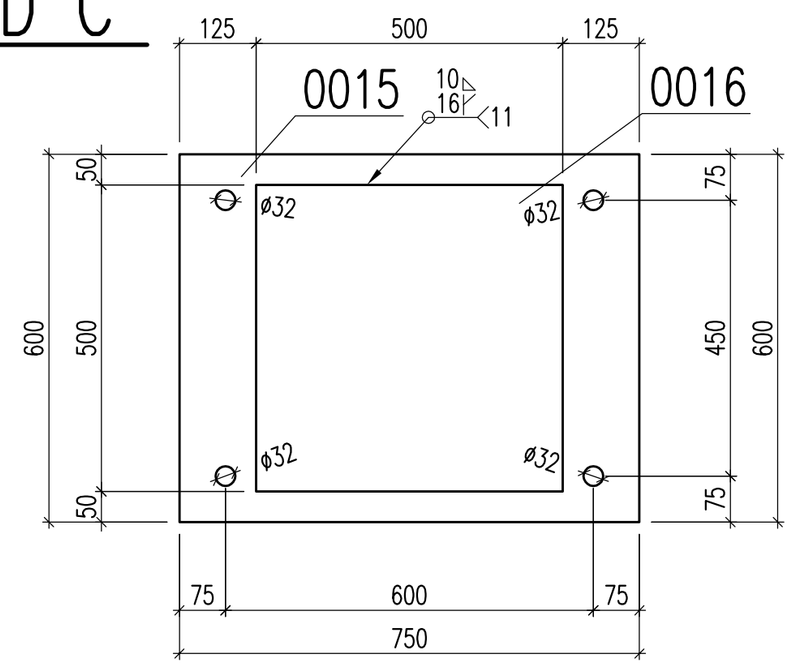

3 DÍLCE

SUMARIZACE POLOŽEK DÍLCE					
Dílec: S009				Délka(mm):	
Povrch:				Počet:	3
Položka	Profil	Materiál	Počet	Délka (mm)	Hmotnost (kg)
0011	P80*500	S355J0	1	894	280,7
0012	P80*207	S355J0	2	894	232,4
0015	P50*600	S355J0	1	750	176,6
0016	P50*500	S355J0	1	500	98,1
0013	P50*500	S355J0	2	1041	408,6
0014	P50*154	S355J0	4	894	216,2
				Celkem	1412,6

VIZUÁLNÍ KONTROLA SVARŮ 100%
DEFEKTOSKOPICKÁ KONTROLA SVARŮ NAPOJENÍ SLOUPU 50%
DEFEKTOSKOPICKÁ KONTROLA SVARŮ PROFILU SLOUPU 10%
DEFEKTOSKOPICKÁ KONTROLA SVARŮ DETAILU CENTROVACÍ ČOČKY 50%

REVISION	POPIS / DESCRIPTION	DATUM / DATE

- OCEL – S355/J0
- SPOJOVACÍ MATERIÁL POZINKOVANÝ
- TŘÍDA PROVEDENÍ EXC2 DLE ČSN EN 1090–2
- POVRCHOVÁ ÚPRAVA: Jednovrstvý PU nátěr pro prostředí C2
  Otryskaný povrch v kvalitě Sa 21/2
- Stupeň jakosti svarů B dle ČSN EN ISO 5817
- Úkosy pro tupé svary byly odečteny.

SCHÉMA

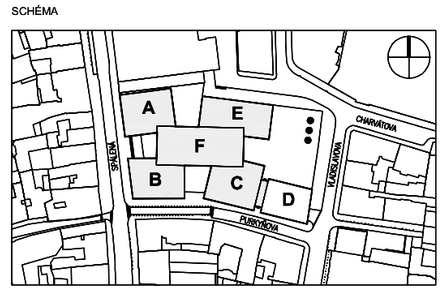

±0.000 = 196.150 BPV

STAVBA / BUILDING
NOVOSTAVBA QUADRIO
SPÁLENÁ ULICE, PRAHA 1

INVESTOR / INVESTOR
Metrostav Divize 3, Provoz OK a.s.
Praha 9 – Horní Počernice
193 04

ZPRACOVATEL VD
HELIKA OBERMEYER CORPORATE GROUP
HELIKA a.s.
Beranových 65,
P.O. BOX 4, 199 21 Praha 9 - Letňany,
Tel.: +420 281 097 222 Fax: +420 281 097 200
IČO: 60194294, DIČ: 009-60194294
Číslo zakázky / Project ref. ...

ZODPOVĚDNÝ PROJEKTANT
ing. Ivan Tunega
VYPRACOVAL / DRAWN BY
ing. Ivan Tunega
KONTROLOVAL / CHECKED BY
ing. Aleš Pražák

STUPEŇ DOKUMENTACE / DESIGN STAGE: VÝROBNÍ DOKUMENTACE
OZNAČENÍ / CODE: VD

OBJEKT (SO), PROVOZNÍ SOUBOR (PS) / BUILDING
A,B,F , QUADRIO BALKONOVÉ NOSNÍKY

NÁZEV VÝKRESU / DRAWING DESCRIPTION
DÍLEC S009 CENTROVACÍ ČOČKA
CENTROVACÍ ČOČKA PRO K1, K3, K7 DLE RDS

DATUM	REVIZE / REVISION	MĚŘÍTKO / SCALE	POČET / NUMBER A4	KOPIE / PARÉ
...	00	1:10	6	
Č. VÝKRESU		108 (S009)		

DÍLEC S003

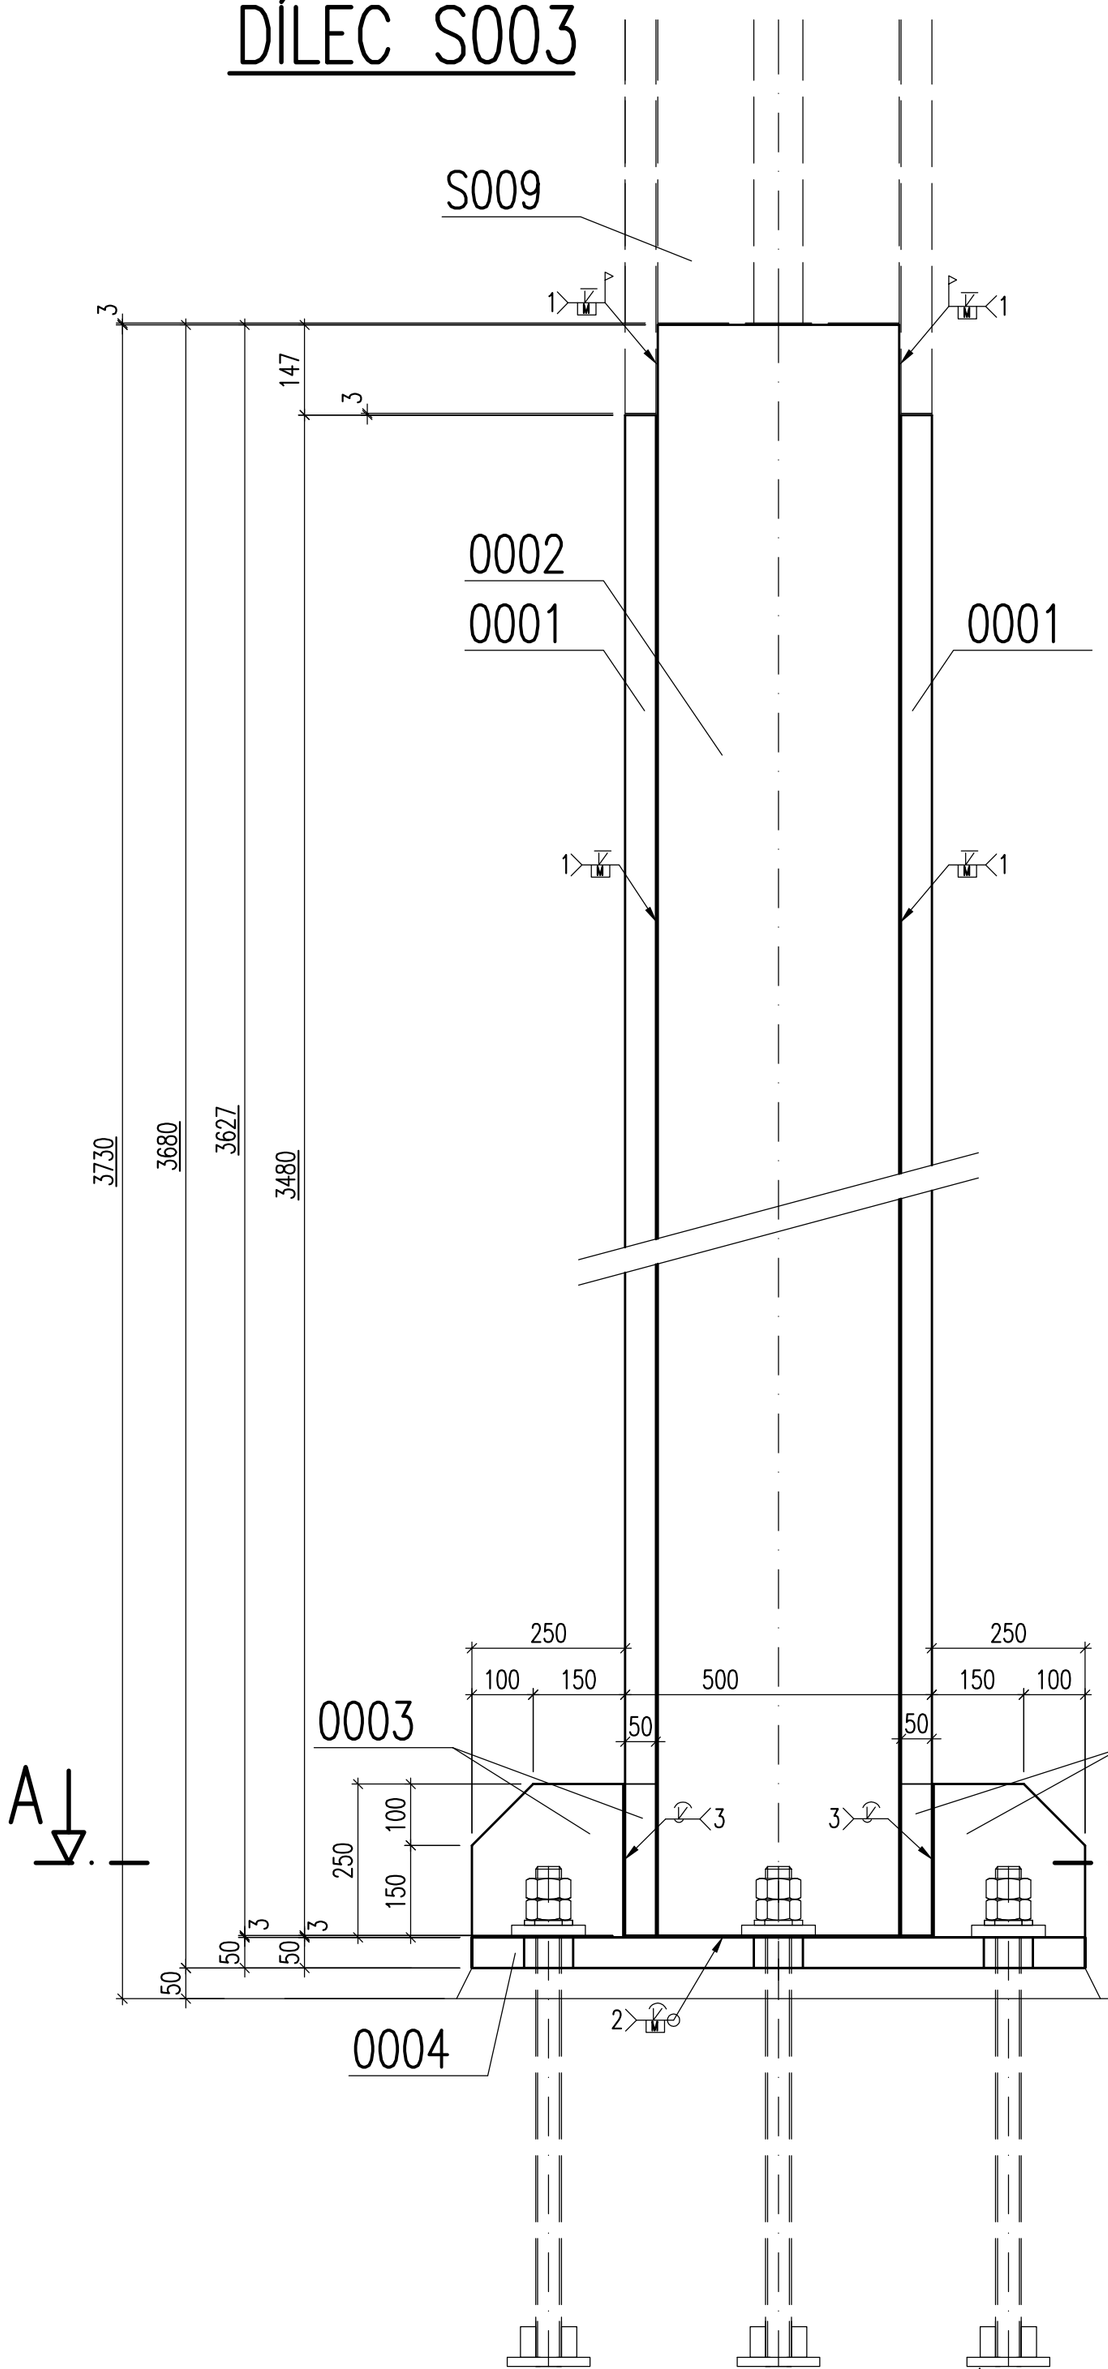

ŘEZ A–A

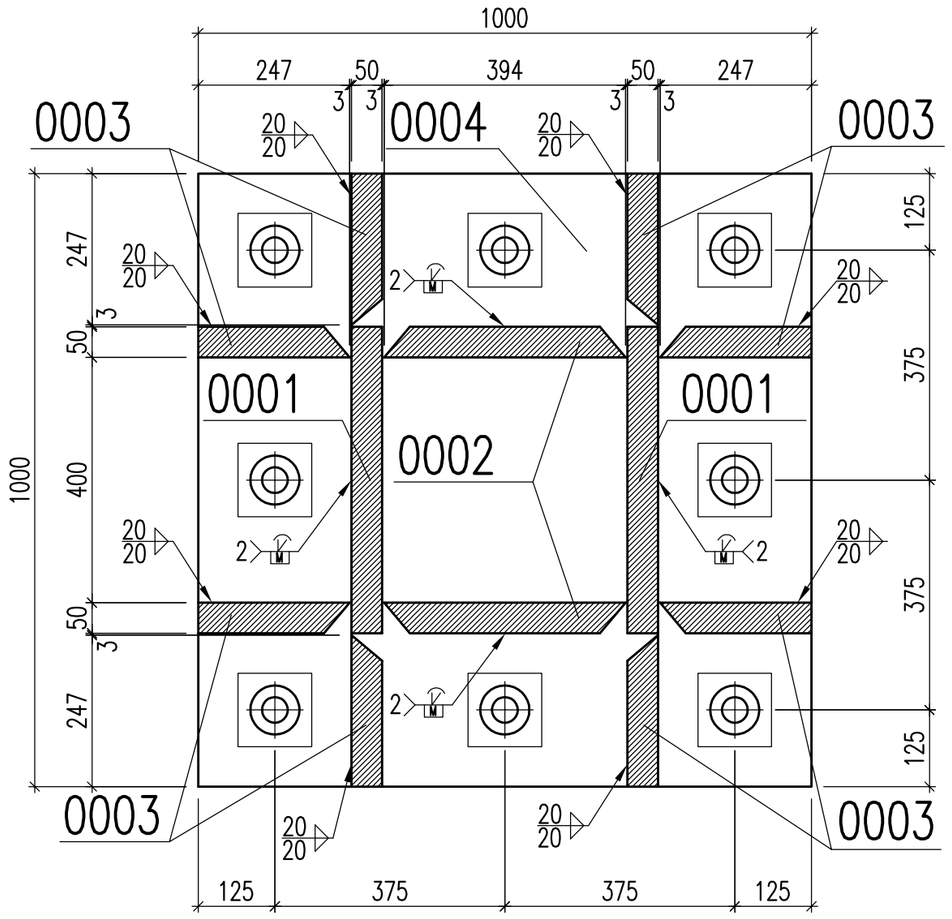

1 DÍLEC

SUMARIZACE POLOŽEK DÍLCE					
Dílec:	S003			Délka(mm):	
Povrch:				Počet:	1
Položka	Profil	Materiál	Počet	Délka (mm)	Hmotnost (kg)
0001	P50*500	S355J0	2	3480	1365,9
0002	P50*394	S355J0	2	3627	1121,8
0003	P50*247	S355J0	8	250	193,9
0004	P50*1000	S355J0	1	1000	392,5
				Celkem	3074,1

DEFEKTOSKOPICKÁ KONTROLA SVARŮ PROFILU SLOUPU 10%
DEFEKTOSKOPICKÁ KONTROLA SVARŮ KOTVENÍ 50%
VIZUÁLNÍ KONTROLA SVARŮ 100%

REVISION	POPIS / DESCRIPTION	DATUM / DATE

- OCEL – S355/J0
- SPOJOVACÍ MATERIÁL POZINKOVANÝ
- TŘÍDA PROVEDENÍ EXC2 DLE ČSN EN 1090-2
- POVRCHOVÁ ÚPRAVA: Jednovrstvý PU nátěr pro prostředí C2
  Otryskaný povrch v kvalitě Sa 21/2
- Stupeň jakosti svarů B dle ČSN EN ISO 5817
- Úkosy pro tupé svary byly odečteny.

SCHÉMA

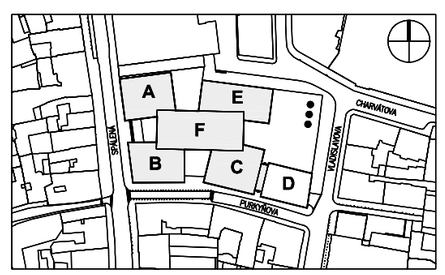

±0.000 = 196.150 BPV

STAVBA / BUILDING
NOVOSTAVBA QUADRIO
SPÁLENÁ ULICE, PRAHA 1

INVESTOR / INVESTOR
Metrostav Divize 3, Provoz OK a.s.
Praha 9 – Horní Počernice
193 04

ZPRACOVATEL VD
HELIKA OBERMEYER CORPORATE GROUP
HELIKA a.s.
Beranových 65,
P.O. BOX 4, 199 21 Praha 9 - Letňany,
Tel.: +420 281 097 222 Fax: +420 281 097 200
IČO: 60194294, DIČ: CZ60194294
Číslo zakázky / Project ref. ...

ODPOVĚDNÝ PROJEKTANT
ing. Ivan Tunega
VYPRACOVAL / DRAWN BY
ing. Ivan Tunega
KONTROLOVAL / CHECKED BY
Ing. Aleš Pražák

STUPEŇ DOKUMENTACE / DESIGN STAGE
VÝROBNÍ DOKUMENTACE
OZNAČENÍ / CODE
VD

OBJEKT (SO), PROVOZNÍ SOUBOR (PS) / BUILDING
A,B,F , QUADRIO BALKONOVÉ NOSNÍKY

NÁZEV VÝKRESU / DRAWING DESCRIPTION
DÍLEC S003 SLOUP PŘEDNÍ
KOTVENÍ K3 DLE RDS

DATUM	REVIZE / REVISION	MĚŘÍTKO / SCALE	POČET / NUMBER A4	KOPIE / PARÉ
...	00	1:10	6	
Č. VÝKRESU		107 (S003)		

POHLED C

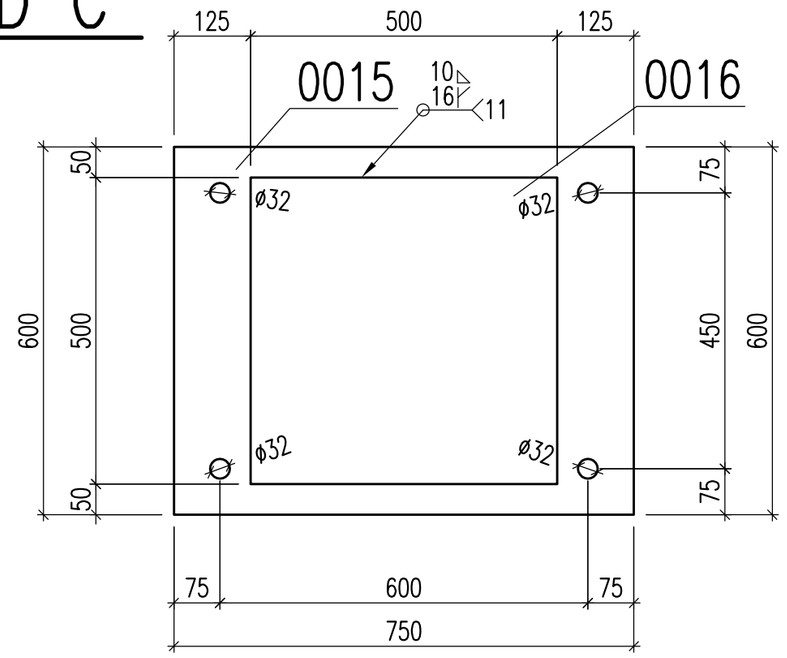

ŘEZ B–B

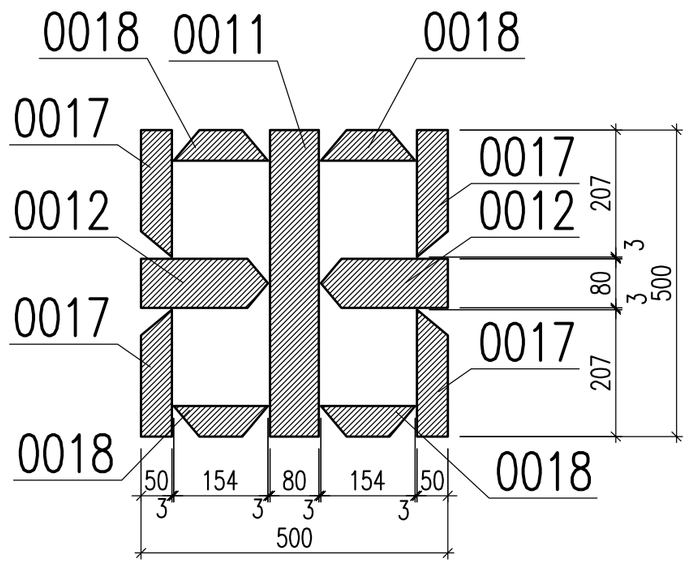

ŘEZ A–A

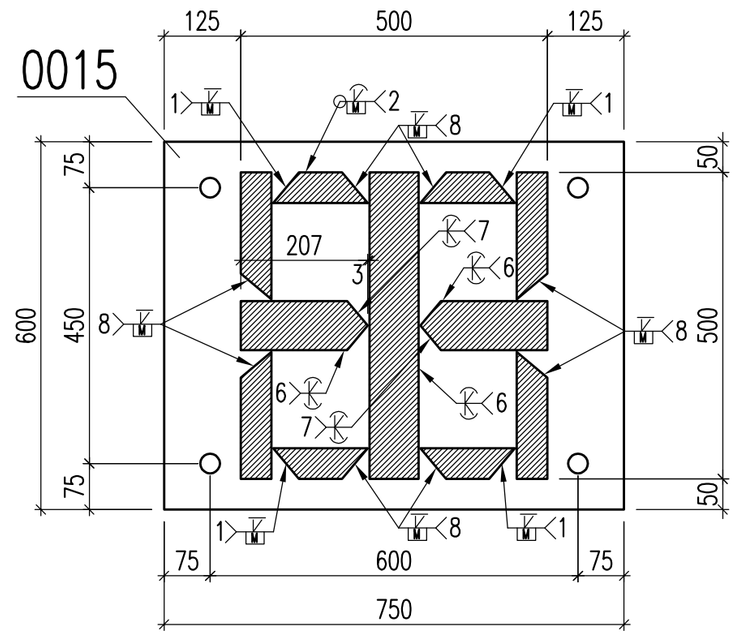

DÍLEC S012

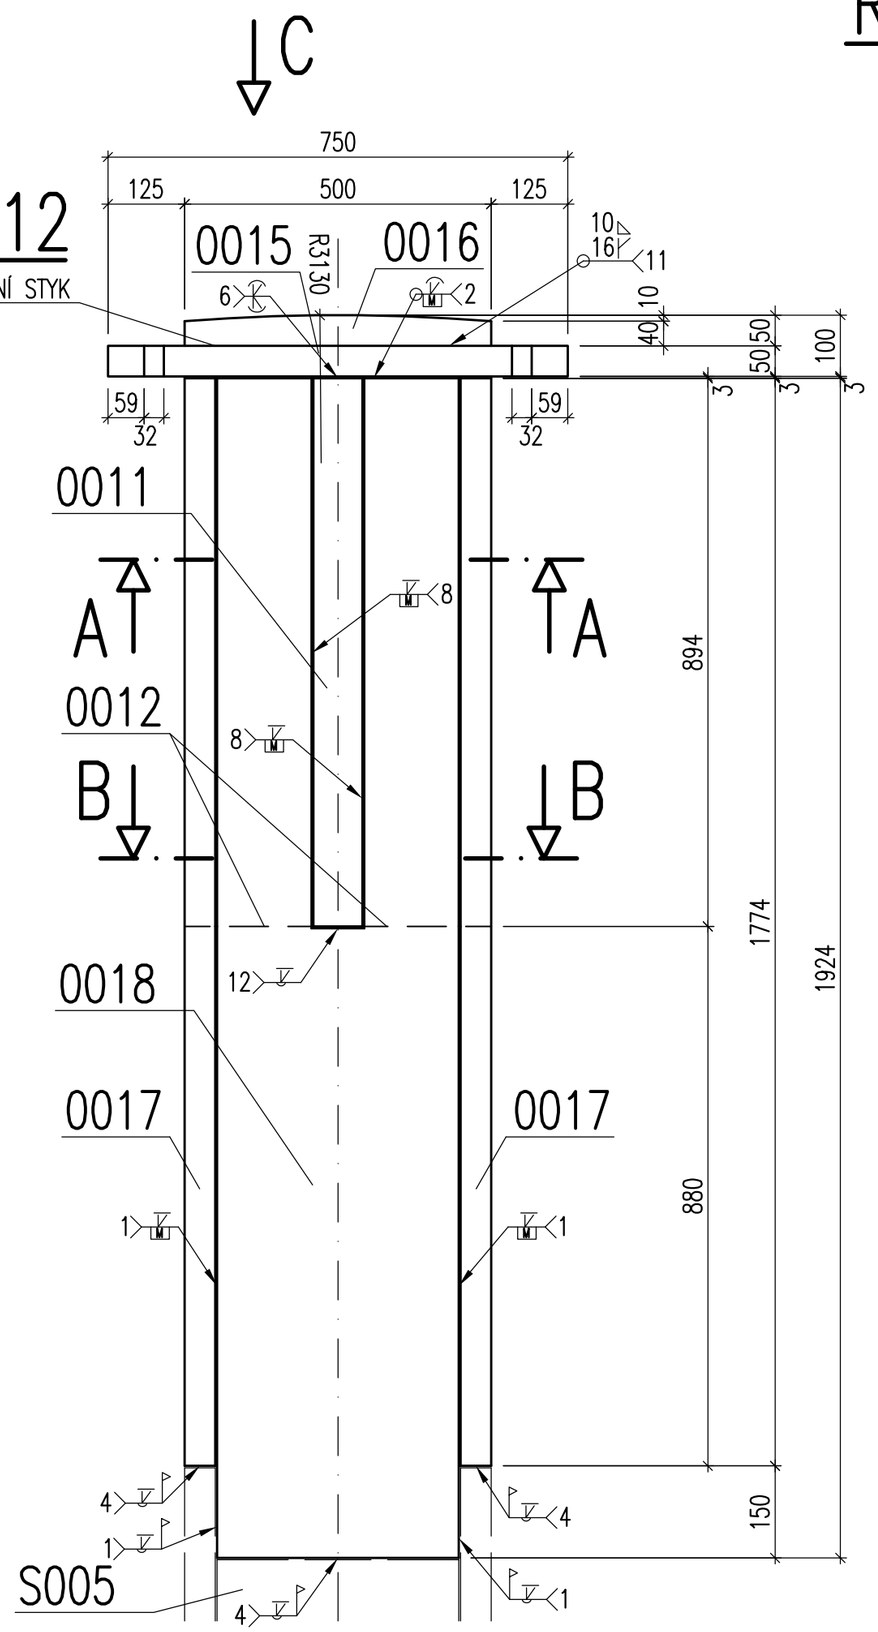

1 DÍLEC

SUMARIZACE POLOŽEK DÍLCE					
Dílec:	S012			Délka(mm):	
Povrch:				Počet:	1
Položka	Profil	Materiál	Počet	Délka (mm)	Hmotnost (kg)
0011	P80*500	S355J0	1	894	280,7
0012	P80*207	S355J0	2	894	232,4
0015	P50*600	S355J0	1	750	176,6
0016	P50*500	S355J0	1	500	98,1
0017	P50*500	S355J0	2	1774	696,3
0018	P50*394	S355J0	2	1924	595,1
				Celkem	2079,3

VIZUÁLNÍ KONTROLA SVARŮ 100%
DEFEKTOSKOPICKÁ KONTROLA SVARŮ NAPOJENÍ SLOUPU 50%
DEFEKTOSKOPICKÁ KONTROLA SVARŮ PROFILU SLOUPU 10%
DEFEKTOSKOPICKÁ KONTROLA SVARŮ DETAILU CENTROVACÍ ČOČKY 50%

REVISION	POPIS / DESCRIPTION	DATUM / DATE

- OCEL – S355/J0
- SPOJOVACÍ MATERIÁL POZINKOVANÝ
- TŘÍDA PROVEDENÍ EXC2 DLE ČSN EN 1090-2
- POVRCHOVÁ ÚPRAVA: Jednovrstvý PU nátěr pro prostředí C2
  Otryskaný povrch v kvalitě Sa 21/2
- Stupeň jakosti svarů B dle ČSN EN ISO 5817
- Úkosy pro tupé svary byly odečteny.

SCHÉMA

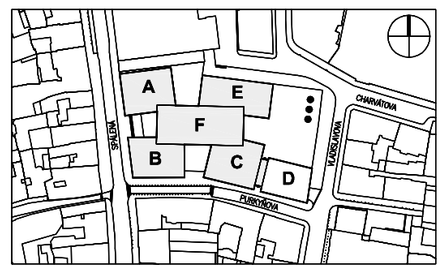

±0.000 = 196.150 BPV

STAVBA / BUILDING
NOVOSTAVBA QUADRIO
SPÁLENÁ ULICE, PRAHA 1

INVESTOR / INVESTOR
Metrostav Divize 3, Provoz OK a.s.
Praha 9 – Horní Počernice
193 04

ZPRACOVATEL VD
HELIKA OBERMEYER CORPORATE GROUP
HELIKA a.s.
Beranových 65,
P.O. BOX 4, 199 21 Praha 9 - Letňany,
Tel.: +420 281 097 222 Fax: +420 281 097 200
IČO: 60194294, DIČ: 009-60194294
Číslo zakázky / Project ref. ...

ODPOVĚDNÝ PROJEKTANT
ing. Ivan Tunega
VYPRACOVAL / DRAWN BY
ing. Ivan Tunega
KONTROLOVAL / CHECKED BY
ing. Aleš Pražák

STUPEŇ DOKUMENTACE / DESIGN STAGE
VÝROBNÍ DOKUMENTACE
OZNAČENÍ / CODE
VD

OBJEKT (SO), PROVOZNÍ SOUBOR (PS) / BUILDING
A,B,F , QUADRIO BALKONOVÉ NOSNÍKY

NÁZEV VÝKRESU / DRAWING DESCRIPTION
DÍLEC S012 CENTROVACÍ ČOČKA
CENTROVACÍ ČOČKA PRO K5 DLE RDS

DATUM	REVIZE / REVISION	MĚŘÍTKO / SCALE	POČET / NUMBER A4	KOPIE / PARÉ
...	00	1:10	6	
Č. VÝKRESU		106 (S012)		

DÍLEC S014

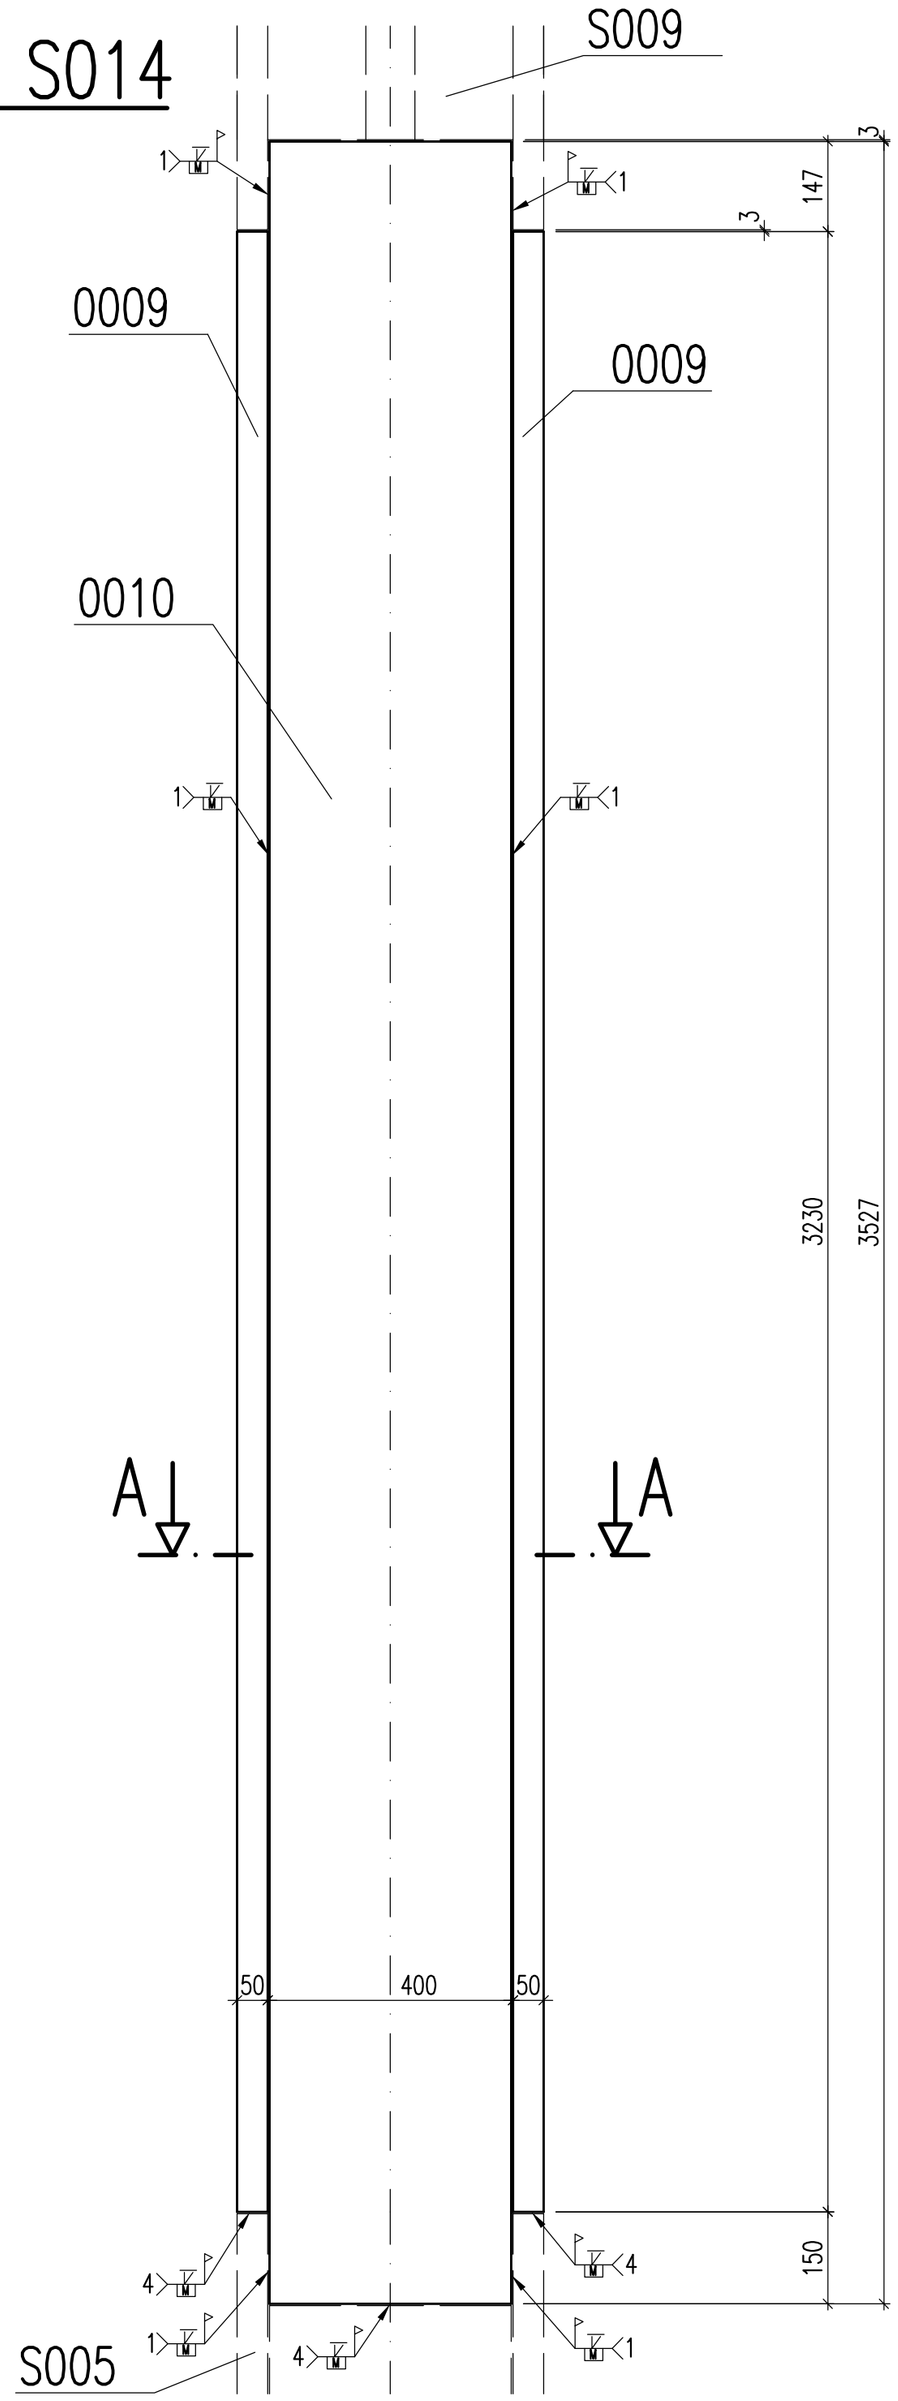

ŘEZ A–A

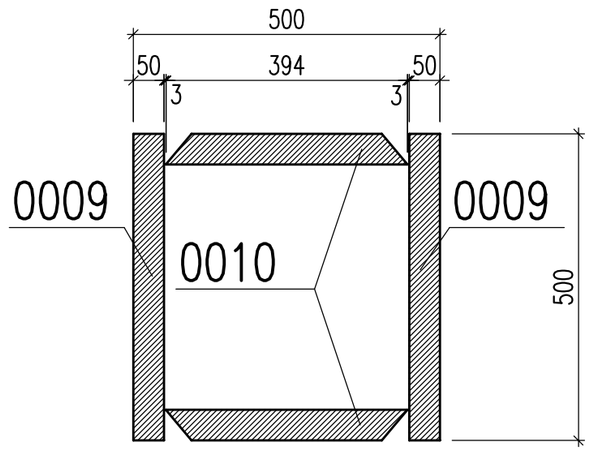

1

1 DÍLEC

SUMARIZACE POLOŽEK DÍLCE					
Dílec:	S014			Délka(mm):	
Povrch:				Počet:	1
Položka	Profil	Materiál	Počet	Délka (mm)	Hmotnost (kg)
0009	P50*500	S355J0	2	3230	1267,8
0010	P50*394	S355J0	2	3527	1090,9
				Celkem	2358,6

DEFEKTOSKOPICKÁ KONTROLA SVARŮ PROFILU SLOUPU 10%
DEFEKTOSKOPICKÁ KONTROLA SVARŮ NAPOJENÍ SLOUPU 50%
VIZUÁLNÍ KONTROLA SVARŮ 100%

REVISION	POPIS / DESCRIPTION	DATUM / DATE
01	ZMĚNA OZNAČENÍ	03.07.2013

- OCEL – S355/J0
- SPOJOVACÍ MATERIÁL POZINKOVANÝ
- TŘÍDA PROVEDENÍ EXC2 DLE ČSN EN 1090–2
- POVRCHOVÁ ÚPRAVA: Jednovrstvý PU nátěr pro prostředí C2
  Otryskaný povrch v kvalitě Sa 21/2
- Stupeň jakosti svarů B dle ČSN EN ISO 5817
- Úkosy pro tupé svary byly odečteny.

SCHÉMA

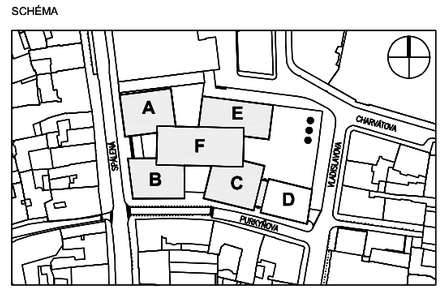

±0.000 = 196.150 BPV

STAVBA / BUILDING
NOVOSTAVBA QUADRIO
SPÁLENÁ ULICE, PRAHA 1

INVESTOR / INVESTOR
Metrostav Divize 3, Provoz OK a.s.
Praha 9 – Horní Počernice
193 04

ZPRACOVATEL VD
HELIKA OBERMEYER CORPORATE GROUP
HELIKA a.s.
Beranových 65,
P.O. BOX 4, 199 21 Praha 9 - Letňany,
Tel.: +420 281 097 222 Fax: +420 281 097 200
IČO: 60194294, DIČ: 009-60194294
Číslo zakázky / Project ref. ...

ODPOVĚDNÝ PROJEKTANT
ing. Ivan Tunega
VYPRACOVAL / DRAWN BY
ing. Ivan Tunega
KONTROLOVAL / CHECKED BY
ing. Aleš Pražák

STUPEŇ DOKUMENTACE / DESIGN STAGE
VÝROBNÍ DOKUMENTACE
OZNAČENÍ / CODE
VD

OBJEKT (SO), PROVOZNÍ SOUBOR (PS) / BUILDING
A,B,F QUADRIO BALKONOVÉ NOSNÍKY

NÁZEV VÝKRESU / DRAWING DESCRIPTION
DÍLEC S014 SLOUP PŘEDNÍ
SLOUP PRO K7 DLE RDS

DATUM	REVIZE / REVISION	MĚŘÍTKO / SCALE	POČET / NUMBER A4	KOPIE / PARÉ
03.07.2013	01	1:10	6	
Č. VÝKRESU		105 (S014)		