Výkaz výztuže včetně tvaru prutů

- VÝKAZ VÝZTUŽE V ÚKOLU VYTVÁŘET NEMUSÍTE
- SLOUŽÍ POUZE JAKO NÁZORNÁ UKÁZKA

Pol.	Ks	Ø [mm]	Jednotl. délka [m]	Tvar prutu s popisem (bez měřítka)	Celková délka [m]	Hmotnost [kg]
1	96	8	1.84	1300; 170; (400)	176.26	69.62
2	6	14	2.95	(2950)	17.70	21.42
3	5	12	2.95	(2950)	14.75	13.10
4	8	12	6.55	600; 29°; 5150; (800); 29°	52.37	46.50
5	4	10	2.00	400; 190; (1450)	7.99	4.93
6	8	10	4.25	(1450); 29°; 2800	33.97	20.96
7	8	10	2.84	400; 190; 29°; 1800; (500)	22.72	14.02
8	8	10	3.24	(2750); 29°; 500	25.95	16.01
9	7	12	6.45	29°; (600); 5050; 800; 29°	45.12	40.06
10	20	10	2.33	(500); 170; 1700	46.54	28.72
11	8	10	2.10	500; 190; (1450)	16.78	10.36
12	8	10	2.25	(1750); 500; 29°	17.98	11.10
13	8	10	3.35	2850; (500); 29°	26.78	16.52
14	8	10	3.65	29°; 900; (2750)	29.21	18.02
15	15	10	2.00	(500); 29°; 1500	30.02	18.52
16	6	14	4.00	(4000)	23.99	29.03
17	4	12	1.92	(1450); 500	7.69	6.83

Celková hmotnost [kg] : 385.72

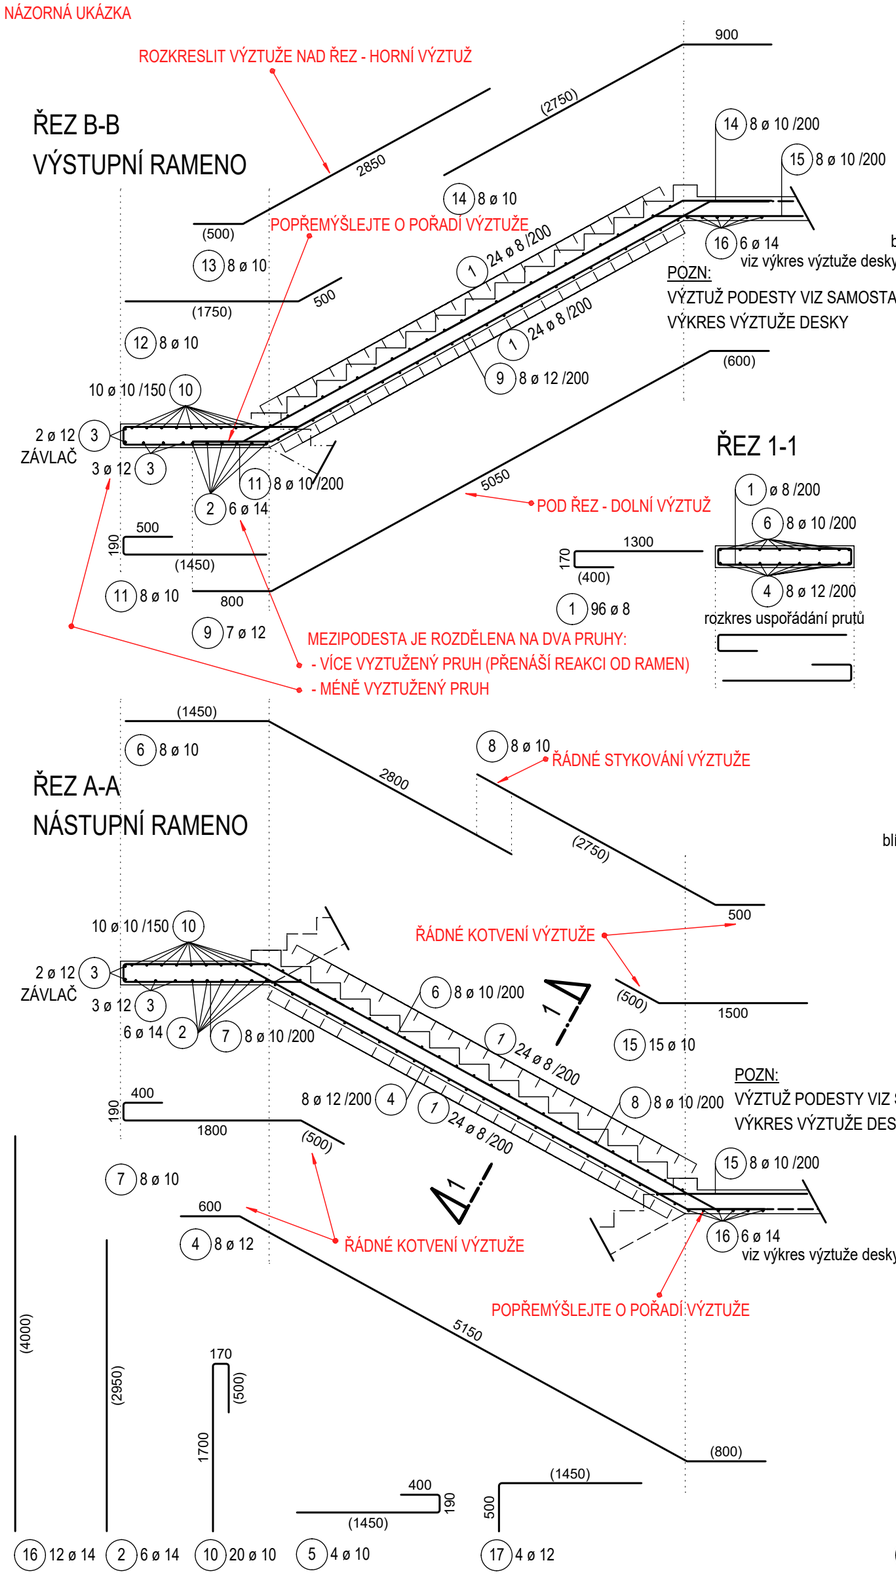

PŮDORYS HORNÍ VÝZTUŽE

POZN:
VÝZTUŽ PODESTY VIZ SAMOSTATNÝ VÝKRES VÝZTUŽE DESKY

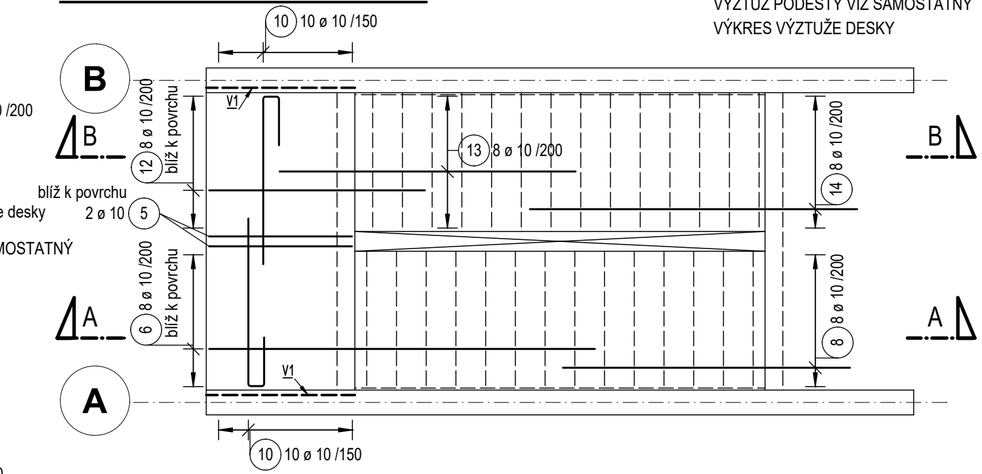

PŮDORYS DOLNÍ VÝZTUŽE

POZN:
VÝZTUŽ PODESTY VIZ SAMOSTATNÝ VÝKRES VÝZTUŽE DESKY

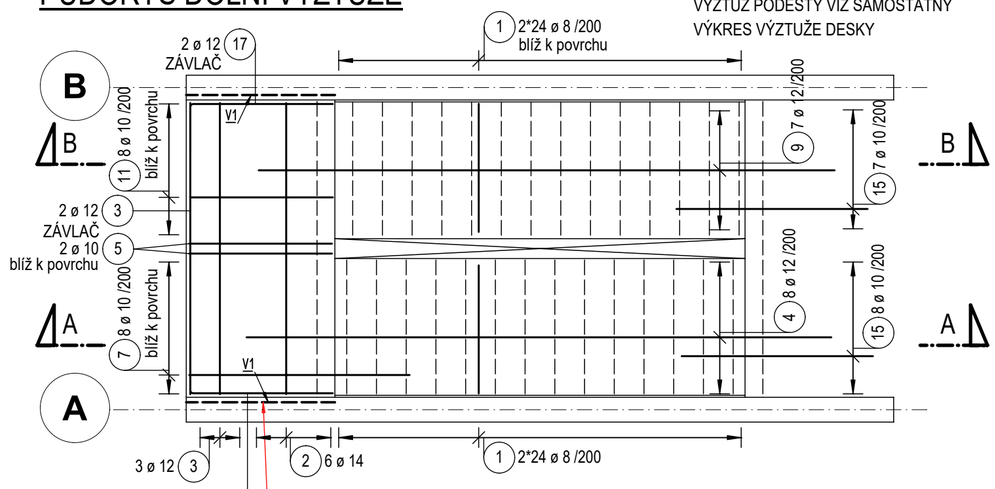

- U SPECIÁLNÍCH PRVKŮ VÝZTUŽE VÝROBCI ČASTO STANOVUJÍ DOPLŇKOVOU VÝZTUŽ -> DŮSLEDNĚ STUDUJTE TECHNICKÉ PODKLADY VÝROBCE!
- V ŘEŠENÉM PŘÍKLADU VÝROBCE NESTANOVUJE ŽÁDNÉ POŽADAVKY - PRVEK DOPLNÍME ZÁVLAČÍ 2Ø12

MATERIÁLY:

PRVEK	BETON (ČSN EN 206-1)	KRYTÍ	OCEL
schodiště	C25/30 - XC1 - Dmax 22-Cl 0,20-S3	25 mm	B500B

POZNÁMKY:

-kótování prutů ve výkazu výztuže je na vnější povrch prutů

AKCE BK01		Formát	3 x A4
		Datum	07/2022
Vytvořil: Tomáš Trtík		Stupeň dok.	realizace
		měřítko	1:50
VÝKRES VÝZTUŽE SCHODIŠTĚ		č. výkresu 1	č.revize 00