
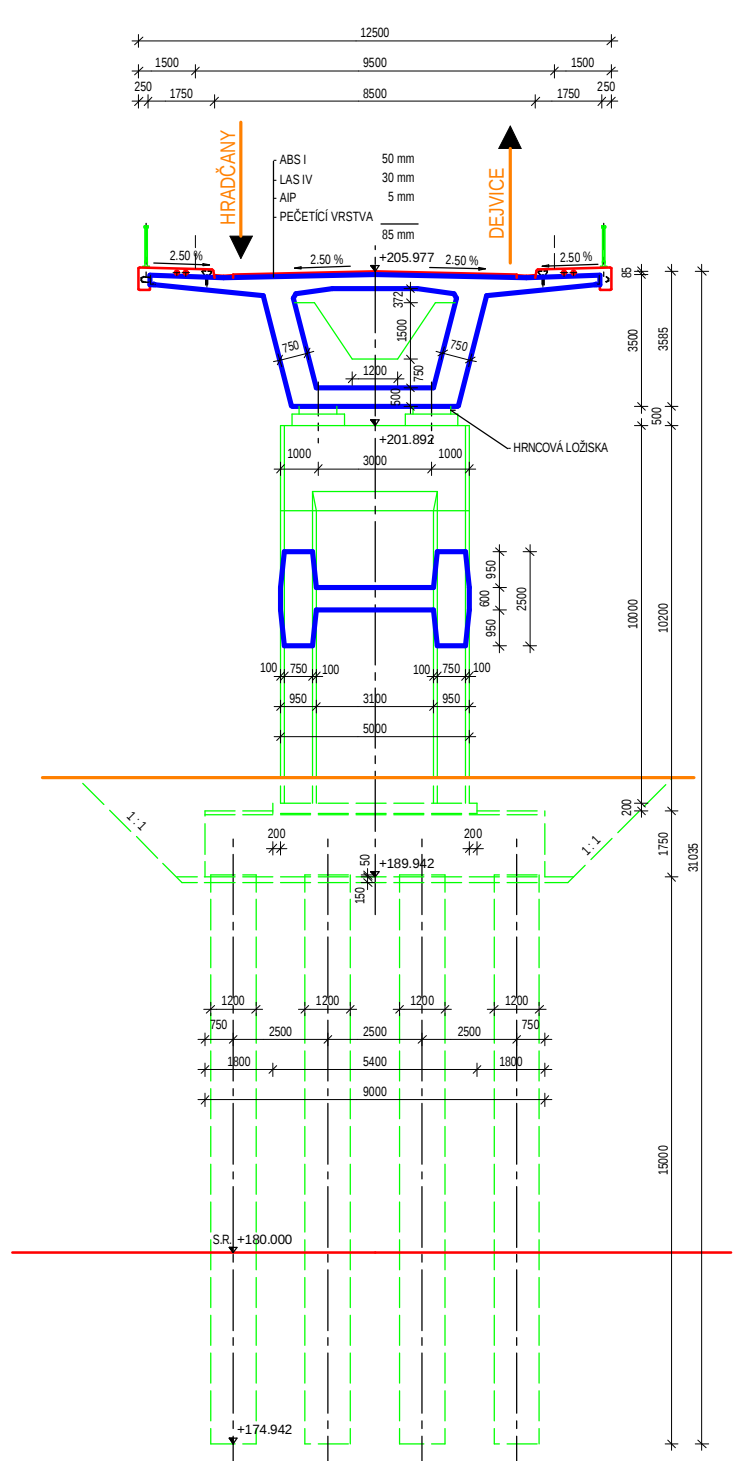
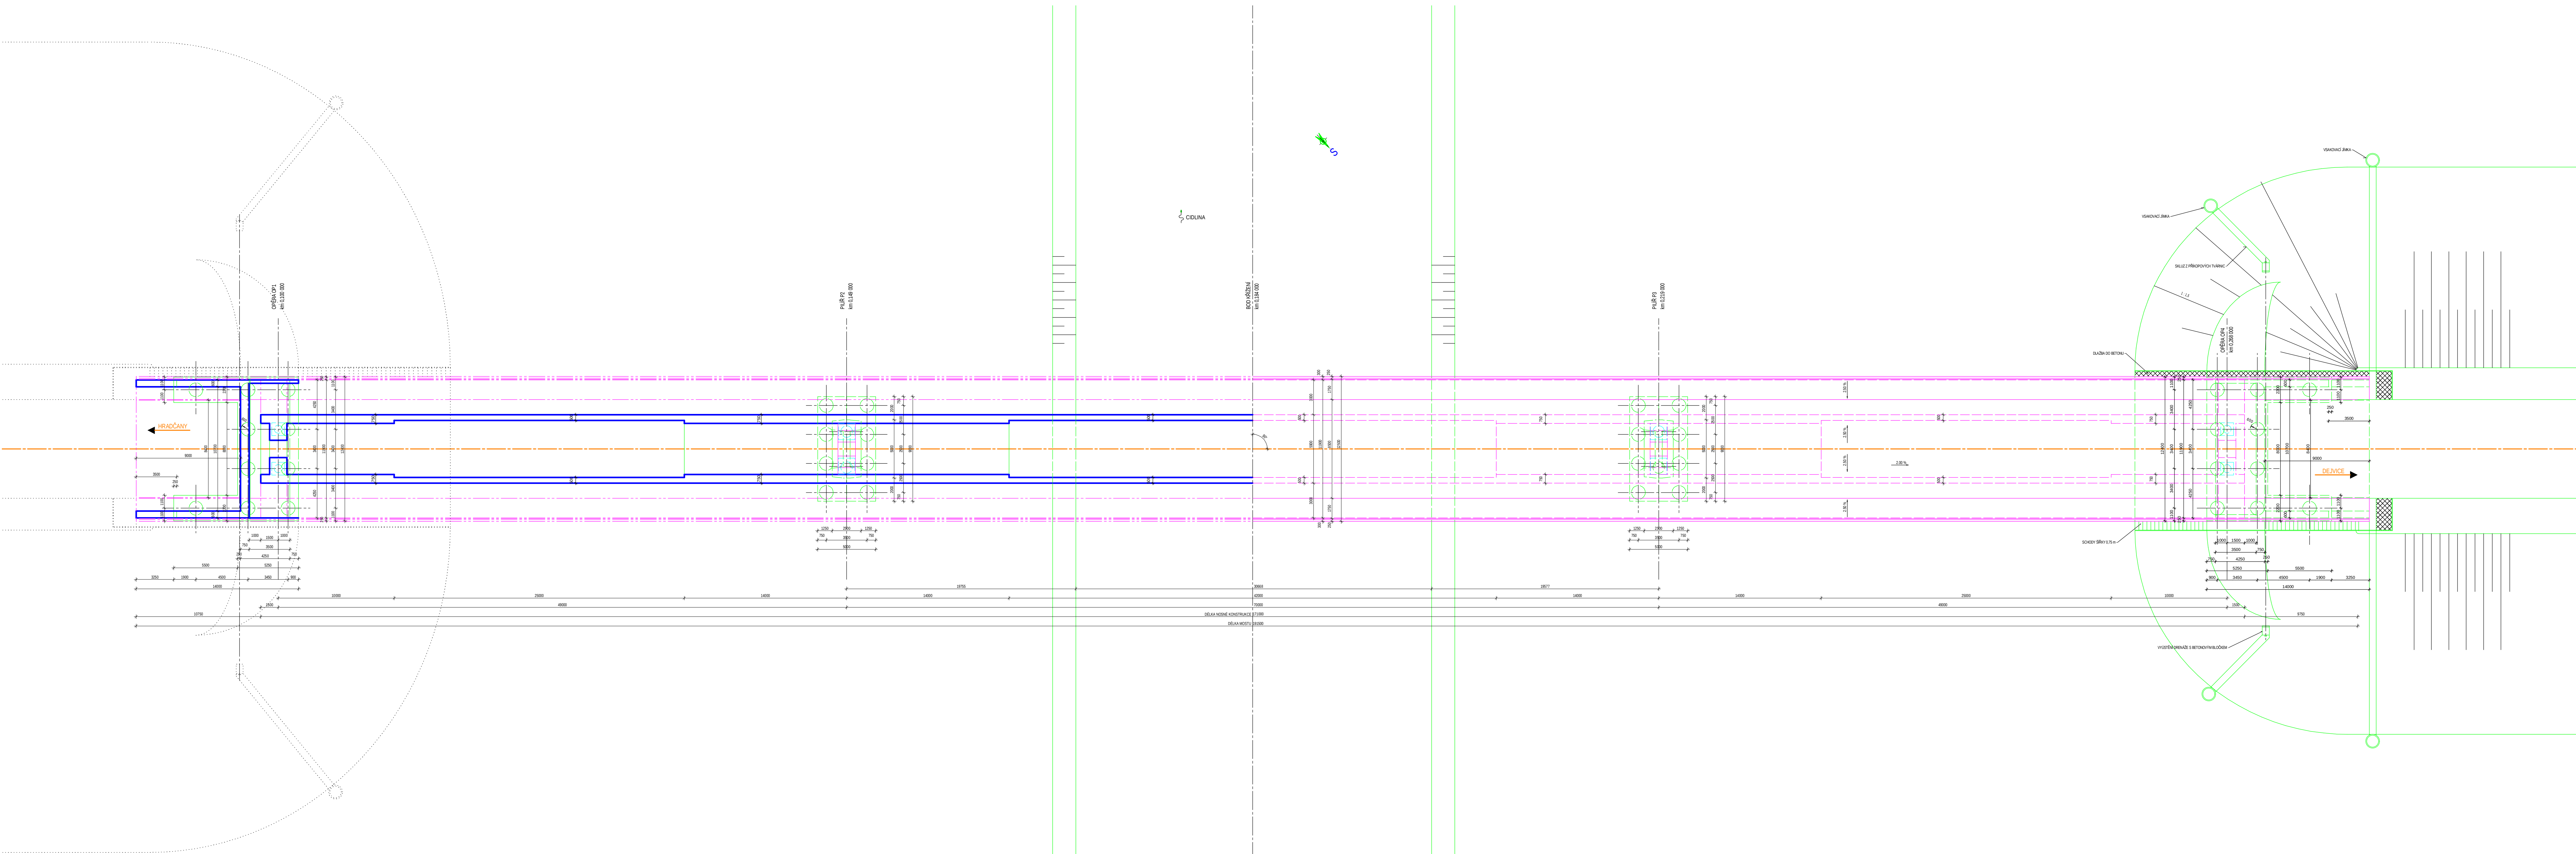
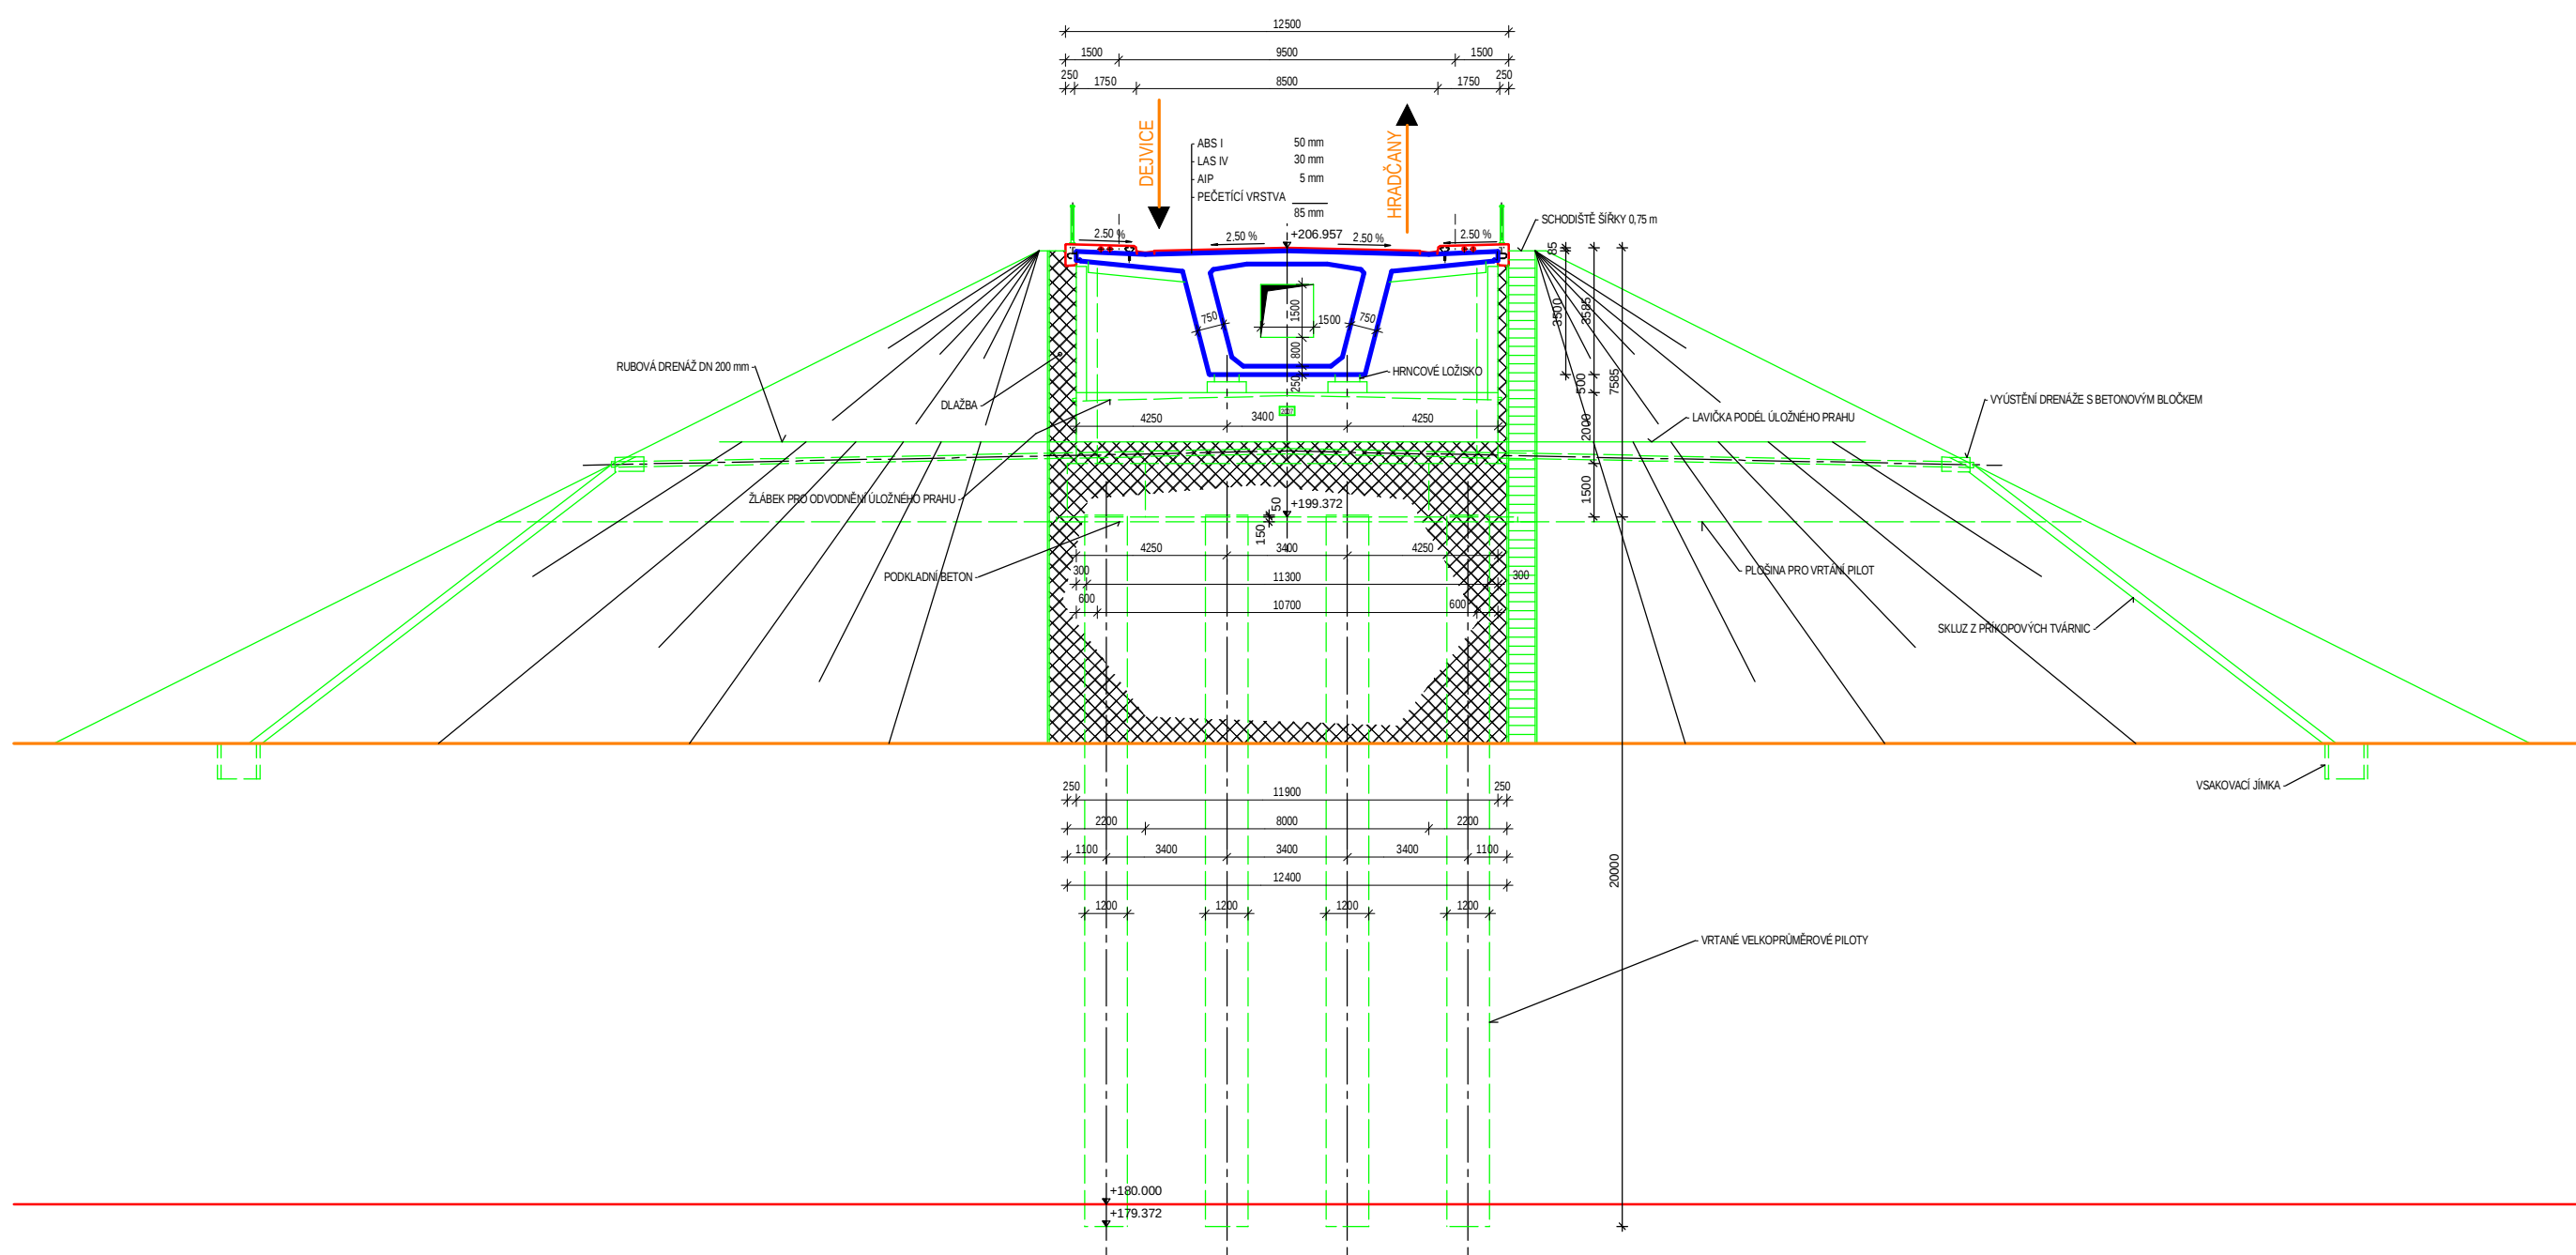


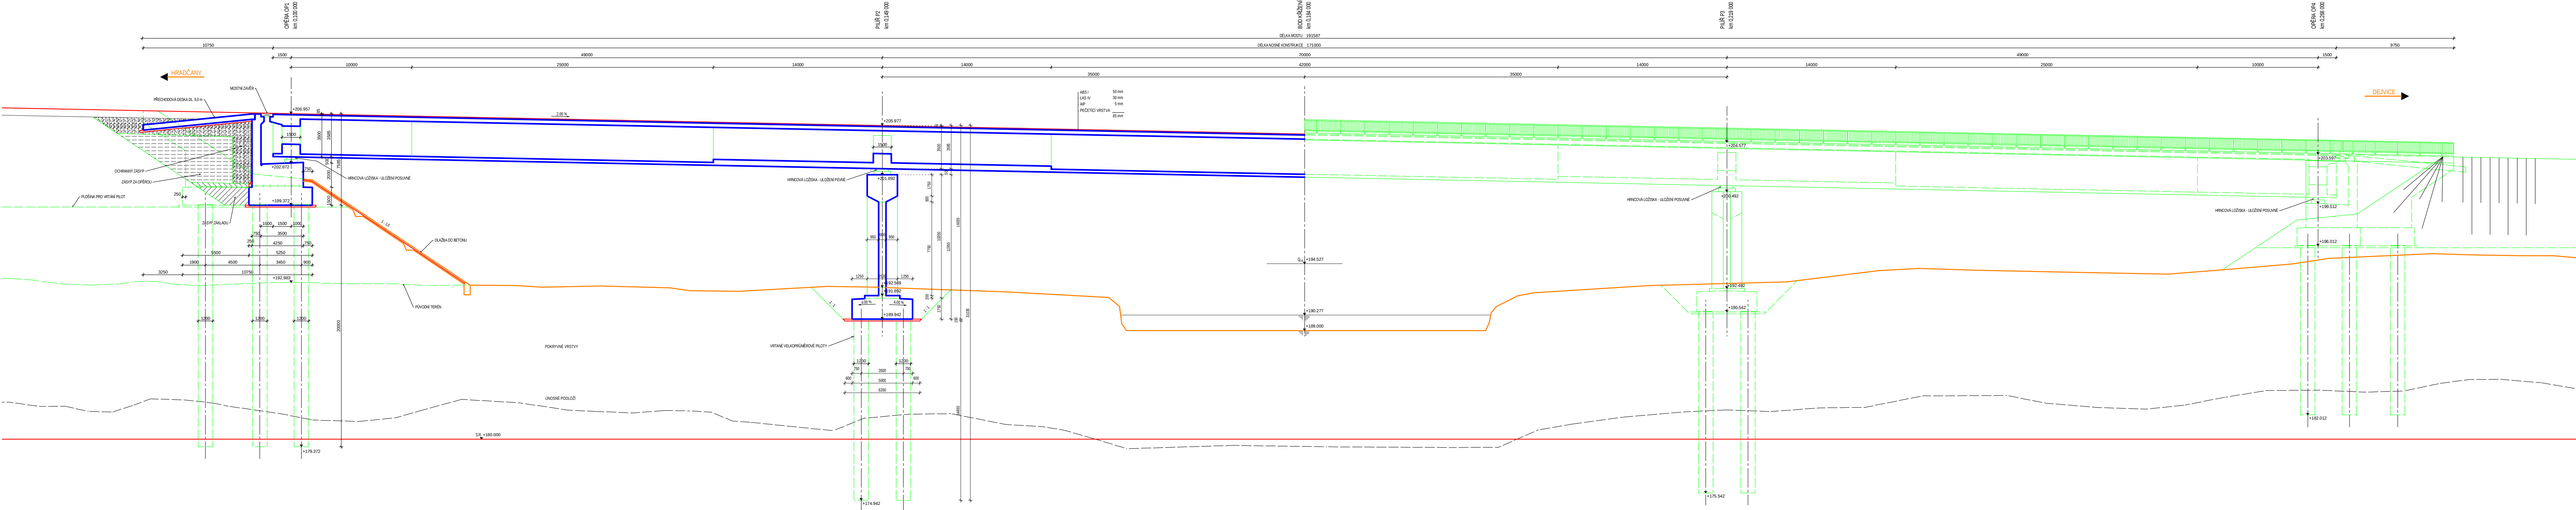

MATERIÁLY:

KONSTRUKČNÍ PRVEK	BETON
PILOTY	C25/30-XA1
ZÁKLADY	C30/37-XA1
OPĚRY - DRÁKY	C30/37-XF2
OPĚRY - UL. PRAHY, KŘÍDLA	C30/37-XF4
PŘECHODOVÉ DESKY	C25/30-XF1
NOSNÁ KONSTRUKCE	C30/37-XF1
ŘÍMSY	C30/37-XF4
DLAŽBA, SCHODY	C25/30-XF3
PODKLADNÍ BETON	C12/15-X0