


PODÉLNÝ ŘEZ 1:50

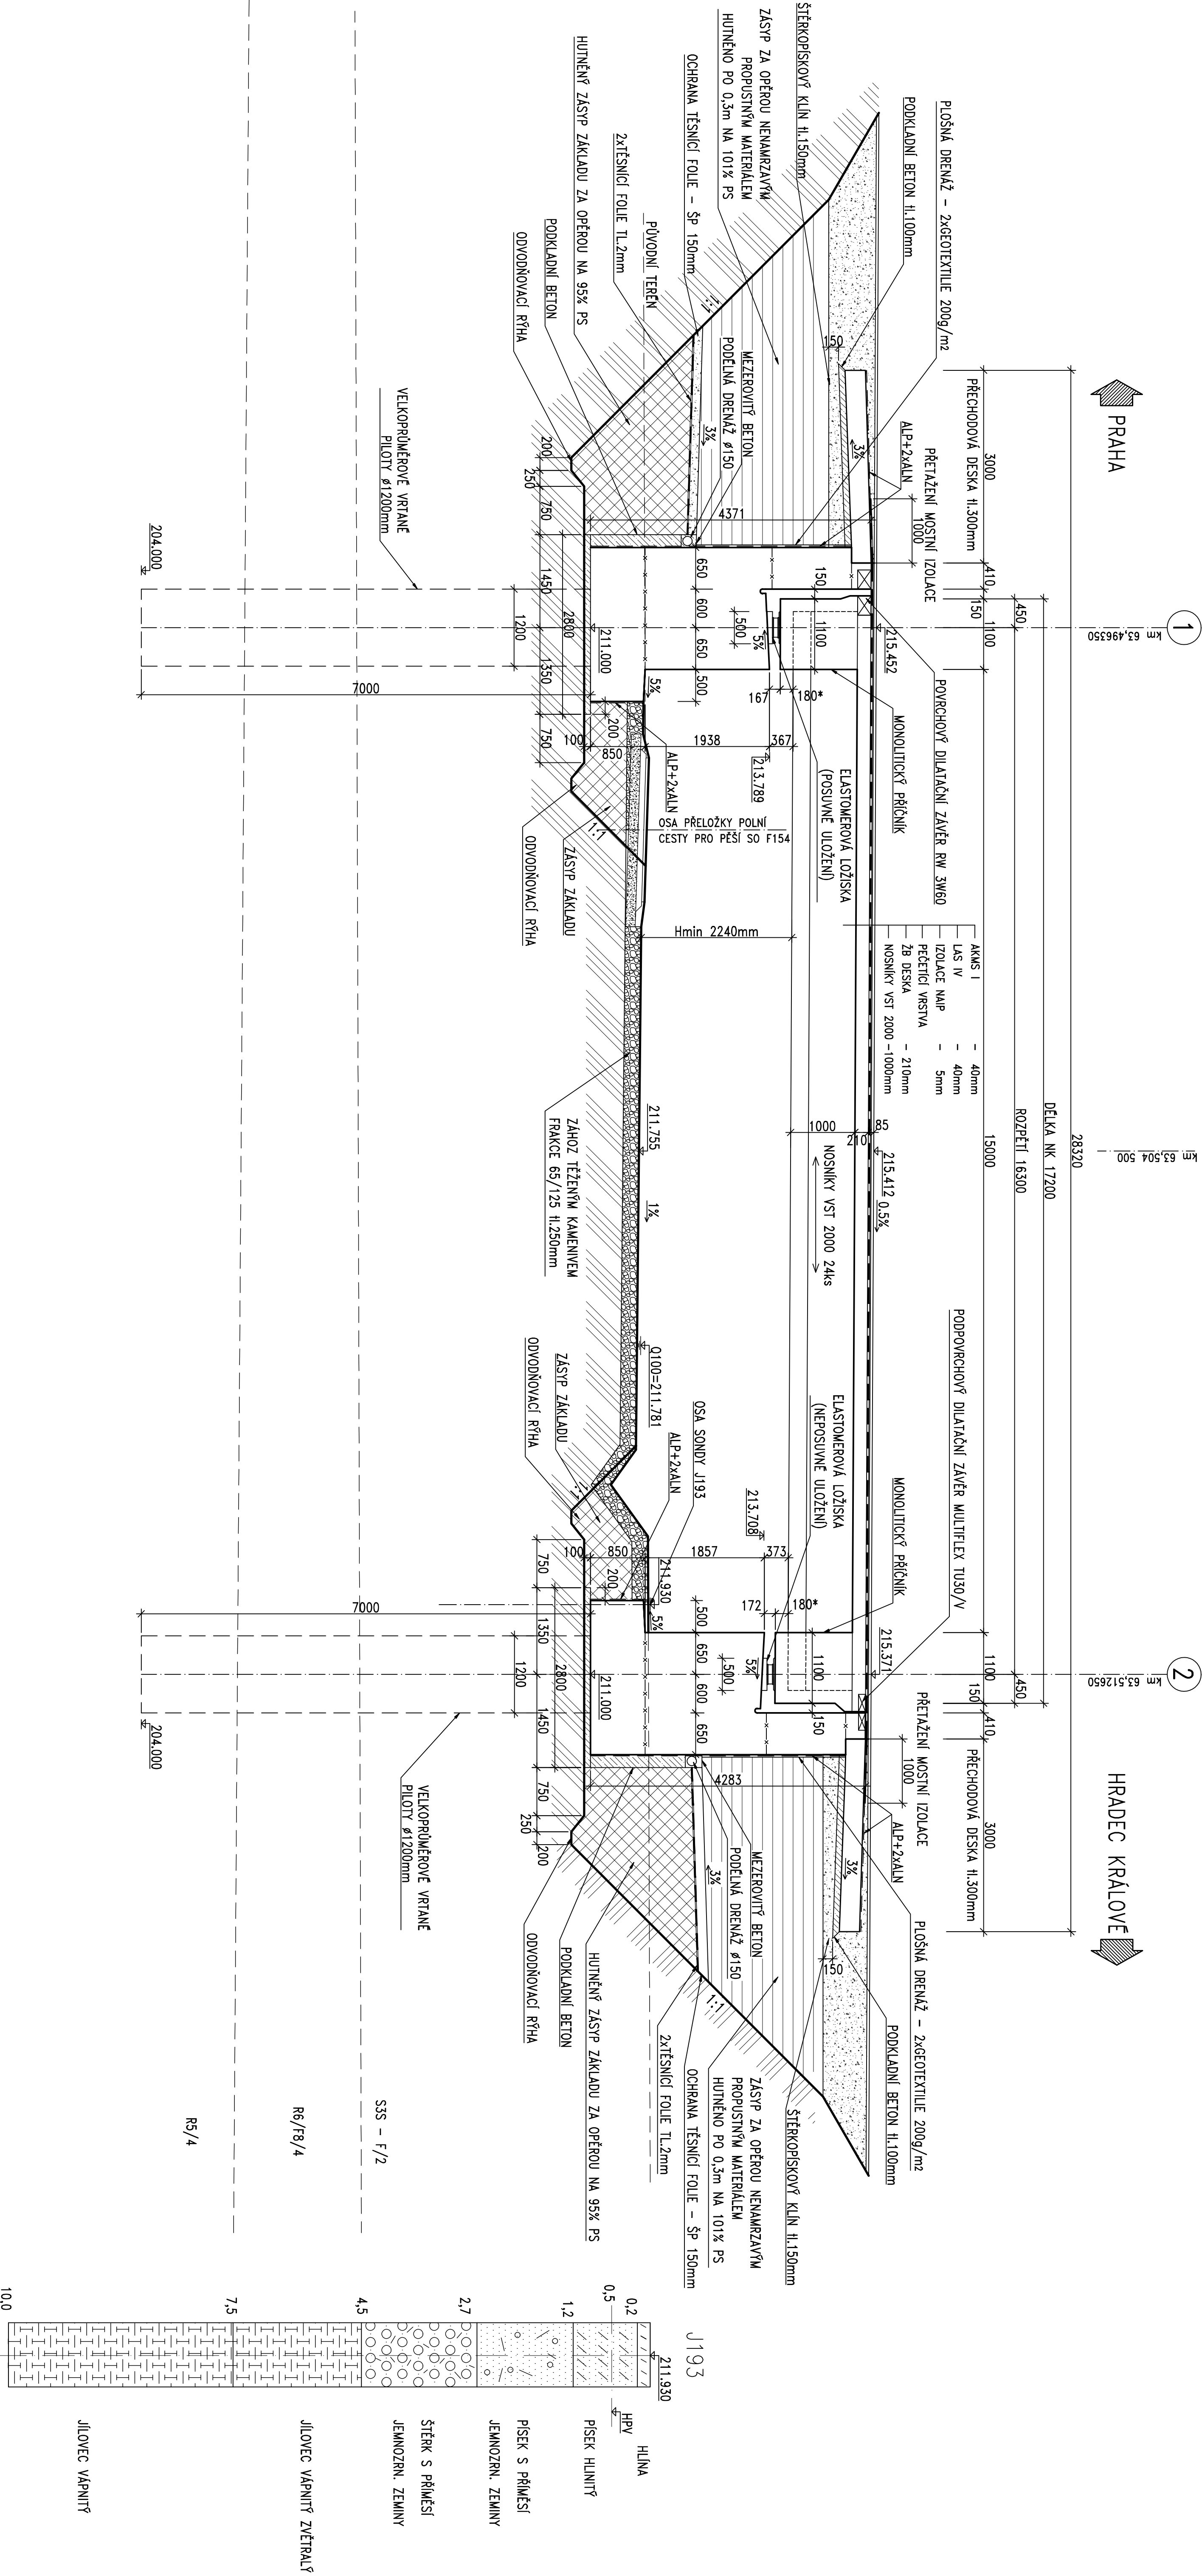

POUŽITÉ MATERIÁLY:
BETON:

- PÍLOTY C 25/30 XA1
 - PODKLADNÍ BETON C 8/10
 - OPĚRY C 30/37 XF3
 - KŘÍDLA C 30/37 XF4
 - PŘECHODOVÁ DESKA C 25/30 XF1
 - NOŠNÍKY VST2000 C 35/45 XF2
 - SPRAŽENÁ DESKA C 30/37 XF1
 - ŘÍMSY C 30/37 XF4
 - LOŽISKOVÉ BLOKY C 30/37 XF2
 - DLÁŽBY C 25/30 XF2
- PŘEDPÍNAČÍ VÝZTUŽ:**
LANA Ø 1p 15.5–1550/1800
- BETONÁŘSKÁ VÝZTUŽ:**
NK, KŘÍDLA, ZÁKLADY KŘÍDEL, ŘÍMSY 10 505 (R)

POZNÁMKA:
* KOTVA UVAŽOVANÁ PRO OSÁZENÍ NOŠNÍKŮ SE VZEPĚTÍM UPROSTŘED ROZPĚTÍ 20mm.
NOŠNÍKY BUDOU PŘED OSÁZENÍM ZMĚŘENY A JEJICH POLOHA V PŘÍČNÍKU
BUDE UPRAVENA DLE SKUTEČNÝCH HODNOT VZEPĚTÍ.

PROJEKTOVÁ, INŽENÝRSKÁ A KONSULTAČNÍ ORGANIZACE					
Cestovní list 100				VÝBĚR DOKUMENTACE	
PROJEKTANT				VÝPRAVOVÁ	
KONTROLA				HIP-KOORDINACE	
OBJEKT				CISLO ZAKÁZKY	
SO F 222				DOKUMENTACE	
INUNDACNÍ MOST V KM 63.505				MĚŘITKO 1:50	
PODELNÝ ŘEZ				DATUM 10.8.2004	
OBJEKT MĚŘENÍ				POČET POKET 10.14	
PODELNÝ ŘEZ				CISLO MĚŘENÍ	
1:50				4	
DOKUMENTACE JE VYPRACOVÁNA V SOUHLASU S PRAVIDLY ČSN EN ISO 9001:2015, ČSN EN					