


PŮDORYS 1:100

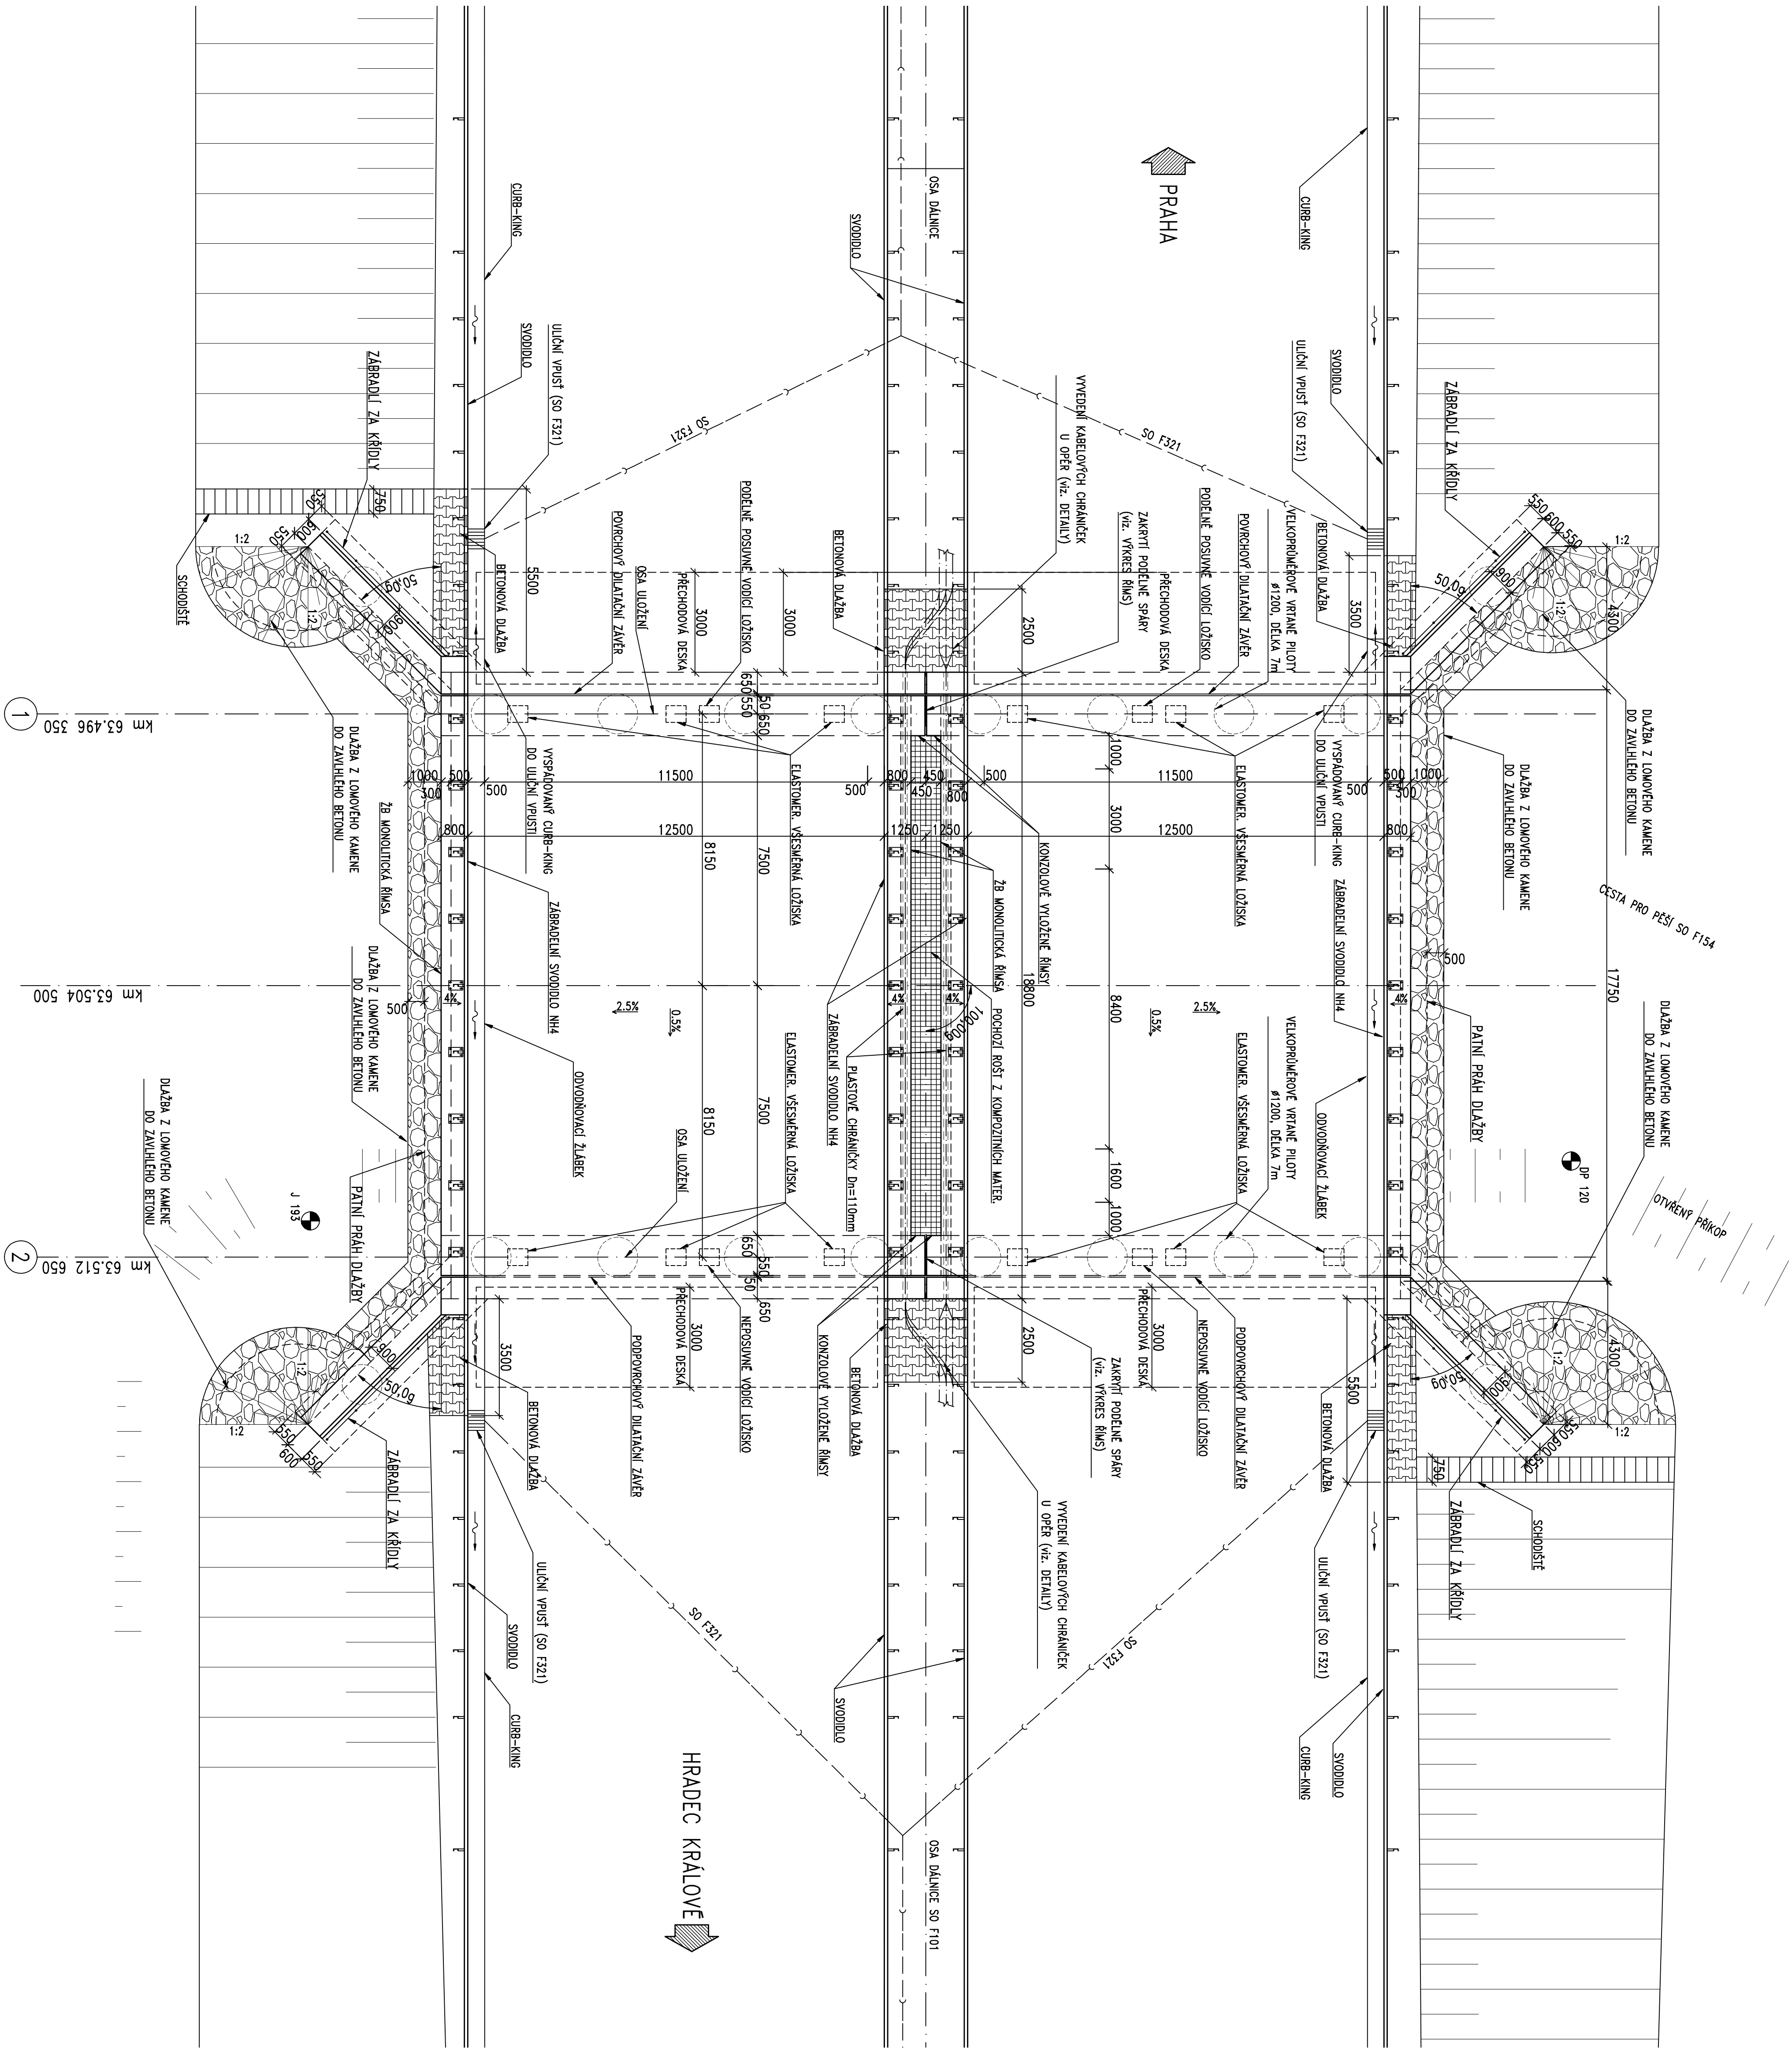

POUŽITÉ MATERIÁLY:

BETON:

- PILOTY C 25/30 XA1
- PODKLADNÍ BETON C 8/10
- OPĚRY C 30/37 XF3
- KŘÍDLA C 30/37 XF4
- PŘECHODOVÁ DESKA C 25/30 XF1
- NOSNÝK VSTŘIKOVANÝ C 35/45 XF2
- SPRÁŽENÁ DESKA C 30/37 XF1
- ŘÍMSY C 30/37 XF4
- LOŽISKOVÉ BLOKY C 30/37 XF2
- DLAŽBY C 25/30 XF2

PŘEDPÍNAČÍ VÝZTUŽ:

LANA ø 15,5–1530/1800

BETONÁŘSKÁ VÝZTUŽ:

NK, KŘÍDLA, ZAKLADY KŘÍDEL, ŘÍMSY

10 505 (R)

JISK				Bp			
PROJEKTOVÁ, INŽENÝRSKÁ A KONSULTAČNÍ ORGANIZACE				® MPA			
GEMINAT s.r.o. 801				VPR, IŽ202 PRAHA, IŽ24			
PROJEKTANT				KONTROLA			
VYPRACOVAL				HIP—KOORDINACE			
TITUL				PROJEKTOVÝ ATÉLIER			
SO F 222				MĚŘITKO			
INUNDACNÍ MOST V KM 63,505				DATUM			
OBSAH PRŮBĚHU				POČET FORMÁTŮ 8 A4			
PŮDORYS				3			