



ŘEZ 5-5 : V POLI - STAVEBNÍ KM 143,591 863 - STŘED ROZPĚTÍ NOSNÉ KONSTRUKCE č.2
M 1:25

ŘEZ 5-5 : V POLI - STAVEBNÍ KM 143,591 863 - STŘED ROZPĚTÍ NOSNÉ KONSTRUKCE č.2
M 1:25

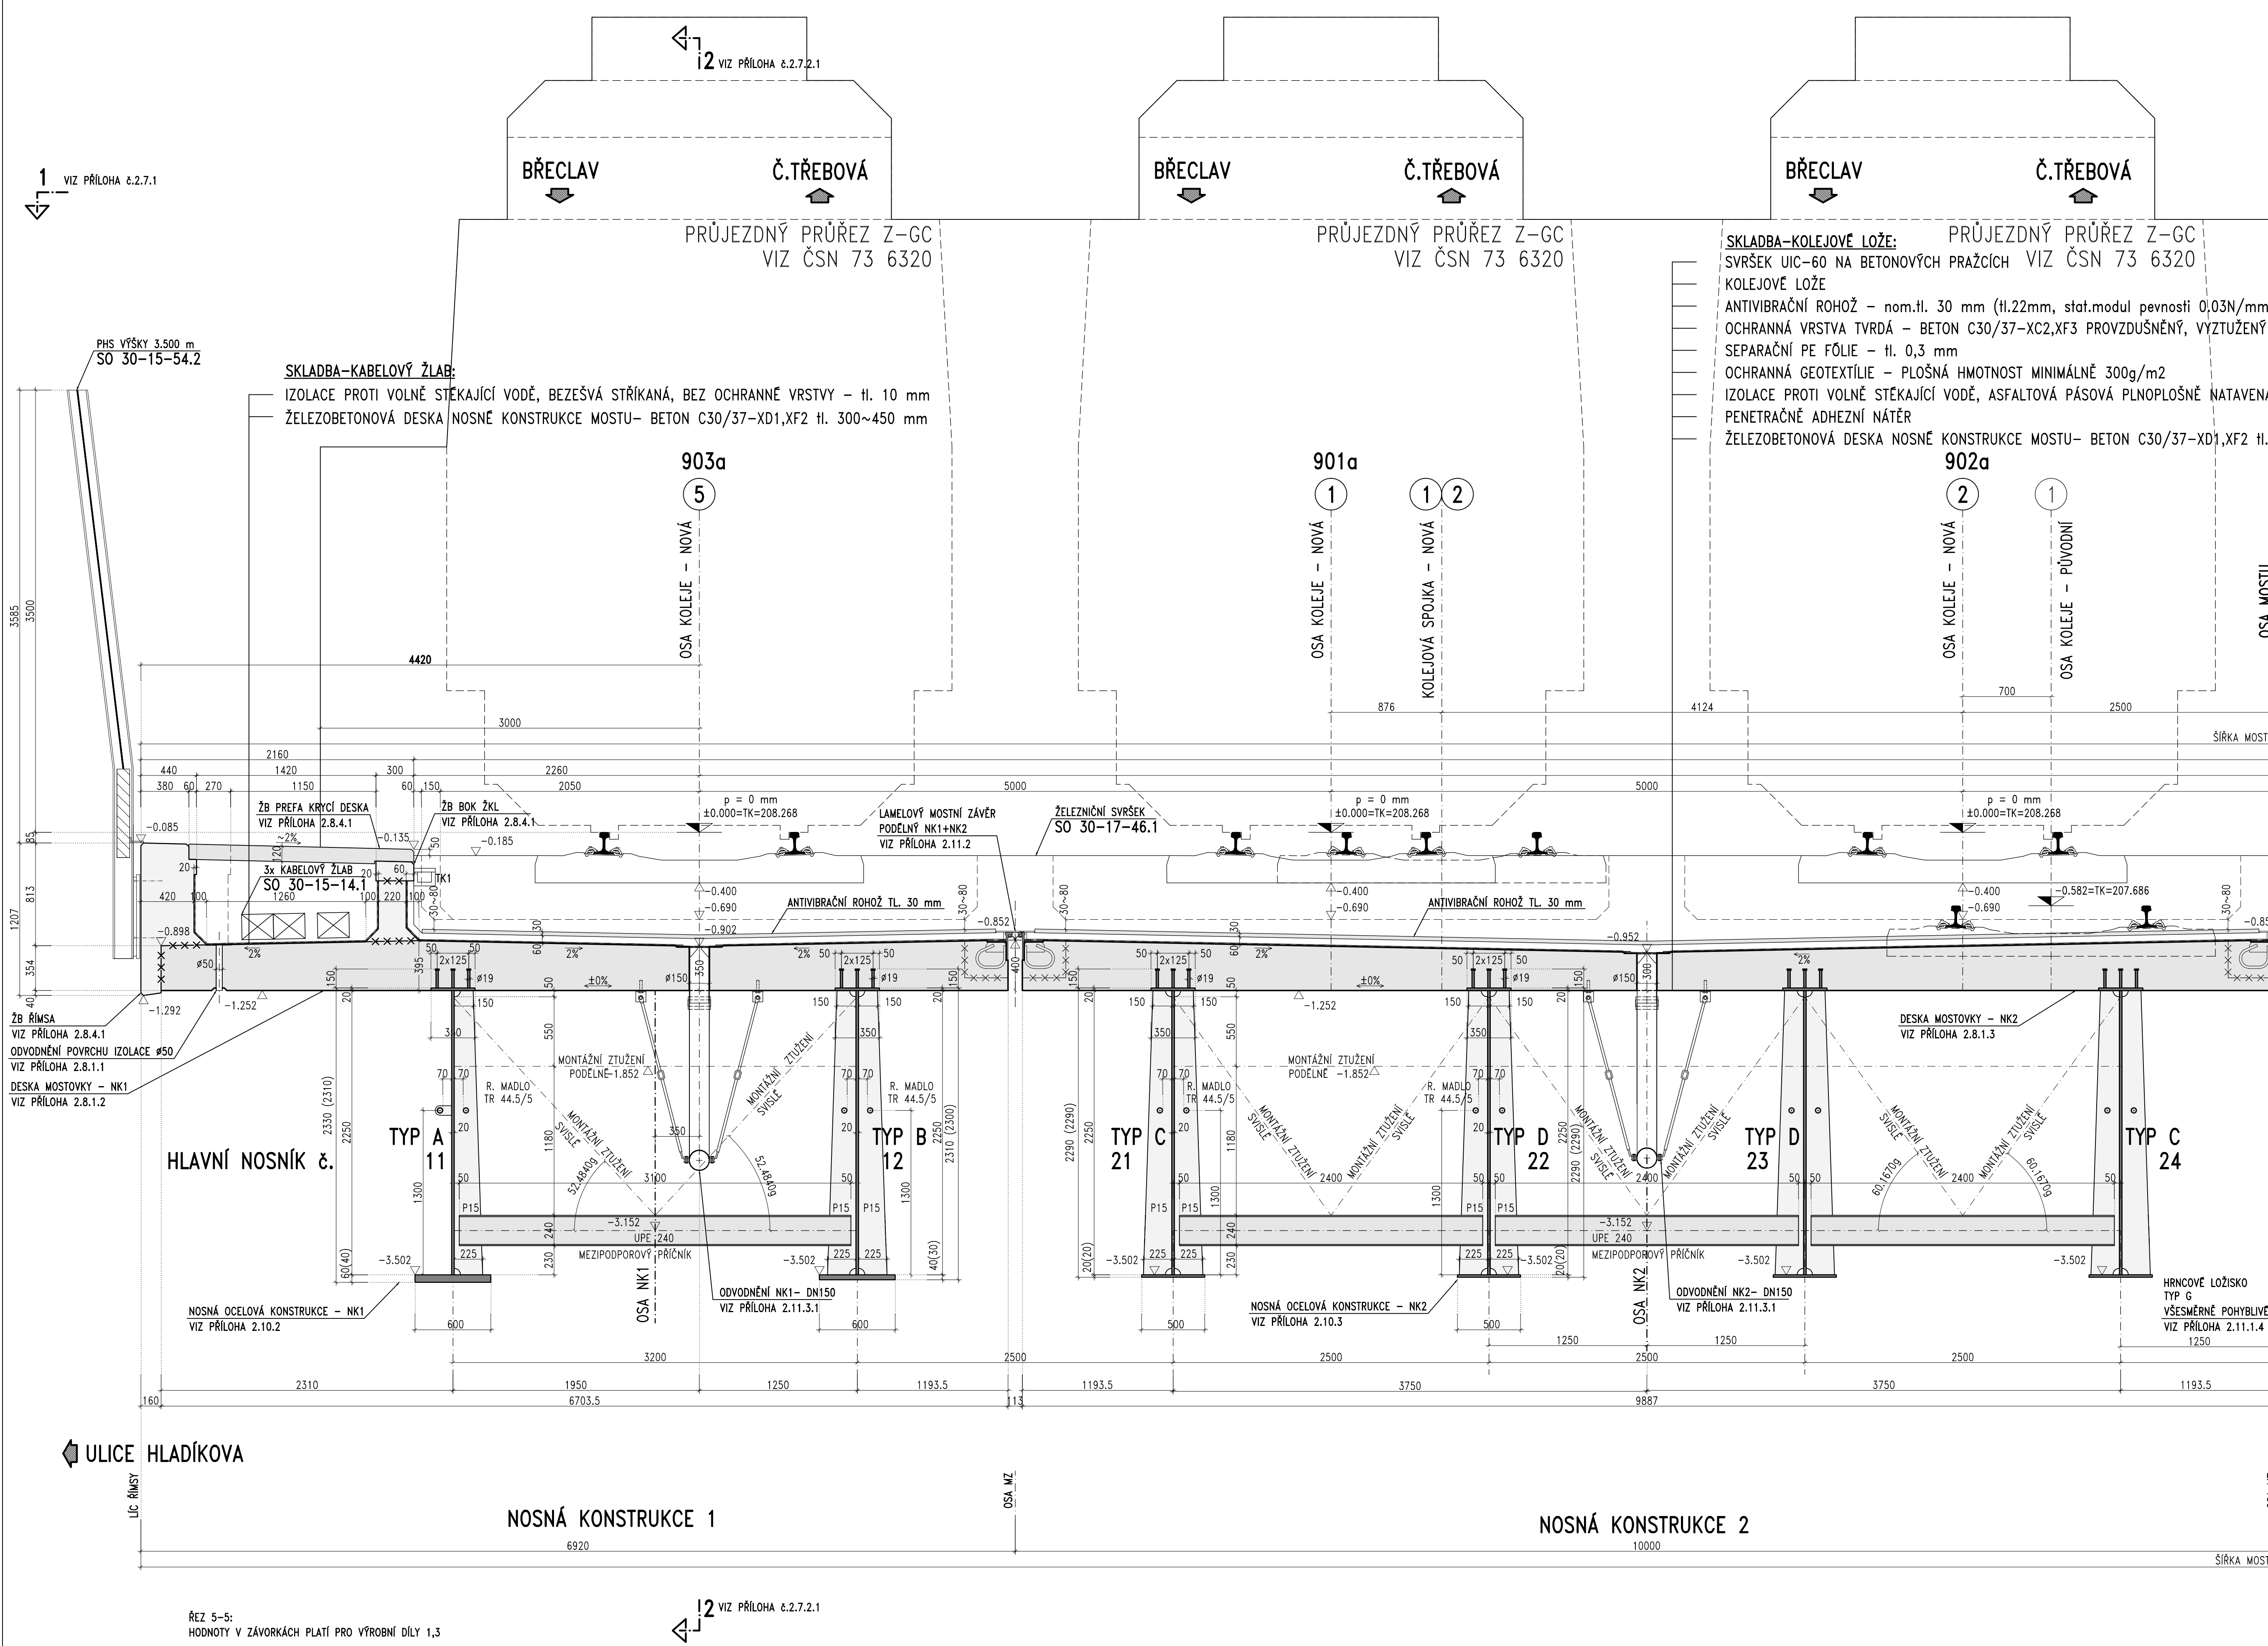

ŘEZ 6-6 : NAD PODPOROU – STAVEBNÍ KM 143,599 763 – ÚLOŽNÁ PŘÍMKA NA OPĚŘE 02 – NOSNÁ KONSTRUKCE 3
M 1:25 NAD PODPOROU – STAVEBNÍ KM 143,594 513 – ÚLOŽNÁ PŘÍMKA NA OPĚŘE 02 – NOSNÁ KONSTRUKCE 4

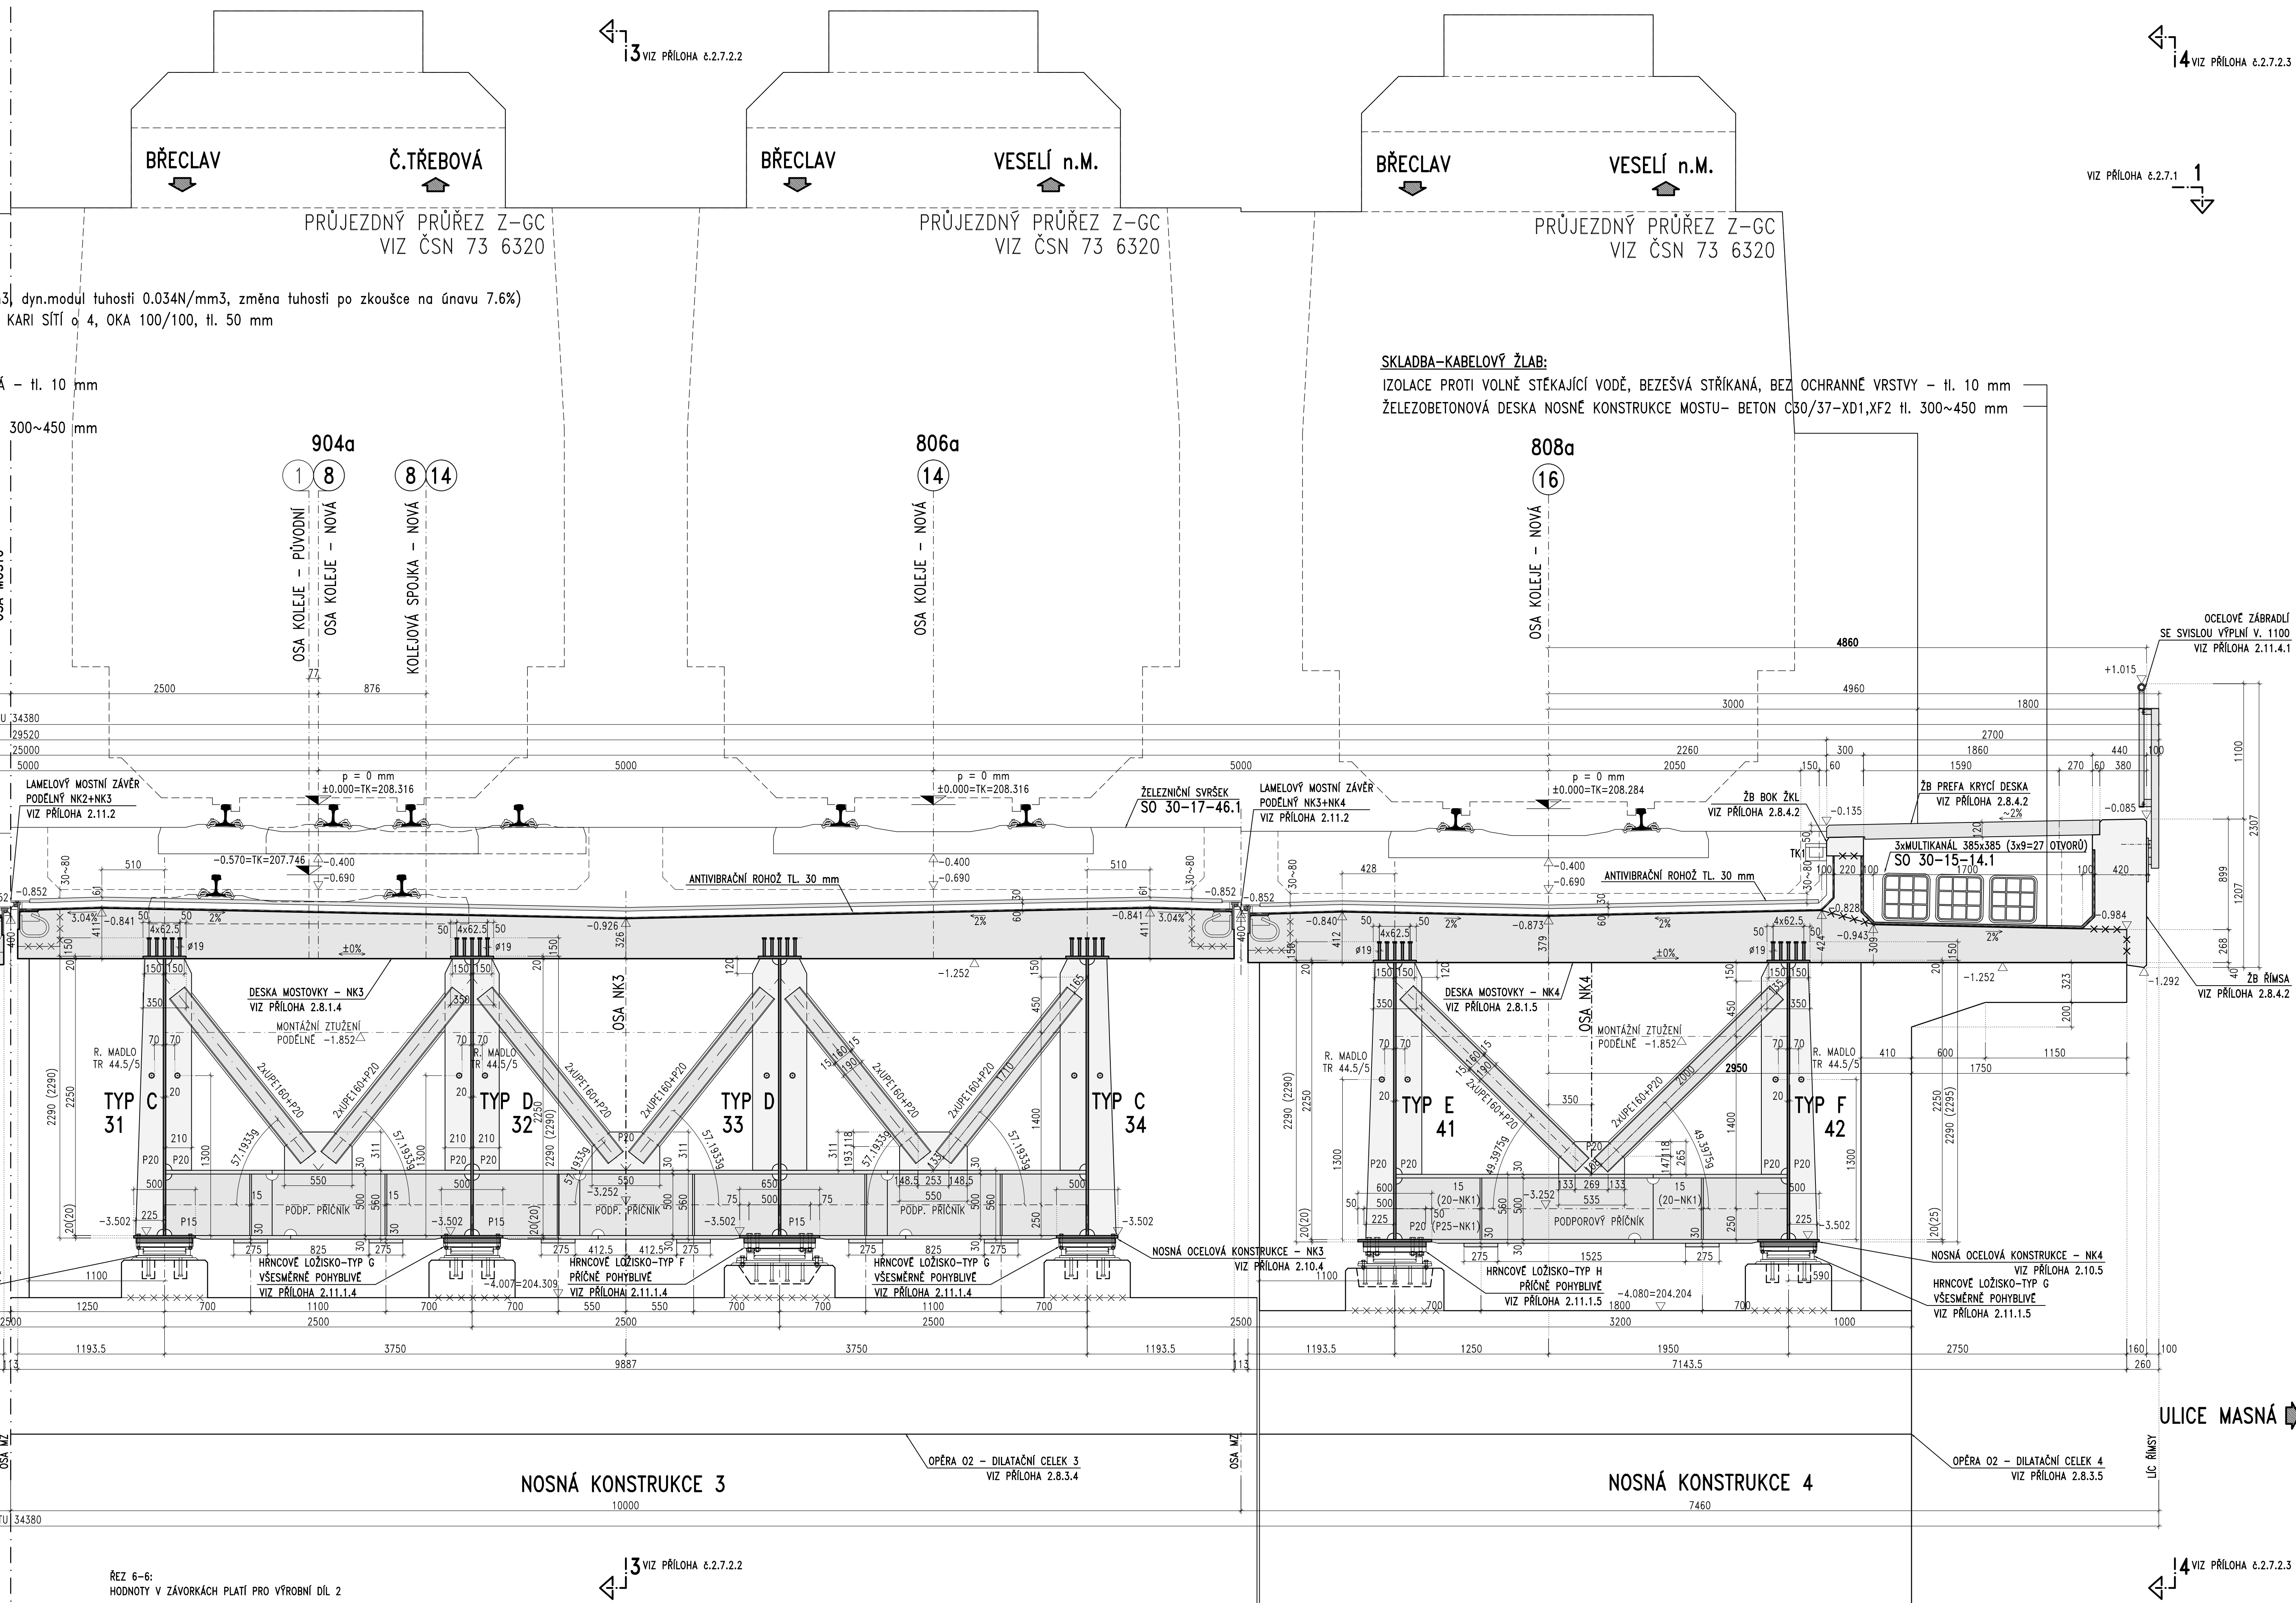

ŘEZ 6-6:
HODNOTY V ZÁVORKÁCH PLATÍ PRO VÝROBNÍ DÍL

TÚ 2001

			ČÍSLO SOUPRAVY:
		PO PŘÍPOMÍNKOVÉM ŘÍZENÍ	
REVIZE Č.	DATUM	ZMĚNA	

MCO MORAVIA CONSULT Olomouc a.s.
LEGIONÁŘSKÁ 8, 772 00 Olomouc
tel.: +420 585 570 444
fax: +420 585 570 412
ČD (950) 5291, 5388
e-mail: moravia@moravia.cz
http://www.moravia.cz

SUDOP BRNO spol. s r.o.
Kounicova 26
611 36 Brno

 **SUDOP
PRAHA.**

Ořanská 1a
130 80 Praha 3
Česká republika
tel.: 02/24 22 71 68
fax: 02/24 23 03 16
faxmodem: 02/270 943 64
E-mail: praha@sudop.cz

OBJEDNATEL	Správa ležetnížní dopravní ochrany, a.č. České dráhy, a.s. v zastoupení: SŽDC, s.o., Stavební správa Olomouc, Neudova 1, 772 58		
ZHOTOVITEL	SDRUŽENÍ PROJEKT ŽUB - vedoucí: MORAVIA SUPOJ Olomouc a.s., útěšně: SUPOJ Olomouc s.r.o. a.s. ING. PAVEL KUČERA		
	REDITEL SDRUŽENÍ PROJEKT ŽUB ING. FRANTIŠEK MŘAZ		
HLAVNÍ KZENÝR PROJEKTU	ING. LADISLAV DORÁŽIL	REDITEL MORAVIA SUPOJ Olomouc s.r.o.	ING. PAVEL KUČERA
KRAJ	JIHOMORAVSKÝ	POVĚŘENÝ OÚ:	Magistrát města Brna
		OBC:	BRNO


JISK										Bpr									

[illegible]

DOKUMENTY LZE UŽÍVAT POUZE VE SMYSLU PŘEDLOŽENÉ SMLOUVY O DÍLO. VÝROB, ČI JEHO ČÁST, MŮŽE BÝT KOPÍROVÁN NEBO JINAK ZPŮSOBEM POUŠŤOVÁN POUŽITO PO PŘEDCHOZÍM SOUHLASU VÝB. DÍLO PŘANA A.S.

SO 30-19-09 – BRNO OS.N., ŽEL.MOST V EV.KM 3,309 PŘES UL.MASNOU (NOVÝ KM 143,592)
NOVÝ STAV – PODÉLNÝ ŘEZ – NK3

ŘEZ 3-3 : PODÉLNÝ ŘEZ V OSE NK 3
M 1:50 (OŽLABÍ NK3)

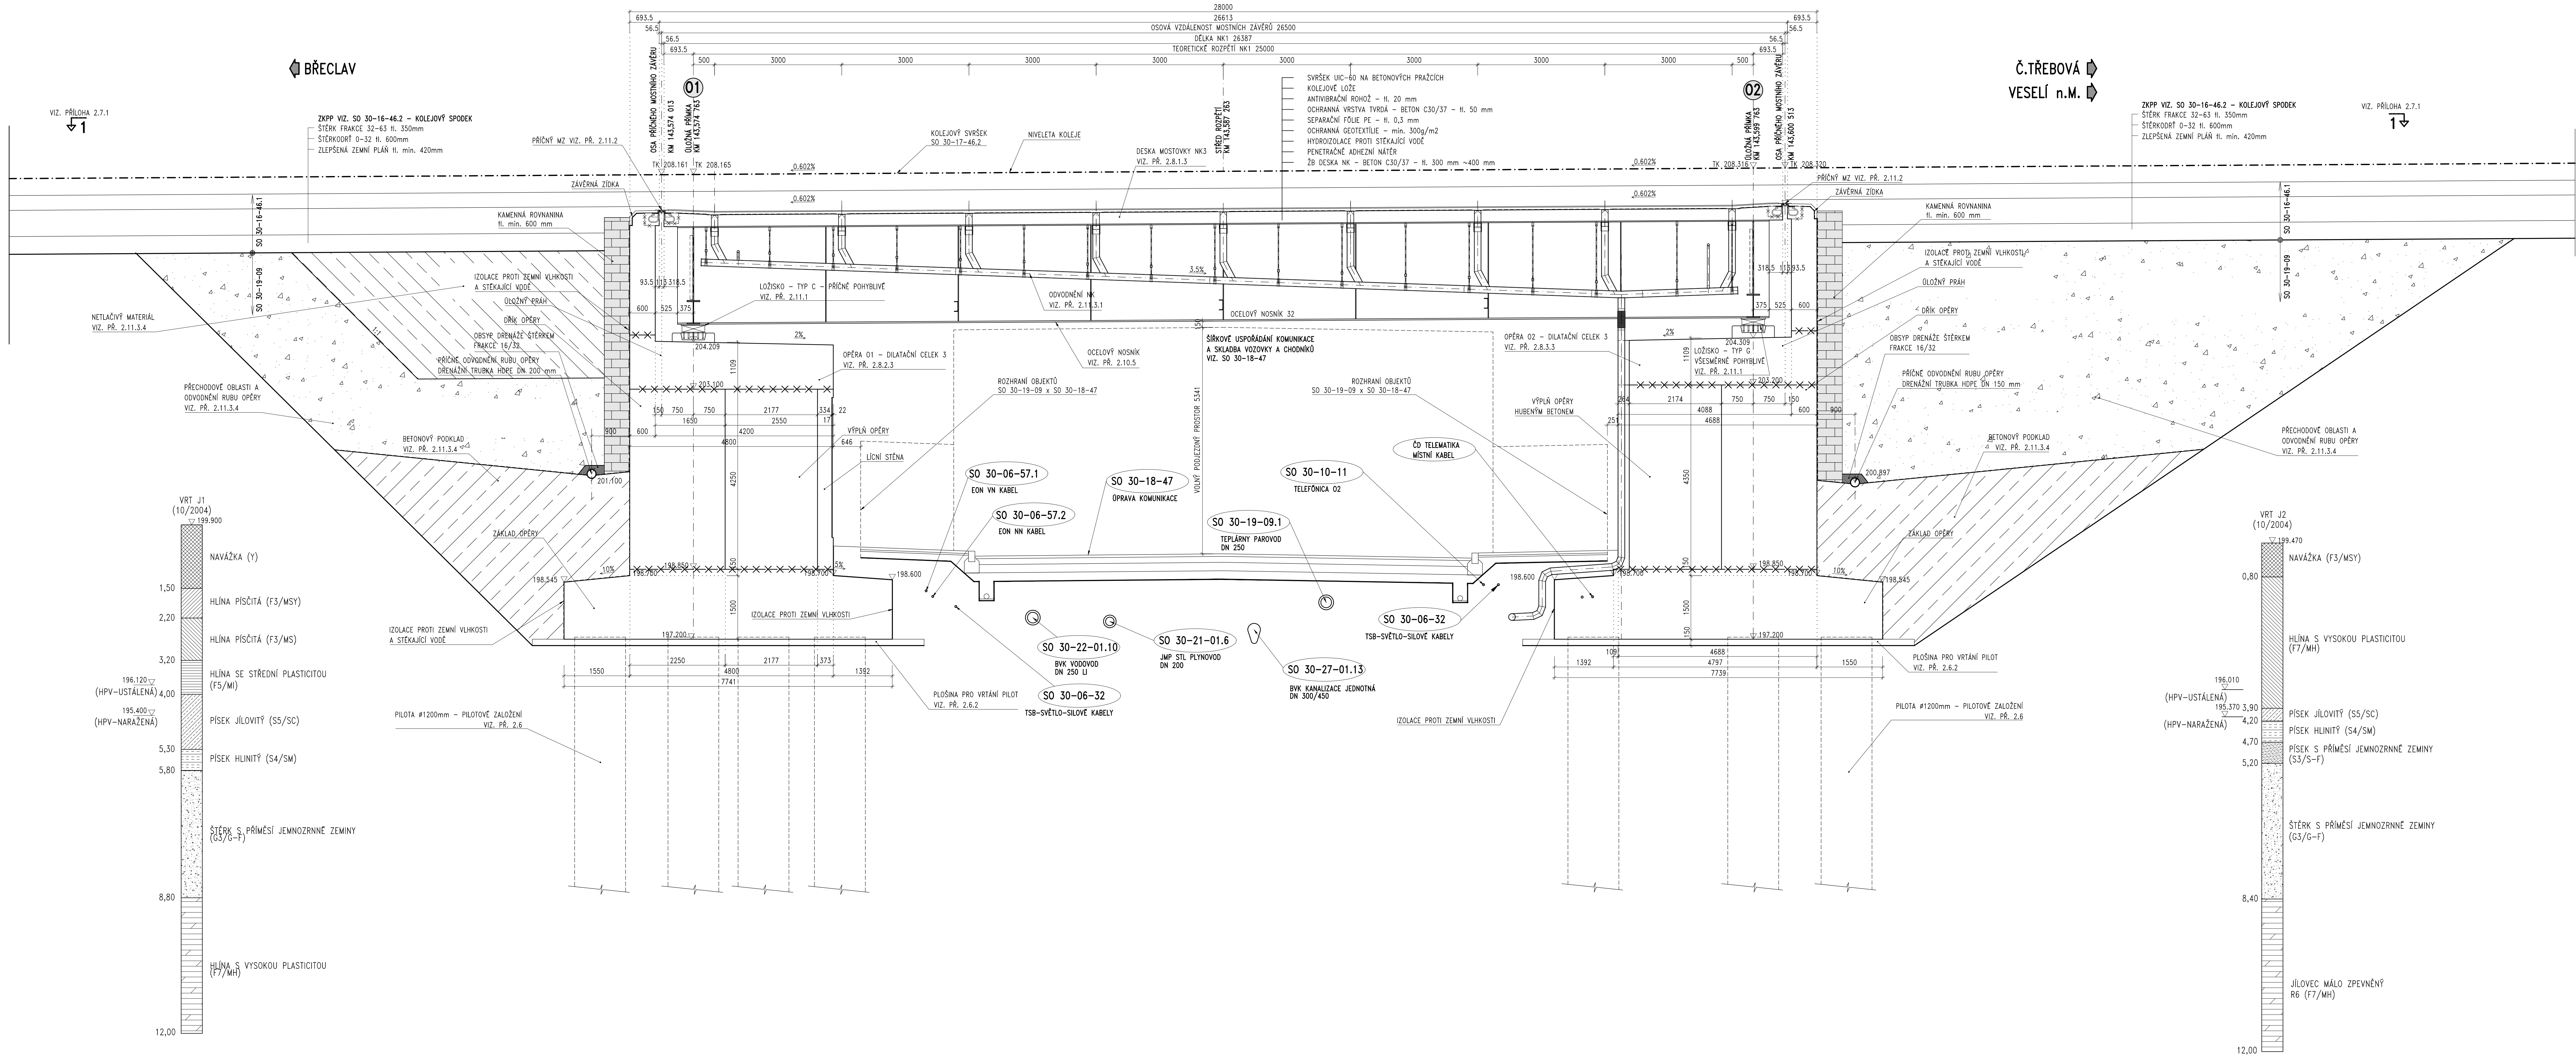

TÚ 2001

ČÍSLO SOUPRAVY:	
PO PŘIPOMÍNKOVÉM ŘÍZENÍ	
REVIZE C.	DATUM
ZMĚNA	

MCO MORAVIA CONSULT Olomouc a.s.
LEONÁRŠKÁ 8, 772 00 Olomouc
tel.: +420 585 570 444
fax: +420 585 570 412
e-mail: moravia@moravia.cz
http://www.moravia.cz



SUDOP BRNO
SUDOP BRNO, spol. s r.o.
Kounicova 26
611 36 Brno

SUDOP PRAHA
SUDOP PRAHA, spol. s r.o.
Čestmířská 1a
130 00 Praha 3
Česká republika
tel.: +420 224 22 71 66
fax: +420 224 22 71 66
e-mail: sudop@sudop.cz

OBJEDNATEL: Správa železniční dopravní cesty, s.p. a České dráhy, a.s. v zastoupení SZDC, s.o., Stavební správa Olomouc, Návazná 1, 772 56
ZHOTOVITEL: SUDOP PRAHA, spol. s r.o. v zastoupení SZDC, s.o., Stavební správa Olomouc, Návazná 1, 772 56
HLAVNÍ INŽENÝR PROJEKTU: ING. J. HENZL
KRAJ: JHOMORAVSKÝ | PŘÍLOHA: 01 | MÍSTNOST: 01 | MÍSTNOST: 01 | MÍSTNOST: 01

PROJEKTOVÁ, INŽENÝRSKÁ A KONZULTAČNÍ ORGANIZACE
PROJEKTANT: ING. M. KROUPEK
VYPRACOVAL: ING. J. HENZL
KONTROLA: ING. J. SCHNIEDER
ATÉLIER DOPRAVNÍCH STAVEB
ČÍSLO ZAKÁZKY: 1-0162-00/50
DOKUMENTACE: PROJEKT STAVBY
MĚŘITKO: 1:50
DATUM: SRPEN 2009
POČET FORMÁTŮ: 14xA4
PRŮLOHA: E.1.4 2.7.2.2
NOVÝ STAV – PODÉLNÝ ŘEZ – NK3

SO 60-38-01 ŽELEZNIČNÍ MOST V EV. km 404,280
PŘÍČNÉ ŘEZY – MOST

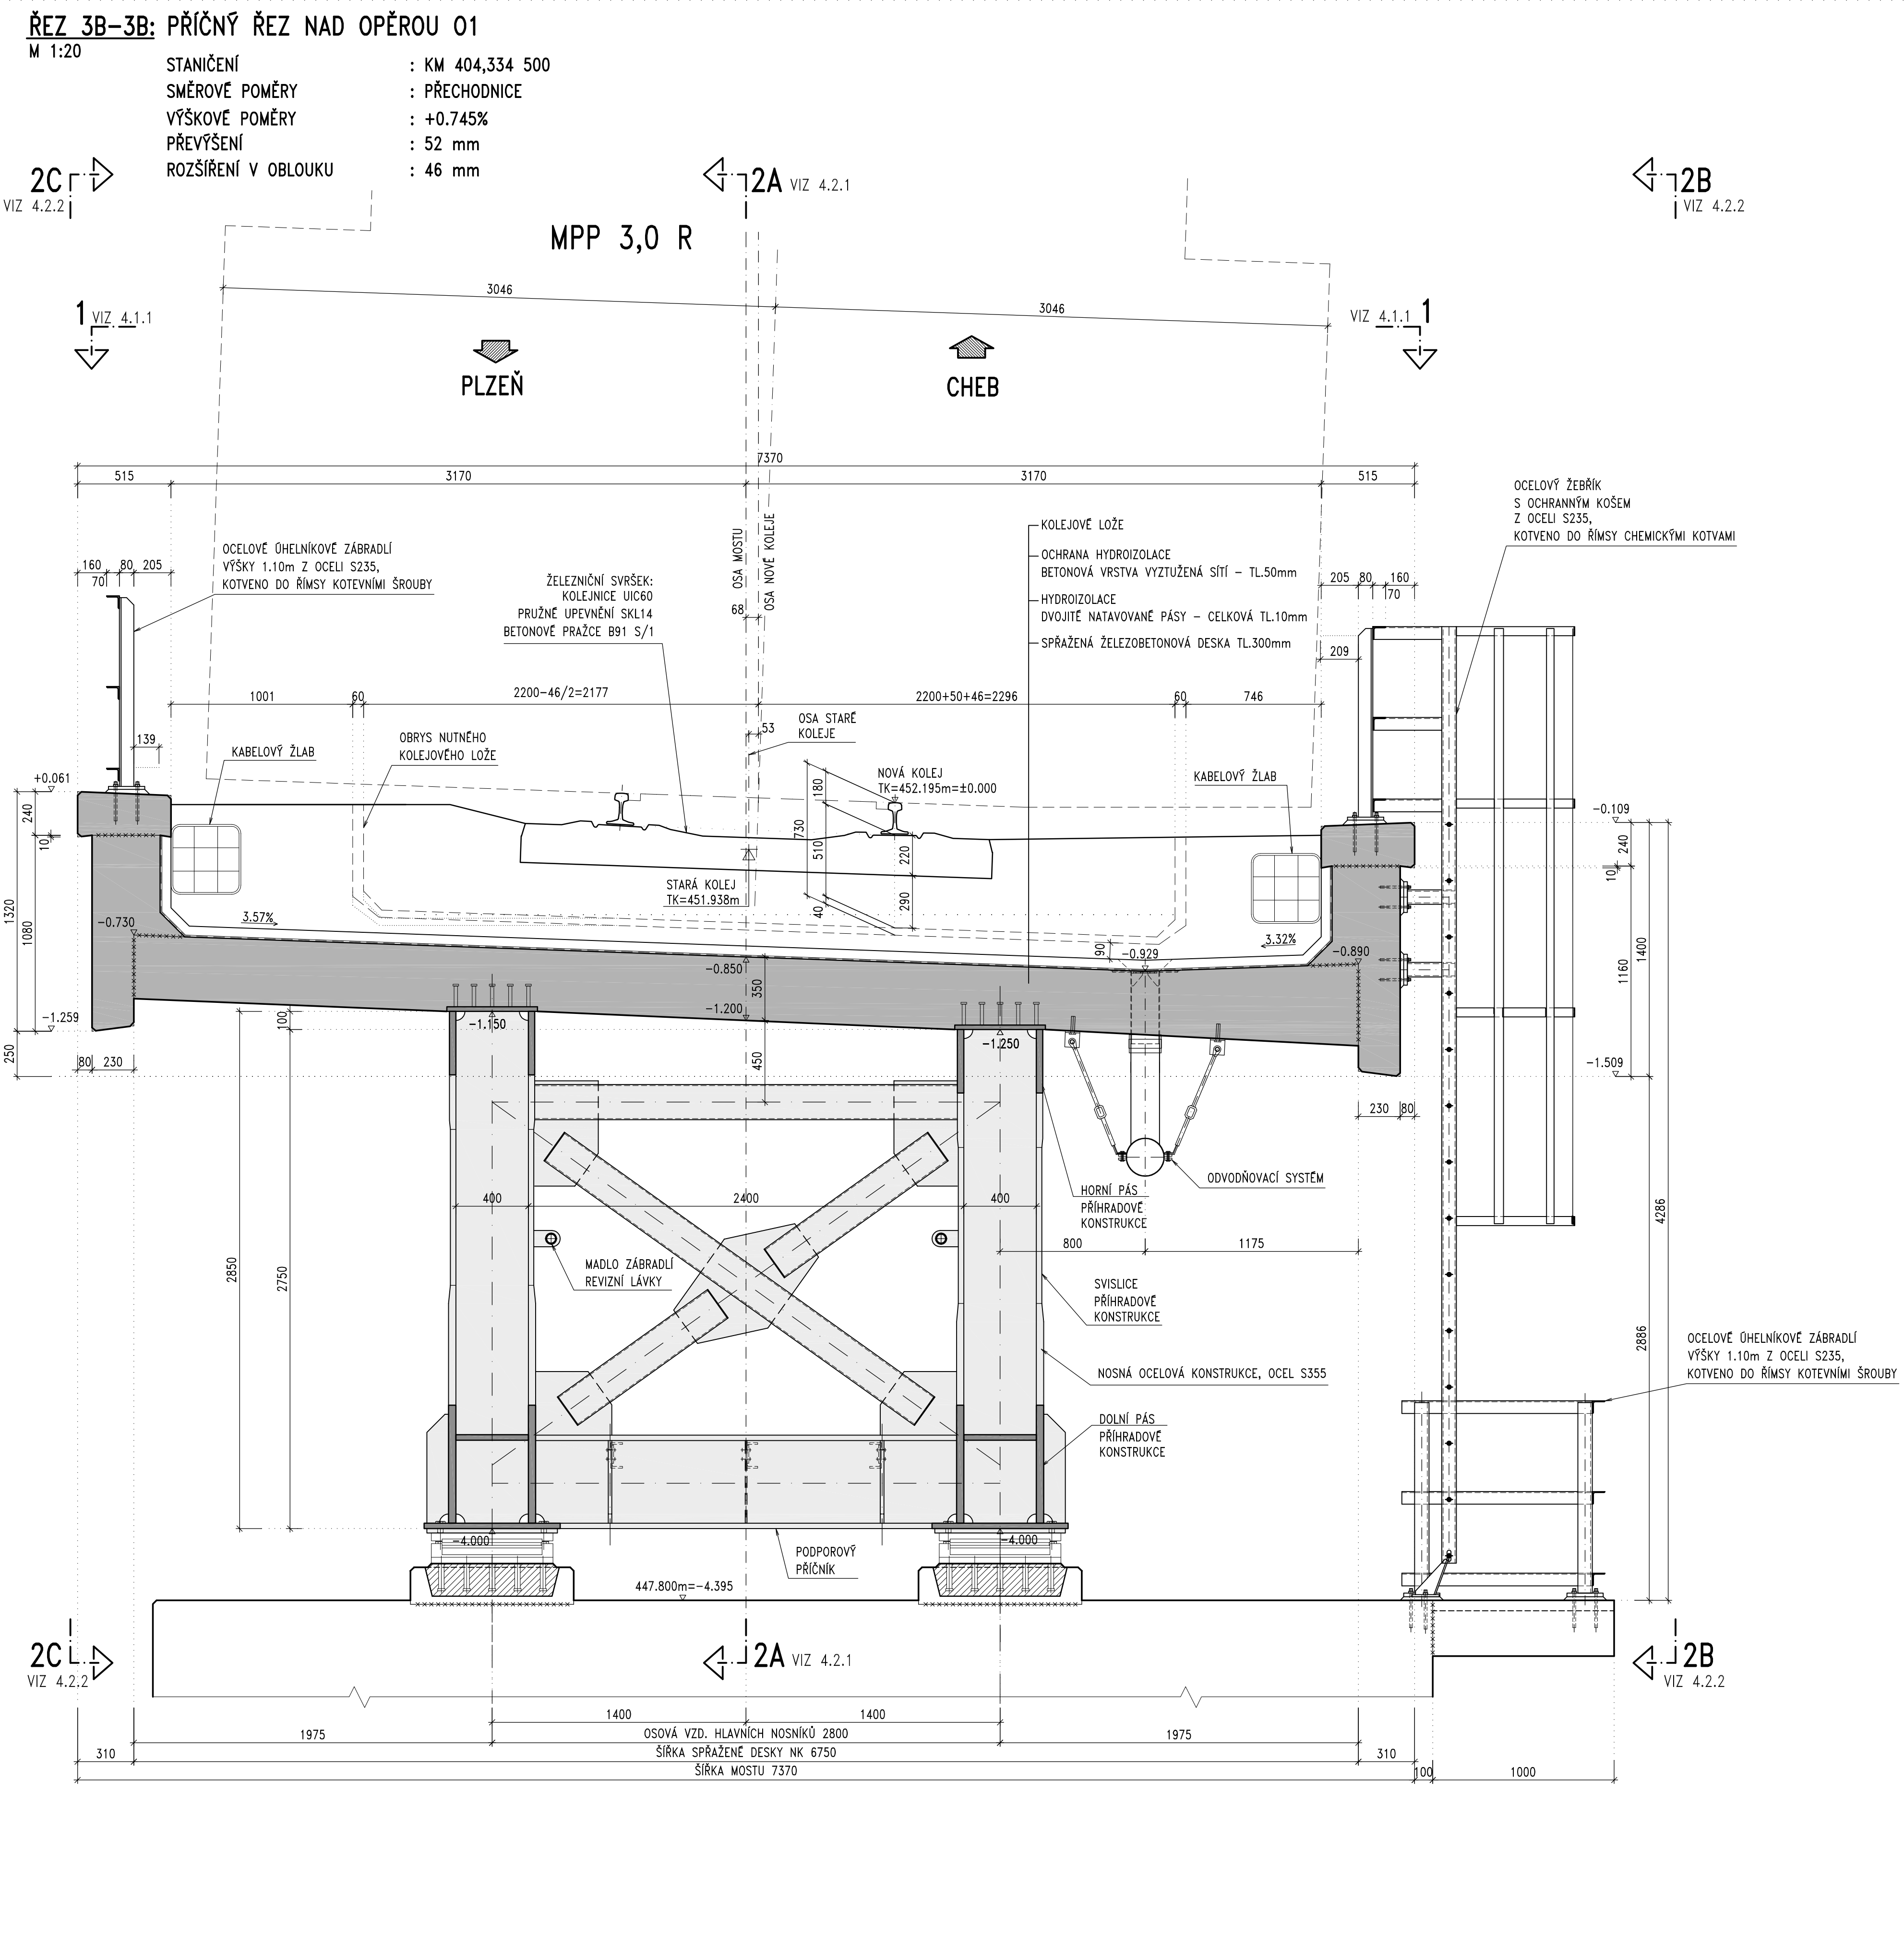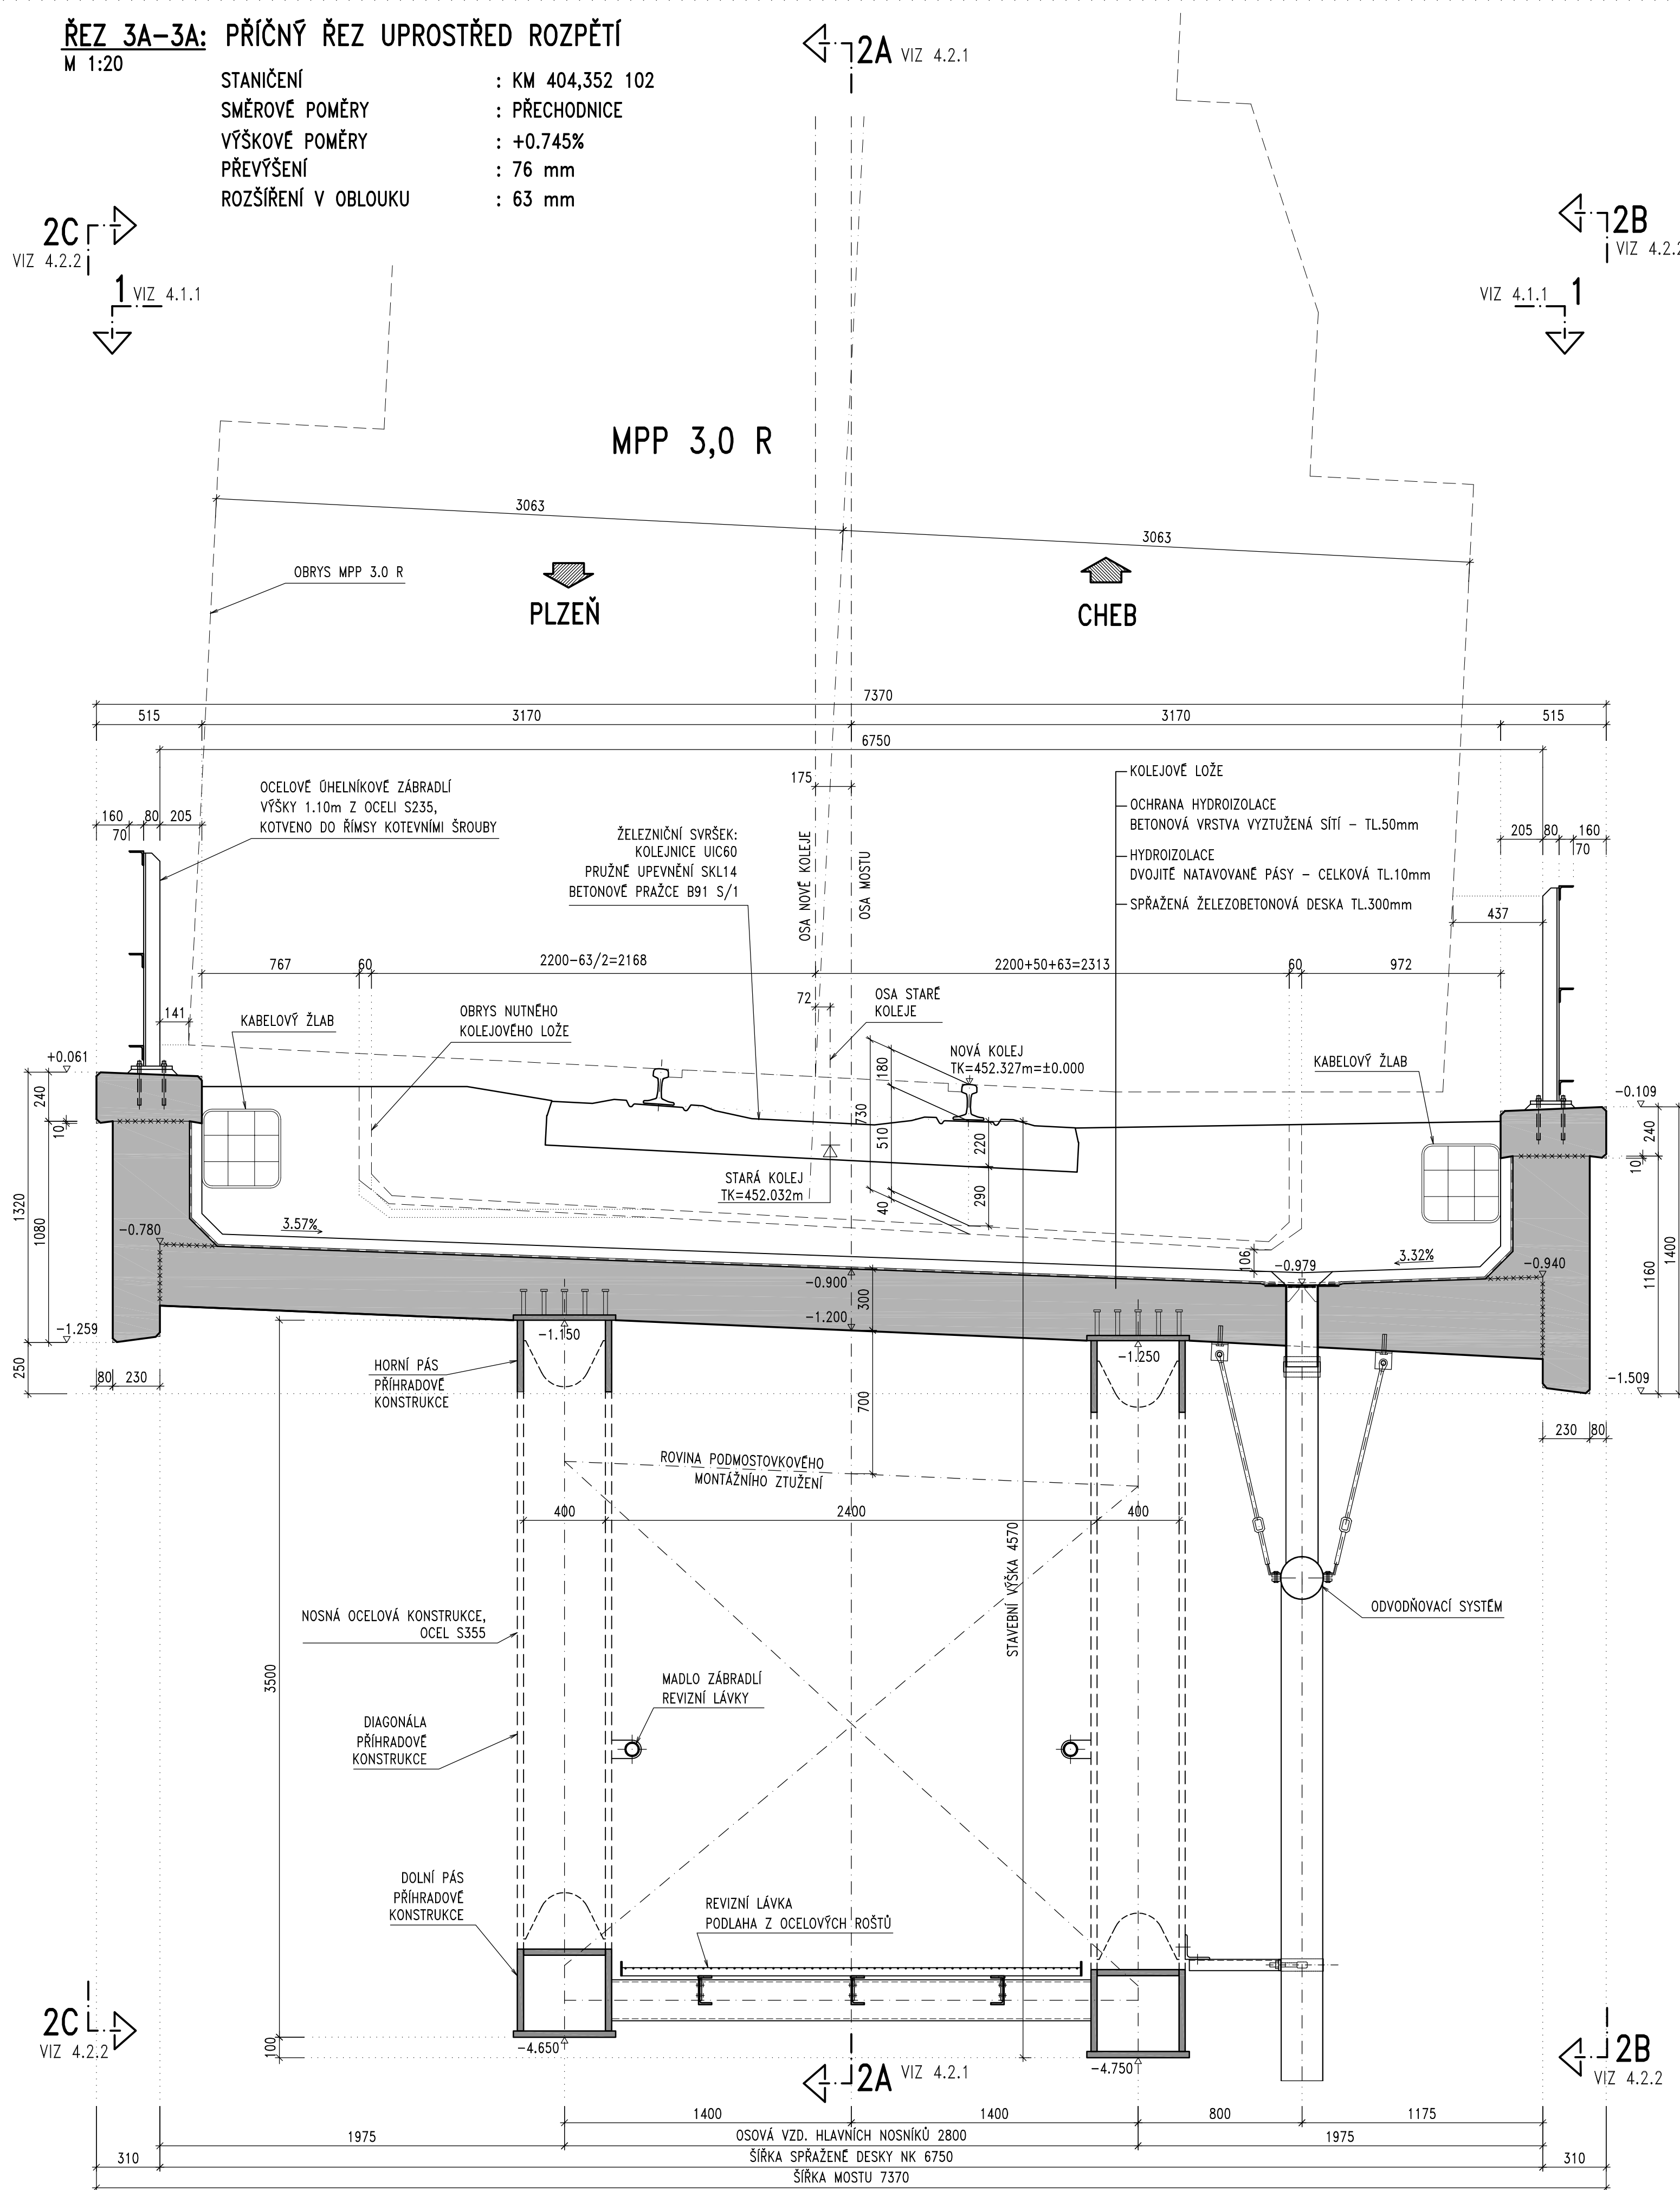

SO 60-38-01 ŽELEZNIČNÍ MOST V EV. km 404,280
PODÉLNÝ ŘEZ


ŘEZ 2A-2A : PODÉLNÝ ŘEZ V OSE KONSTRUKCE
M 1:100 (ROZVINUTÝ)

SMĚROVÉ POMĚRY : PŘECHODNICE (PŘED PRAVÝM OBLOUKEM R=360m)
VÝŠKOVÉ POMĚRY : +0.745%
PŘEVÝŠENÍ : 0 - 137 mm
ROZŠÍŘENÍ V OBLUKU : 0 - 100 mm

3C

3B

3A

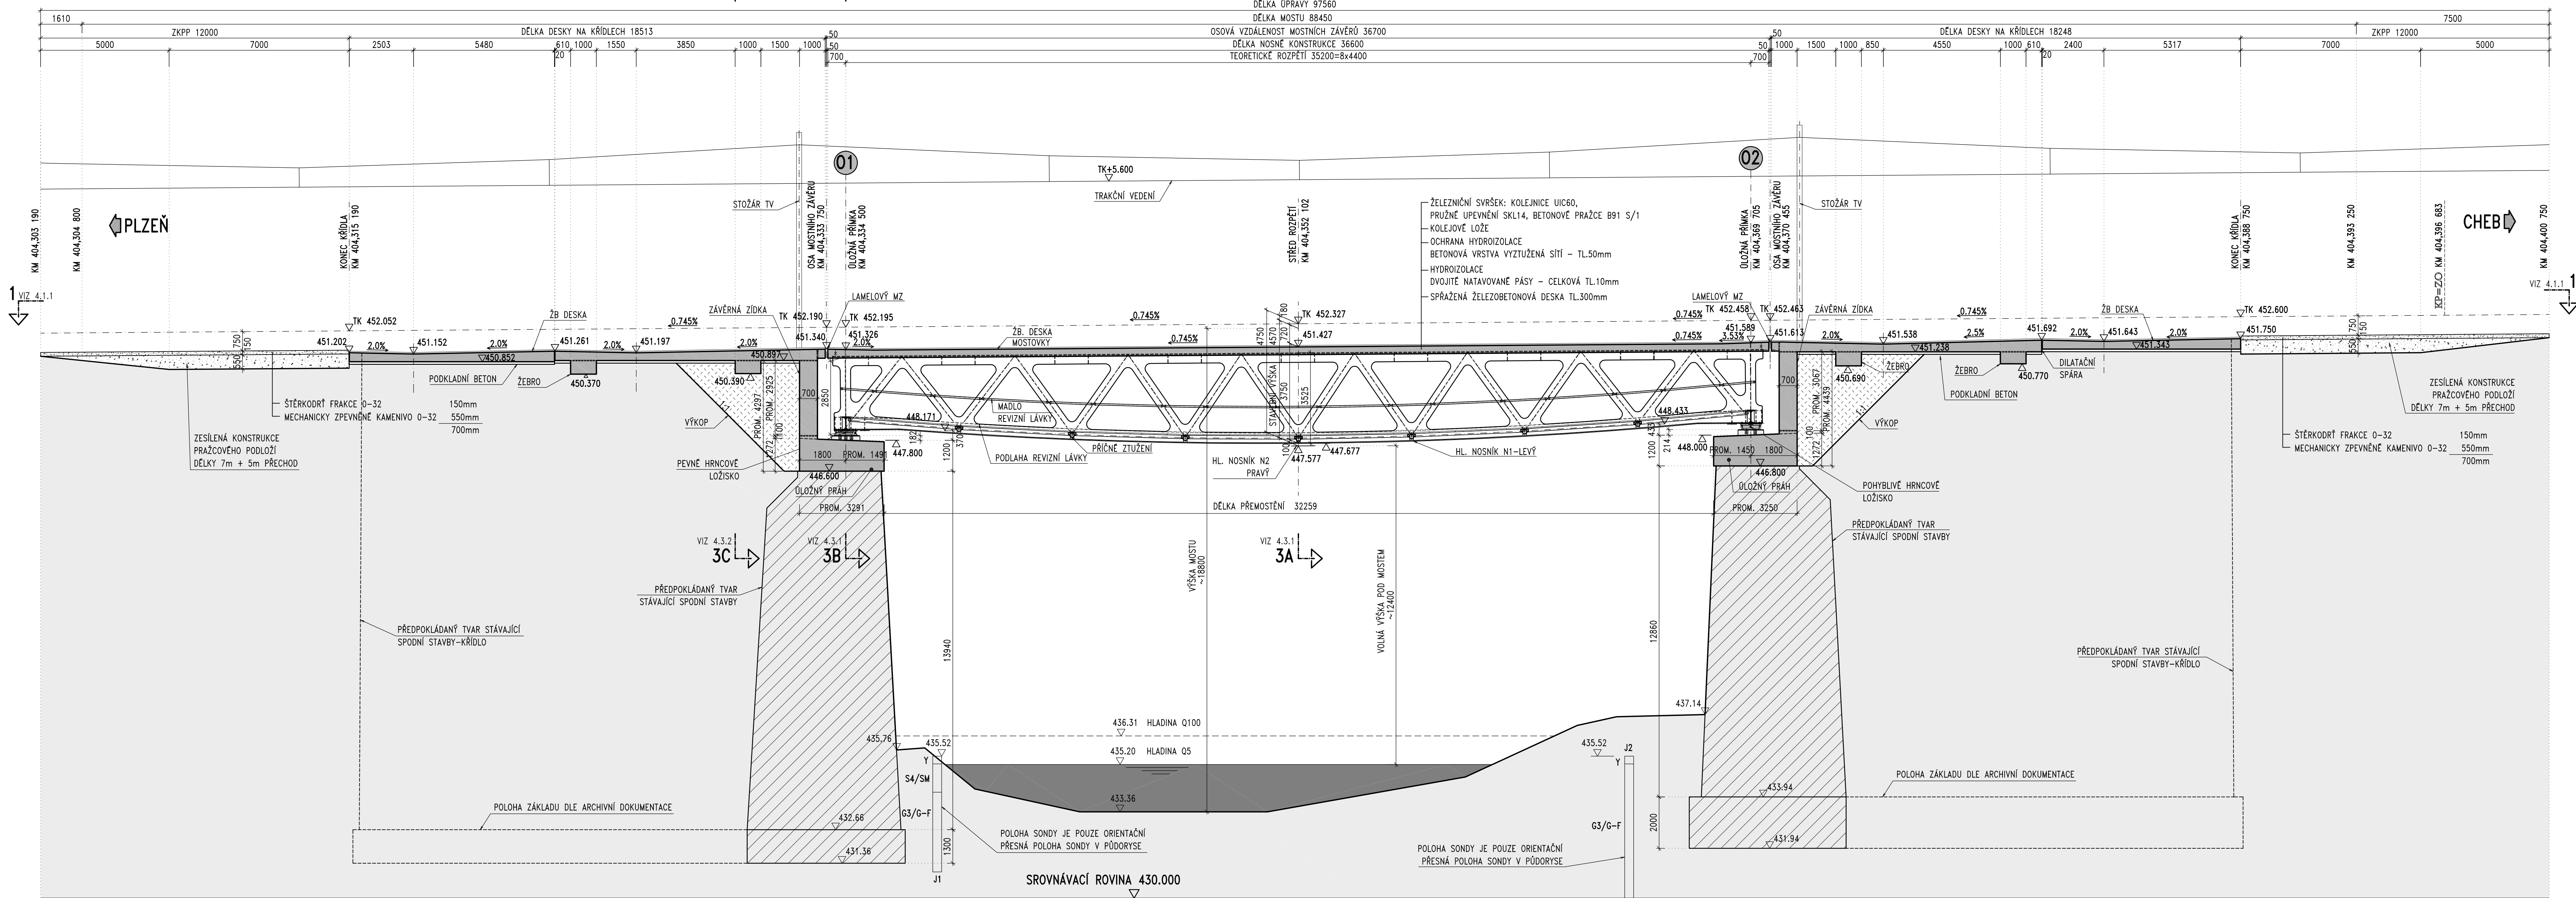


ZHOTOVITEL PROJEKTOVÉ DOKUMENTACE STAVBY	ODP. PROJEKTANT STAVBY	ING. PAVEL LANGER
SUDOP PRAHA a.s.	KOORDINACE ČÁSTI DOKUMENTACE E.1.4	
	STŘEDISKO 209 - MOSTŮ A TUNELŮ	
	VEDOUcí STŘEDISKA	ING. DANA JANOŮVÁ
	PROFESNÍ KOORDINÁTOR	ING. VLADIMÍR VESELÝ

Č. ZM.	TEXT ZMĚNY - ODPOVĚDĚNÍ	DATUM	PODPIS


JTSK	PROJEKTOVÁ, INŽENÝRSKÁ A KONSULTAČNÍ ORGANIZACE	Bpv
DESIGNÉR ISO 9001	PROJEKTANT	ING. M. KROUPEL
	VYPRACOVAL	ING. P. DUPAC
	KONTROLA	ING. J. KORBELÁR
	HLAVNÍ PROJEKTANT	ING. J. SCHNIDLER
AKCE	OPIMALIZACE TRATI STŘÍBRŮ - PLANŮ A MARIÁNSKÝCH LÁZNÍ	ATLIER DOPRAVNÍCH A INŽENÝRSKÝCH STAVB
OBJEKT	SO 60-38-01 - ŽELEZNIČNÍ MOST V EV. km 404,280	ČÍSLO ZAKÁZKY
		0870/39-400
		DOKUMENTACE
		PROJEKT
		MĚŘITKO
		1:100
		DATUM
		08/2007
		POČET FORMÁTŮ
		12x44
PŘÍLOHA	4. PŘEHLEDNÉ VÝKRESY NOVEHO STAVU	ČÍSLO KOPIE
	PODÉLNÝ ŘEZ	1
		ČÍSLO PŘÍLOHY
		E.1.4 4.2.1

SO 60-38-01 ŽELEZNIČNÍ MOST V EV. km 404,280
PŮDORYS

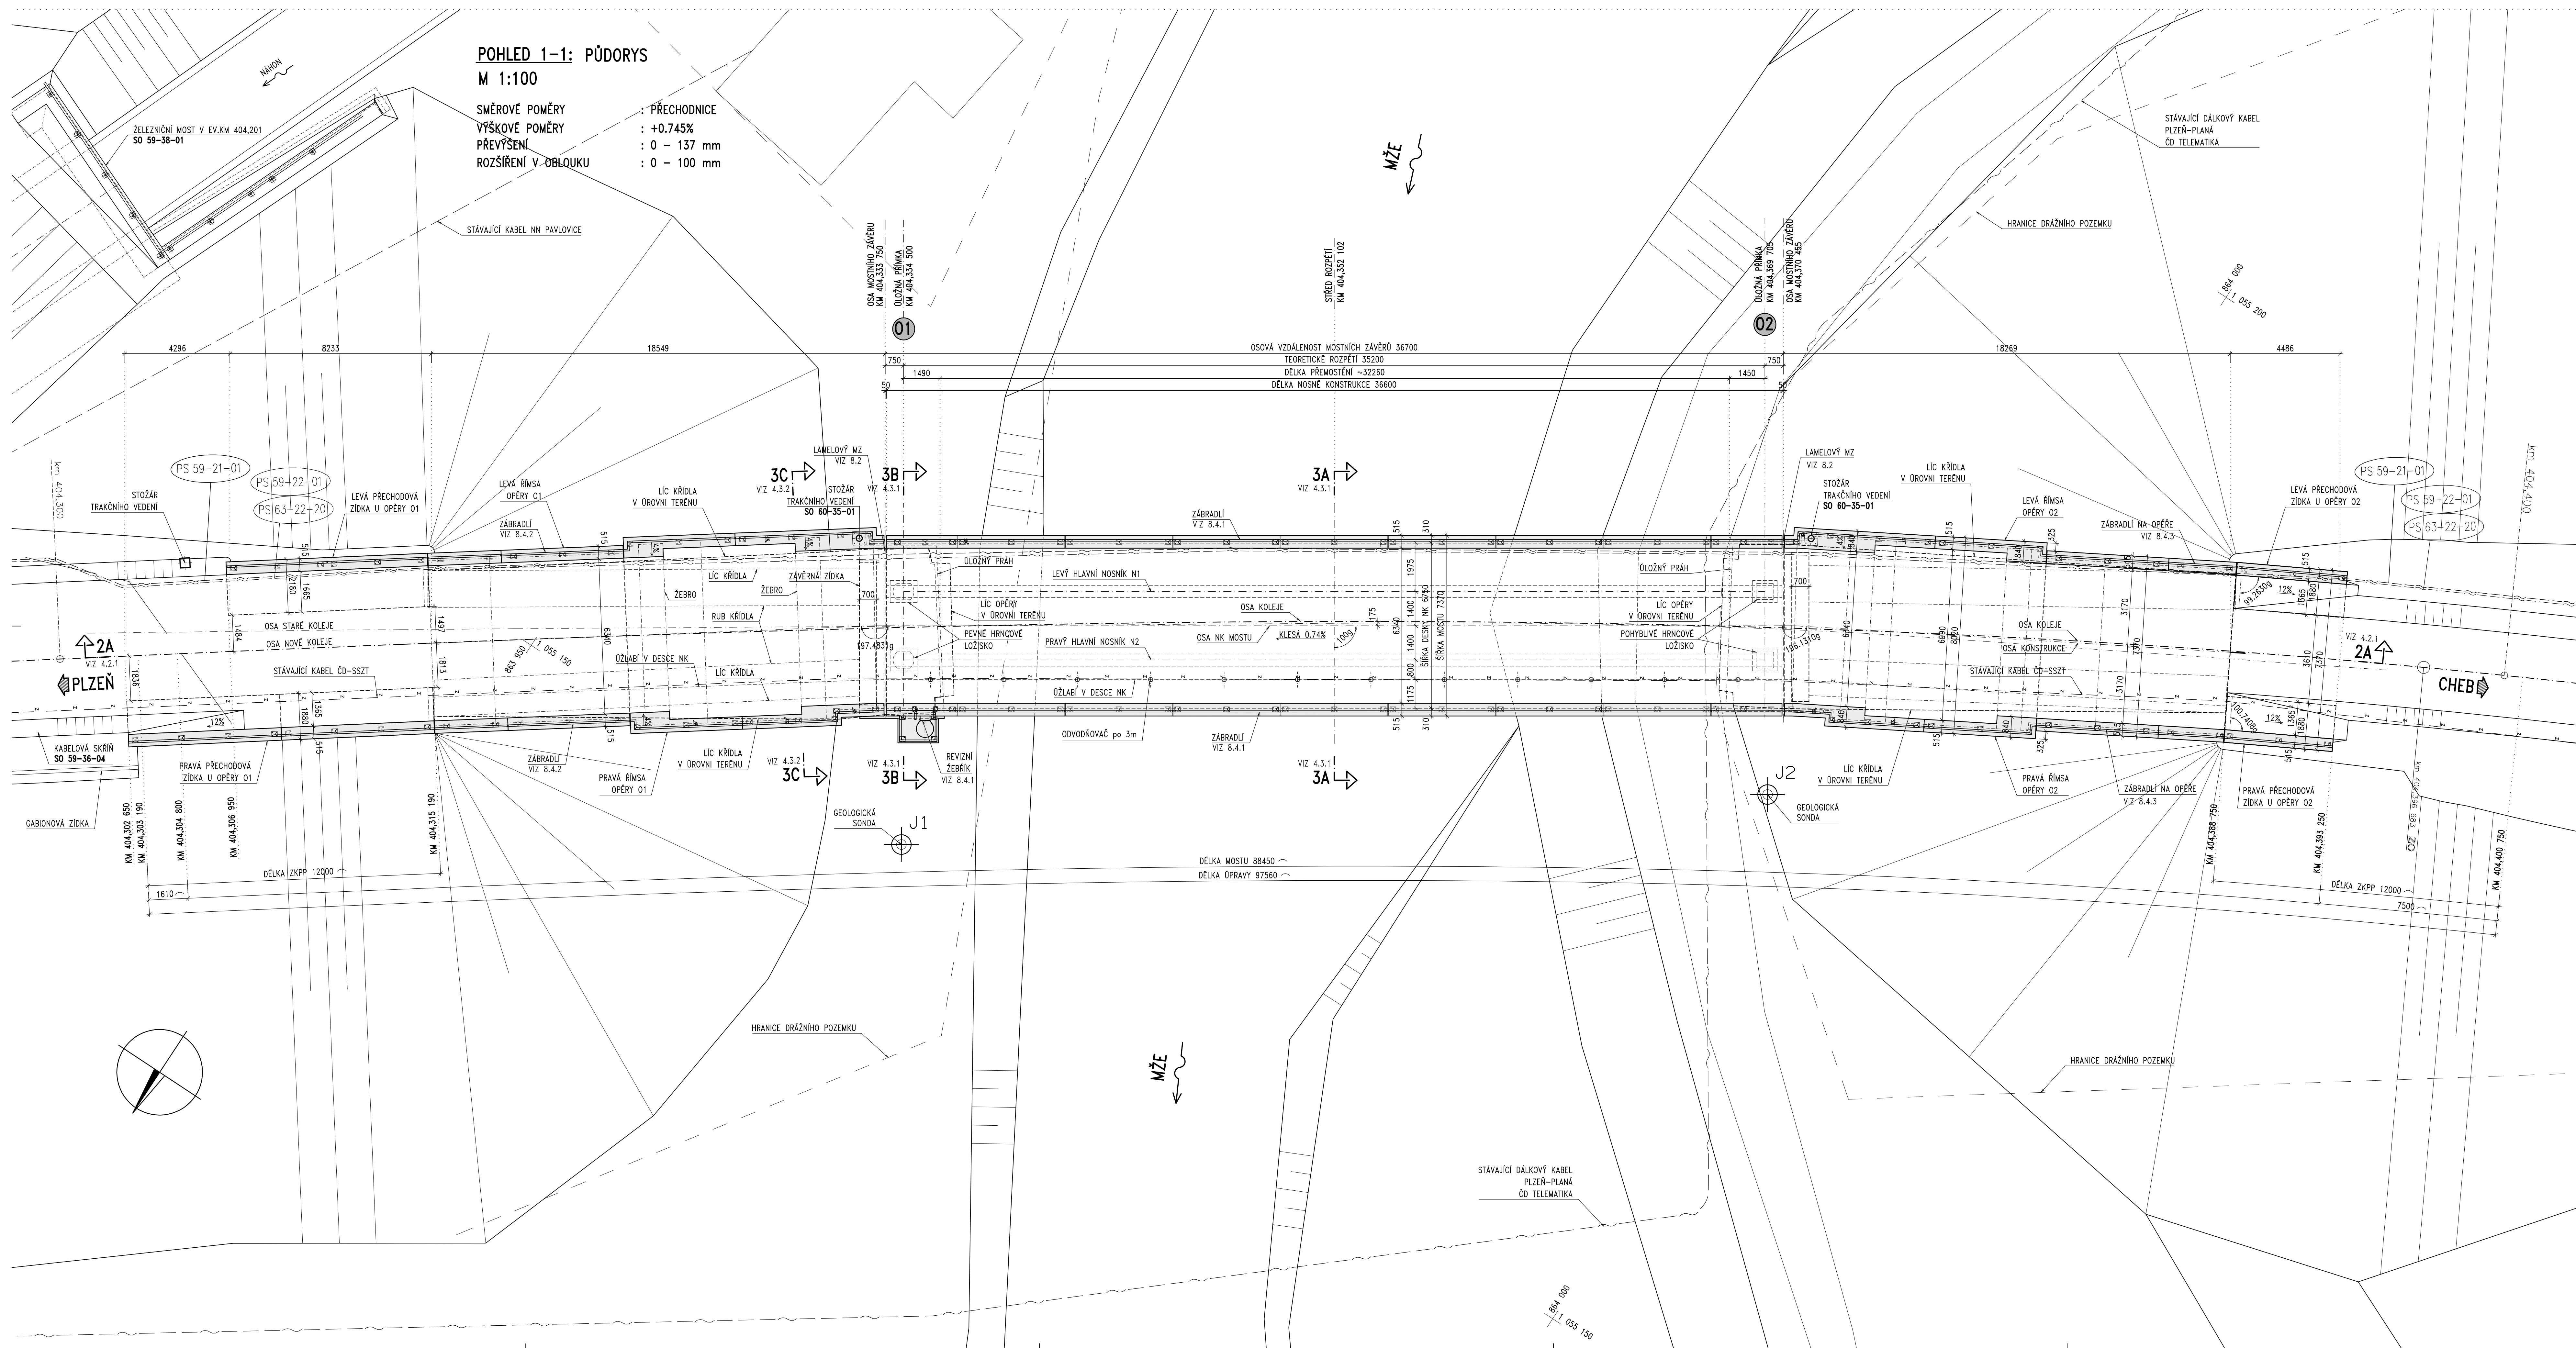


<




ŽELEZNIČNÍ MOST – PODÉLNÝ ŘEZ OPĚRA A PŘECHODOVÁ OBLAST

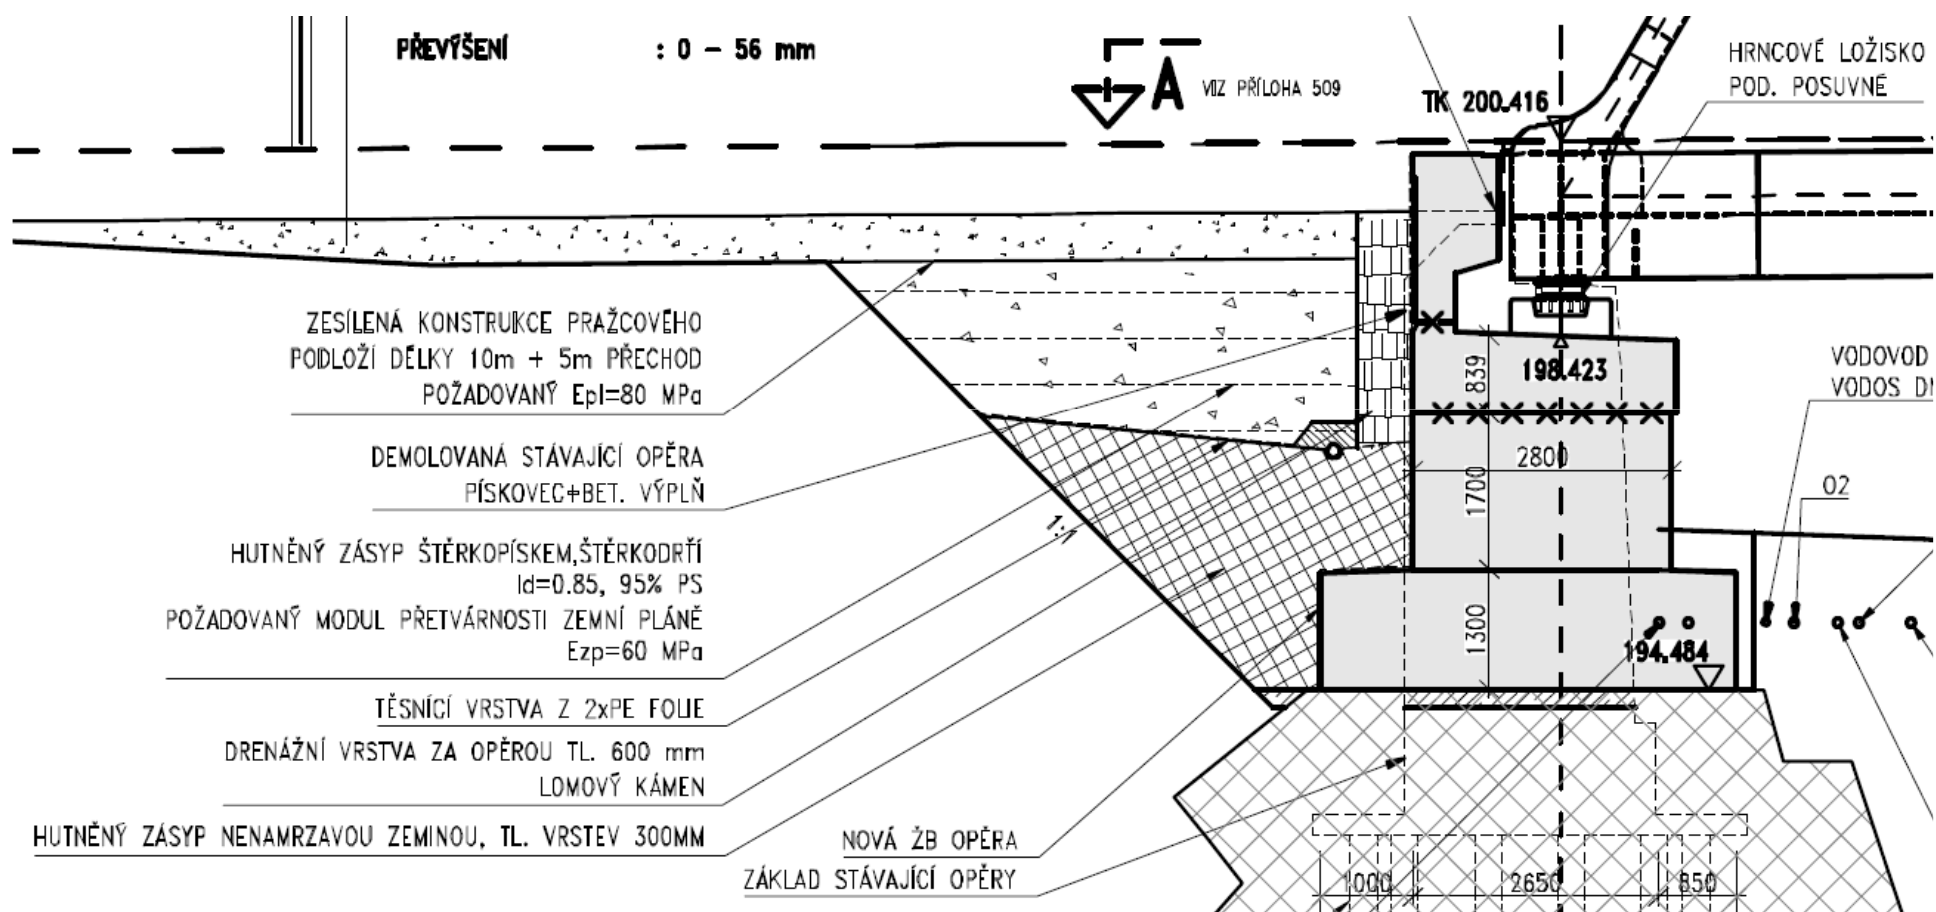


PŘÍHRADOVÝ OCELOVÝ ŽELEZNIČNÍ MOST – ŽELEZNIČNÍ ZÁBRADLÍ

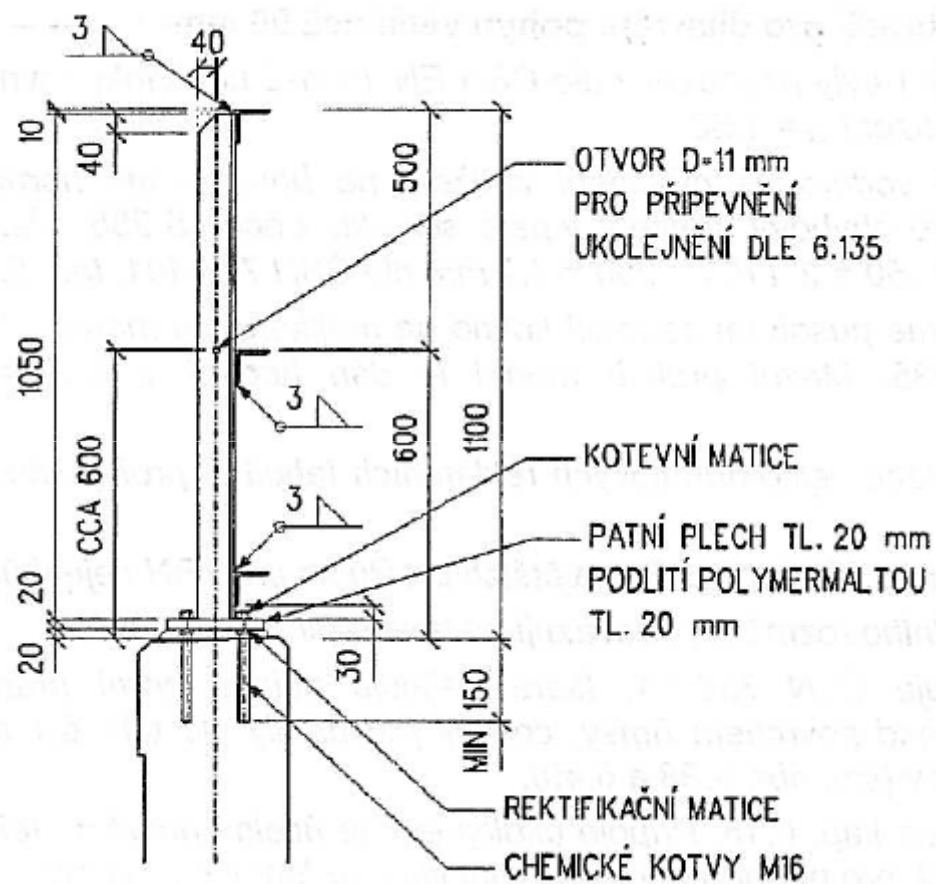

OCELOVÝ ŽELEZNIČNÍ MOST – ODVODNĚNÍ

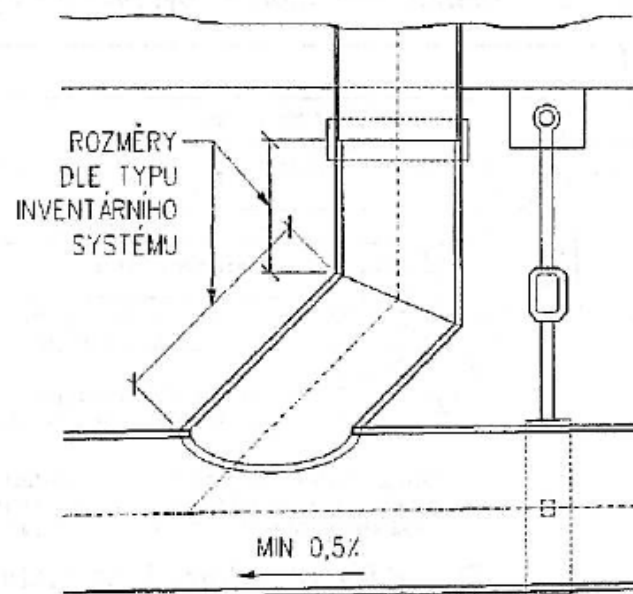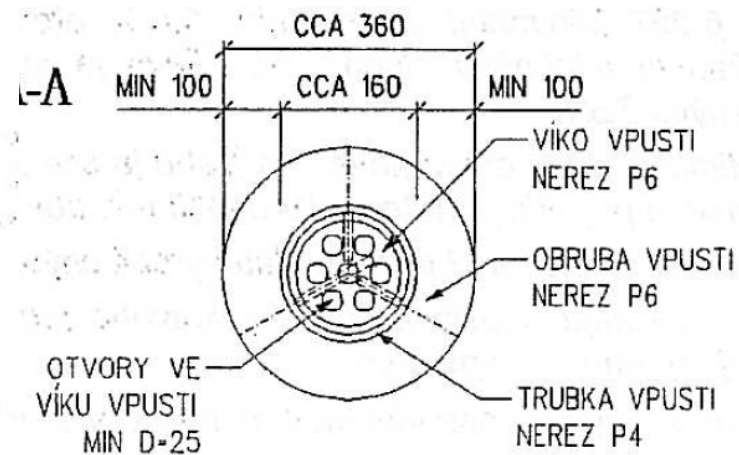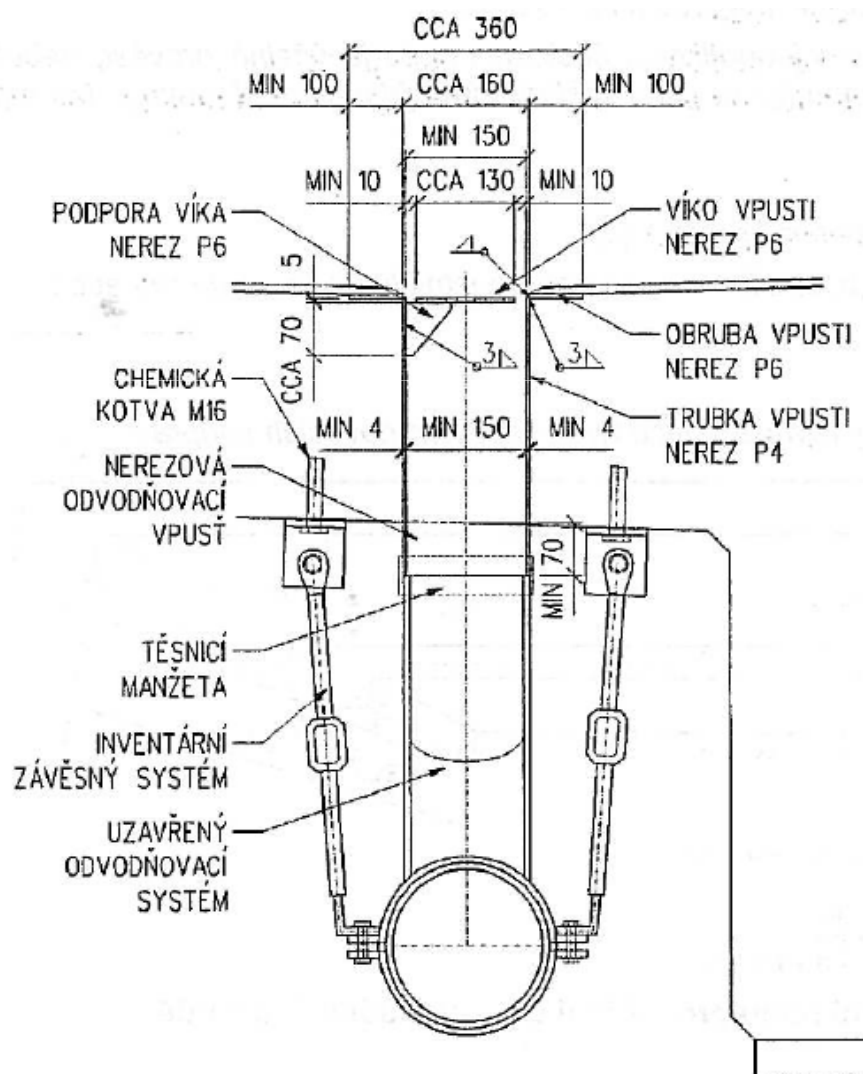

OCELOVÝ ŽELEZNIČNÍ MOST – PŘECHOD Z MOSTU NA ŠIROU TRATĚ

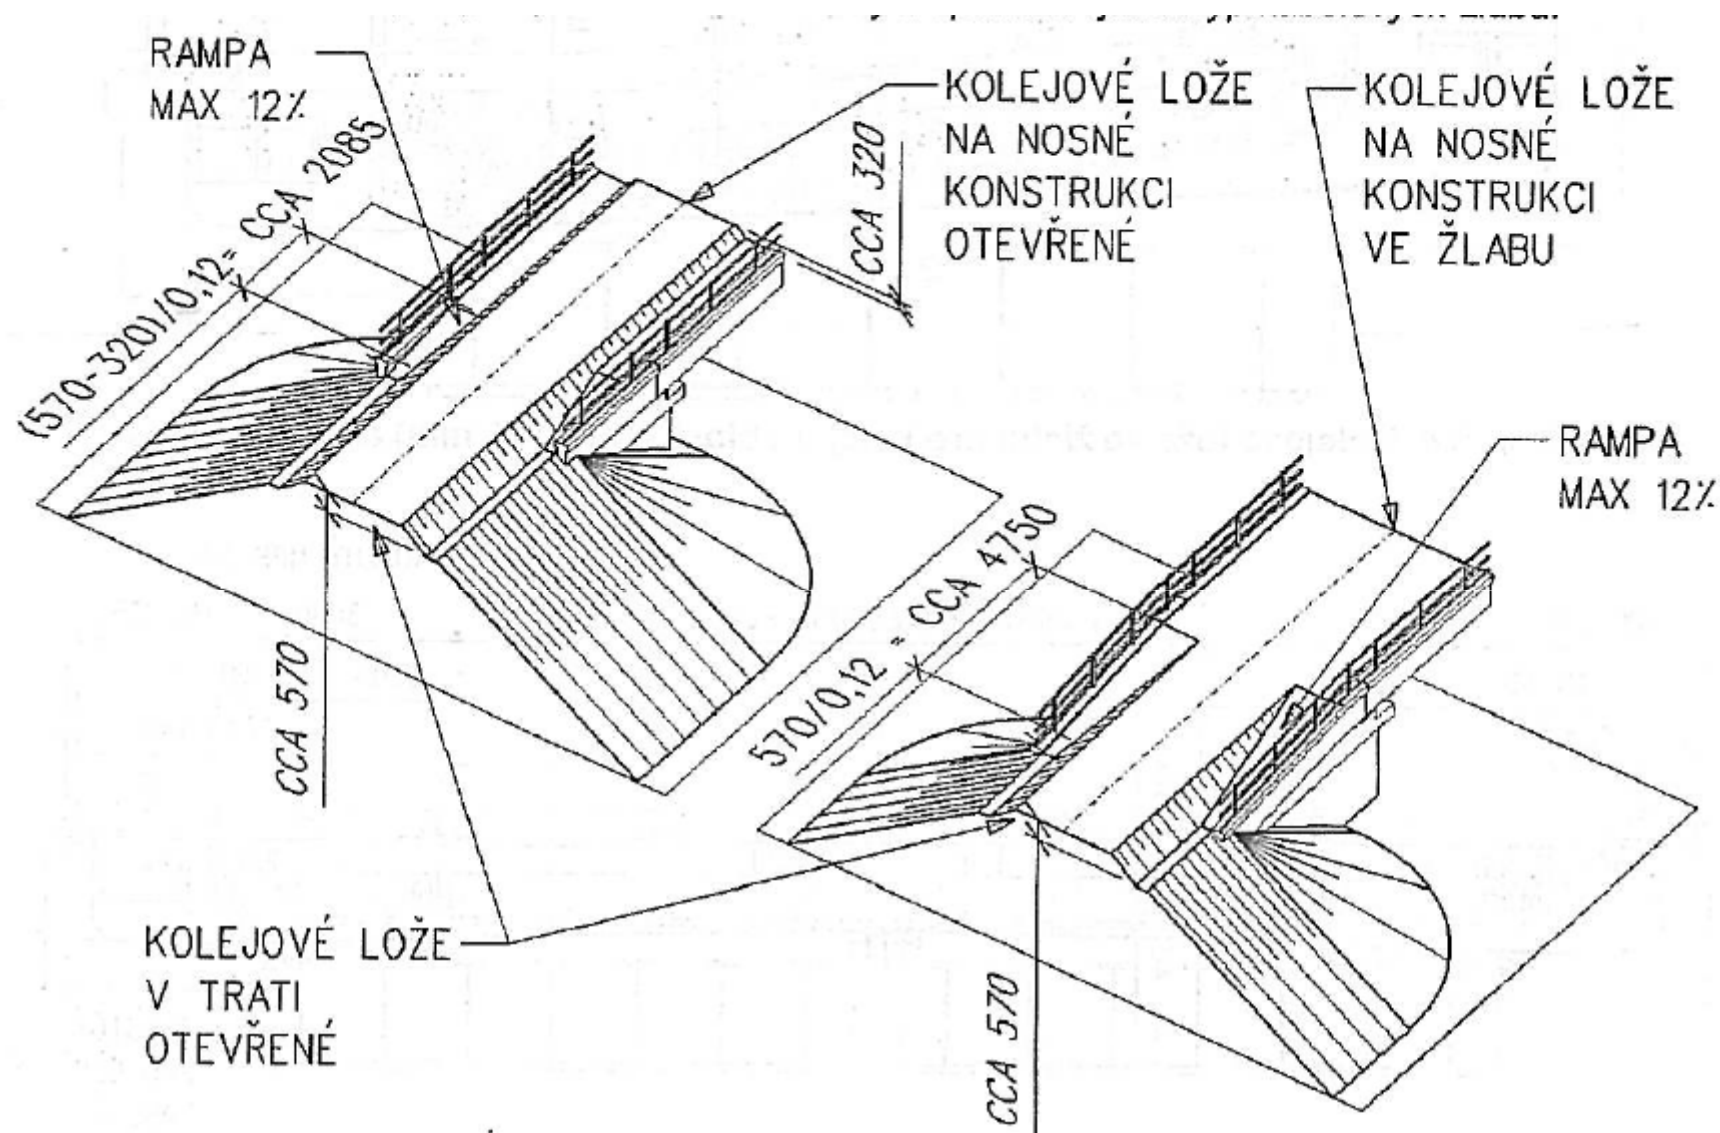

Obr. 6.10 Přechod kolejového lože do širé trati
a) kolejové lože otevřené, b) kolejové lože ve žlabu