


PŮDORYS 1:100

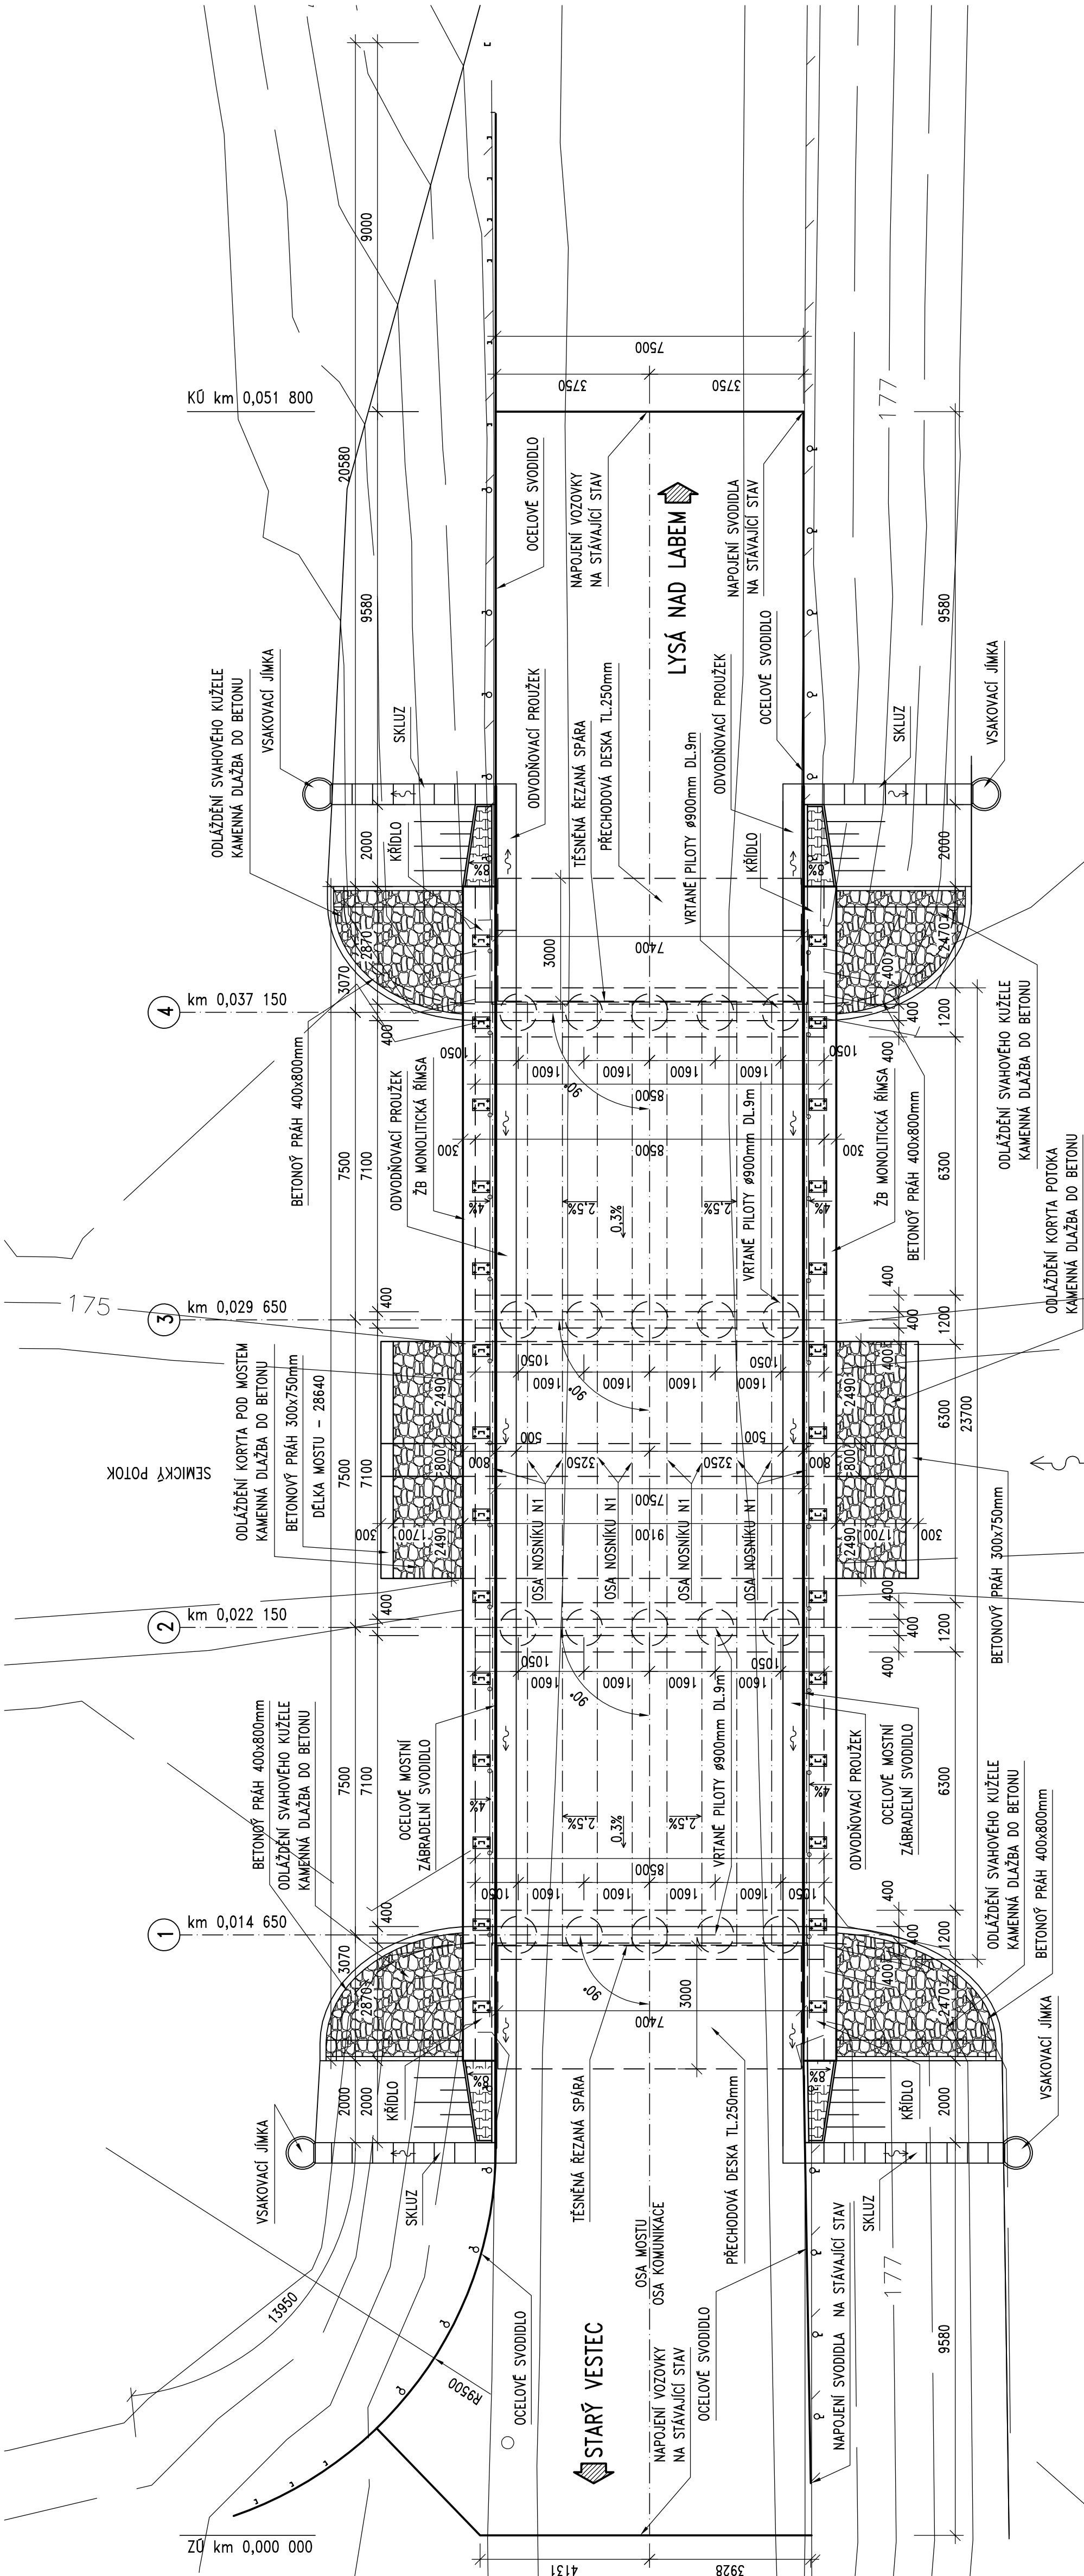

POUŽITÉ MATERIÁLY

PODKLADNÍ BETON A OCHRANNÝ BETON

- PODKLADNÍ A VÝPLŇOVÝ BETON C 12/15 X0
- PODKLADNÍ BETON DLAŽEB A SKLUZŮ C 25/30 XF2
- BETONOVÝ PRÁH C 25/30 XF2
- SKLUZY, VÝVARŠTĚ C 30/37 XF4

ŽELEZOBETON

- PILÓTY C 25/30 XF2
- ZÁKLADY OPĚR A PILÍŘŮ C 25/30 XF2
- DŘÍKY OPĚR A PILÍŘŮ, KŘÍDLA C 30/37 XF2
- DESKA MOSTOVKY C 30/37 XF2
- PŘECHODOVÉ DESKY C 25/30 XF1
- ŘÍMSY C 30/37 XF4

BETONÁŘSKÁ VÝZTUŽ

- B500B (10 505 (R))

KONSTRUKČNÍ OCEL

- NOSNÁ KONSTRUKCE S355 J2+N
- OSTATNÍ S235 J0