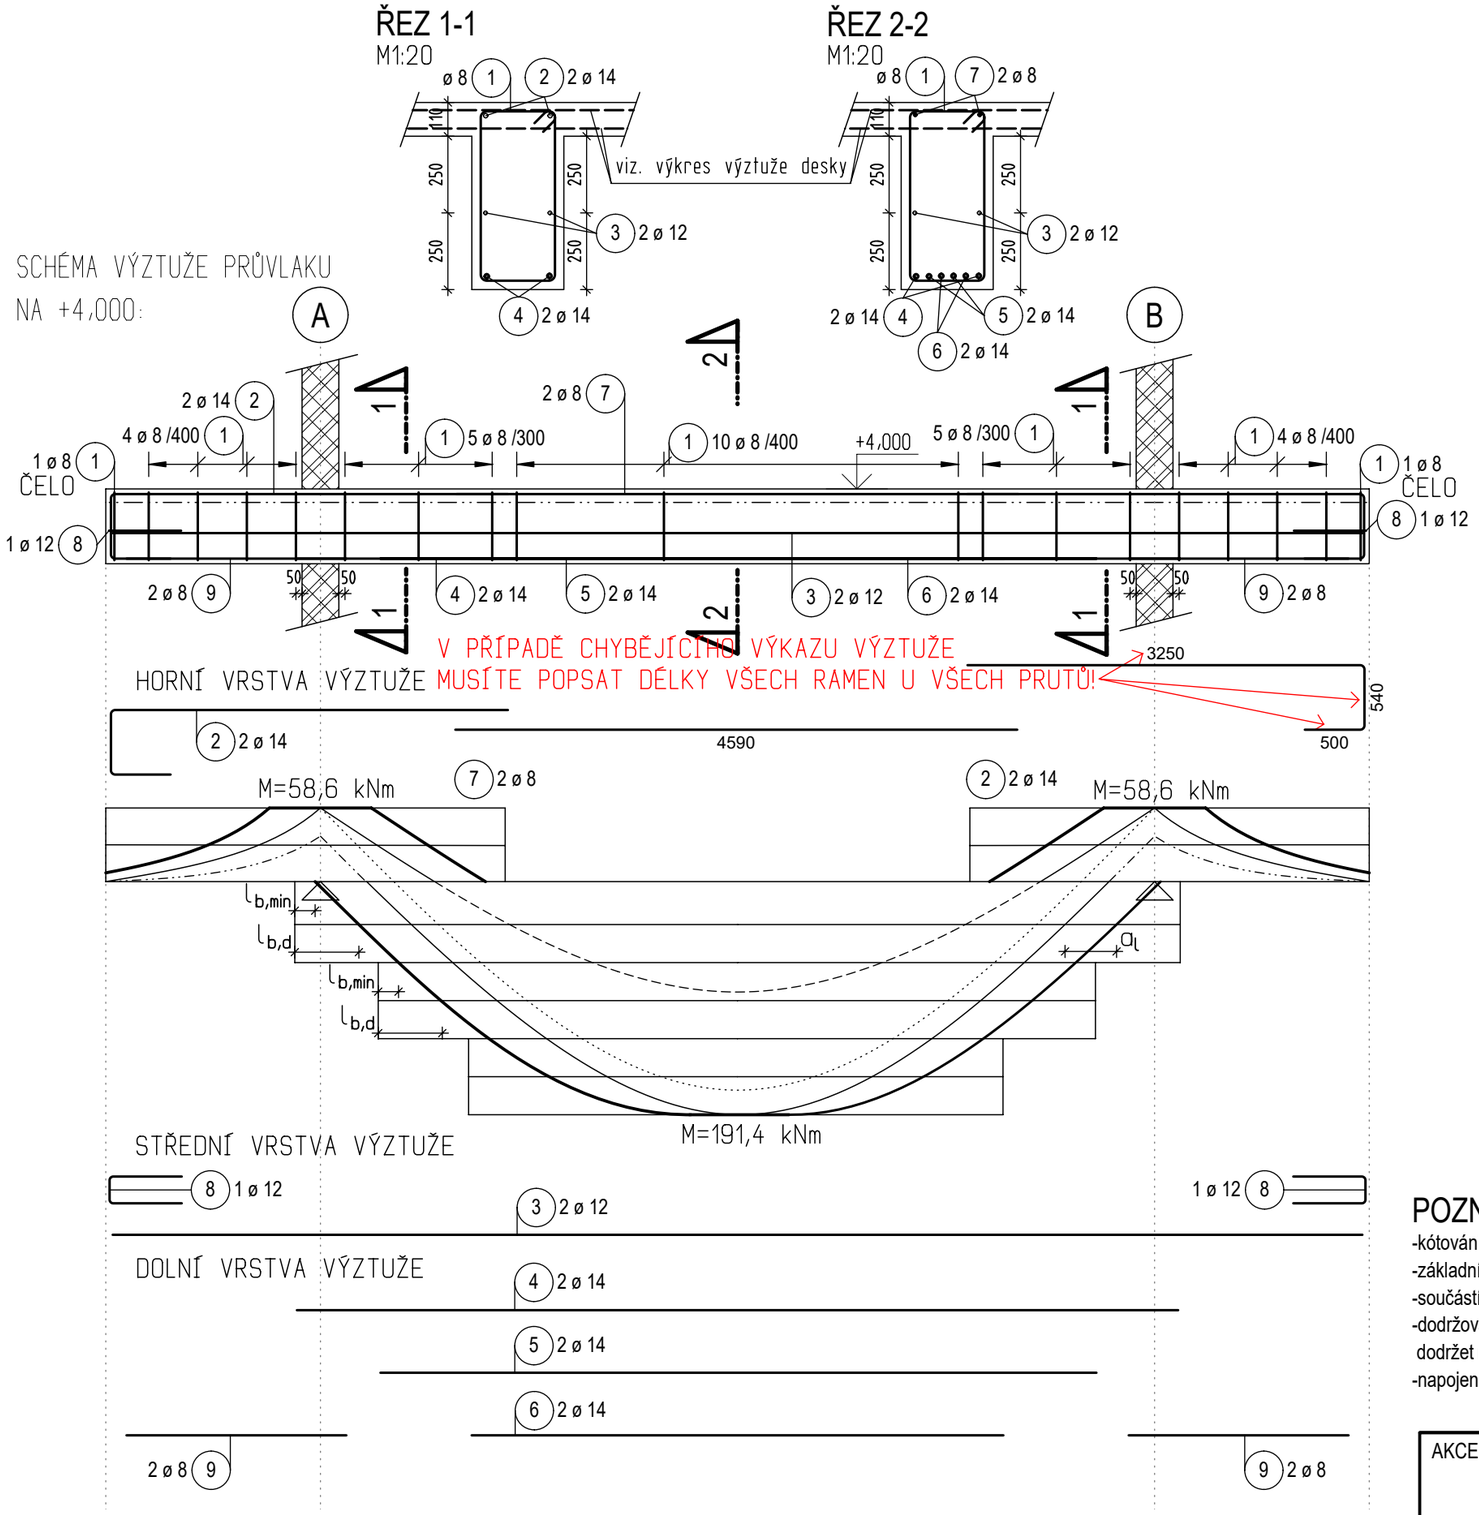

Výkaz výztuže včetně tvaru prutů

Pol.	Ks	Ø [mm]	Jednotl. délka [m]	Tvar prutu s popisem (bez měřítka)	Celková délka [m]	Hmotnost [kg]
1	30	8	1.77	560; 250; 75	53.04	20.95
2	4	14	4.29	3250; 540; 500	17.16	20.76
3	2	12	10.20	10200	20.40	18.12
4	2	14	7.20	7200	14.40	17.42
5	2	14	5.85	5850	11.70	14.16
6	2	14	4.35	4350	8.70	10.52
7	2	8	4.59	4590	9.18	3.62
8	2	12	1.43	600; 230	2.86	2.54
9	4	8	1.80	1800	7.20	2.84

NEMUSÍTE VYKAZOVAT
POUZE DOBROVOLNĚ

Celková hmotnost [kg] : 110.93

POZNÁMKY:

-kótování prutů ve výkazu výztuže je na vnější povrch prutů
-základní výztuž, která je stykována mimo podpory stykovat přesahy délky 50Ø a prostřídat
-součástí výkresu je Technická zpráva, výkres tvaru
-dodržovat pracovní spáry, osadit zámečnické výrobky
dodržet rozměry a polohu - viz výkres stavebních konstrukcí - TVAR
-napojení na okolní konstrukce je provedeno provázáním výztuže

MATERIÁLY:

PRVEK	BETON (ČSN EN 206-1)	KRYTÍ	OCEL
trám	C25/30 - XC2	25 mm	B500B
desky	C25/30 - XC2	25 mm	B500B

AKCE	Velká akce!	Formát	8 x A4
		Datum	4/2020
		Stupeň dok.	realizace
		měřítko	1:50
VÝKRES	VÝKRES VÝZTUŽE TRÁMU	č. výkresu 1	č.revize 00